



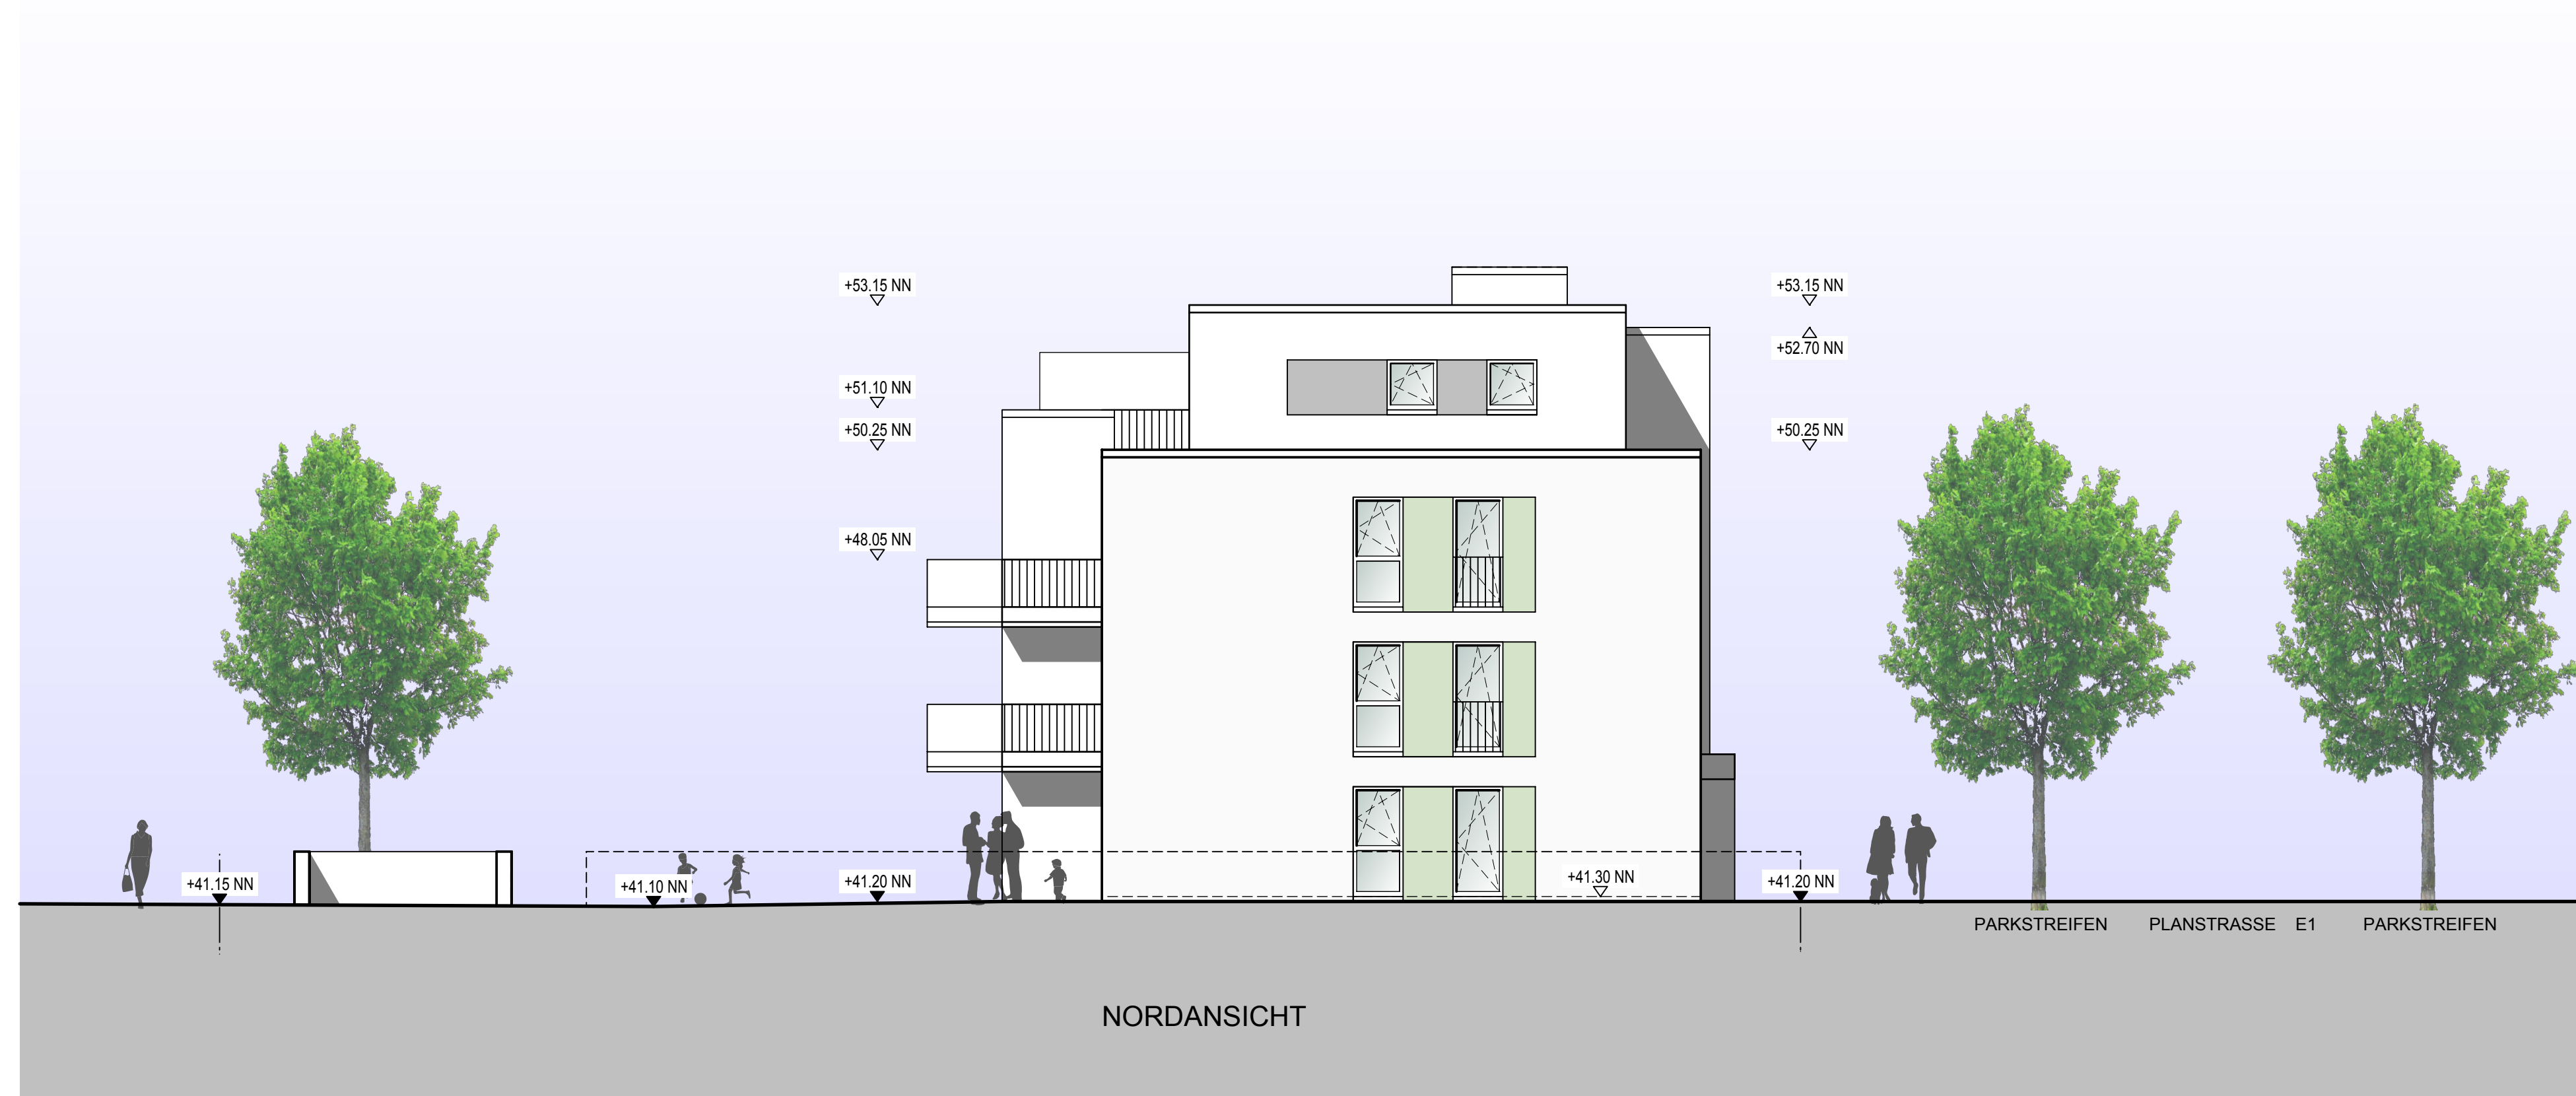

WOHNANLAGE " PARKQUARTIER OSTERATH "

LAGEPLAN M 1-2000



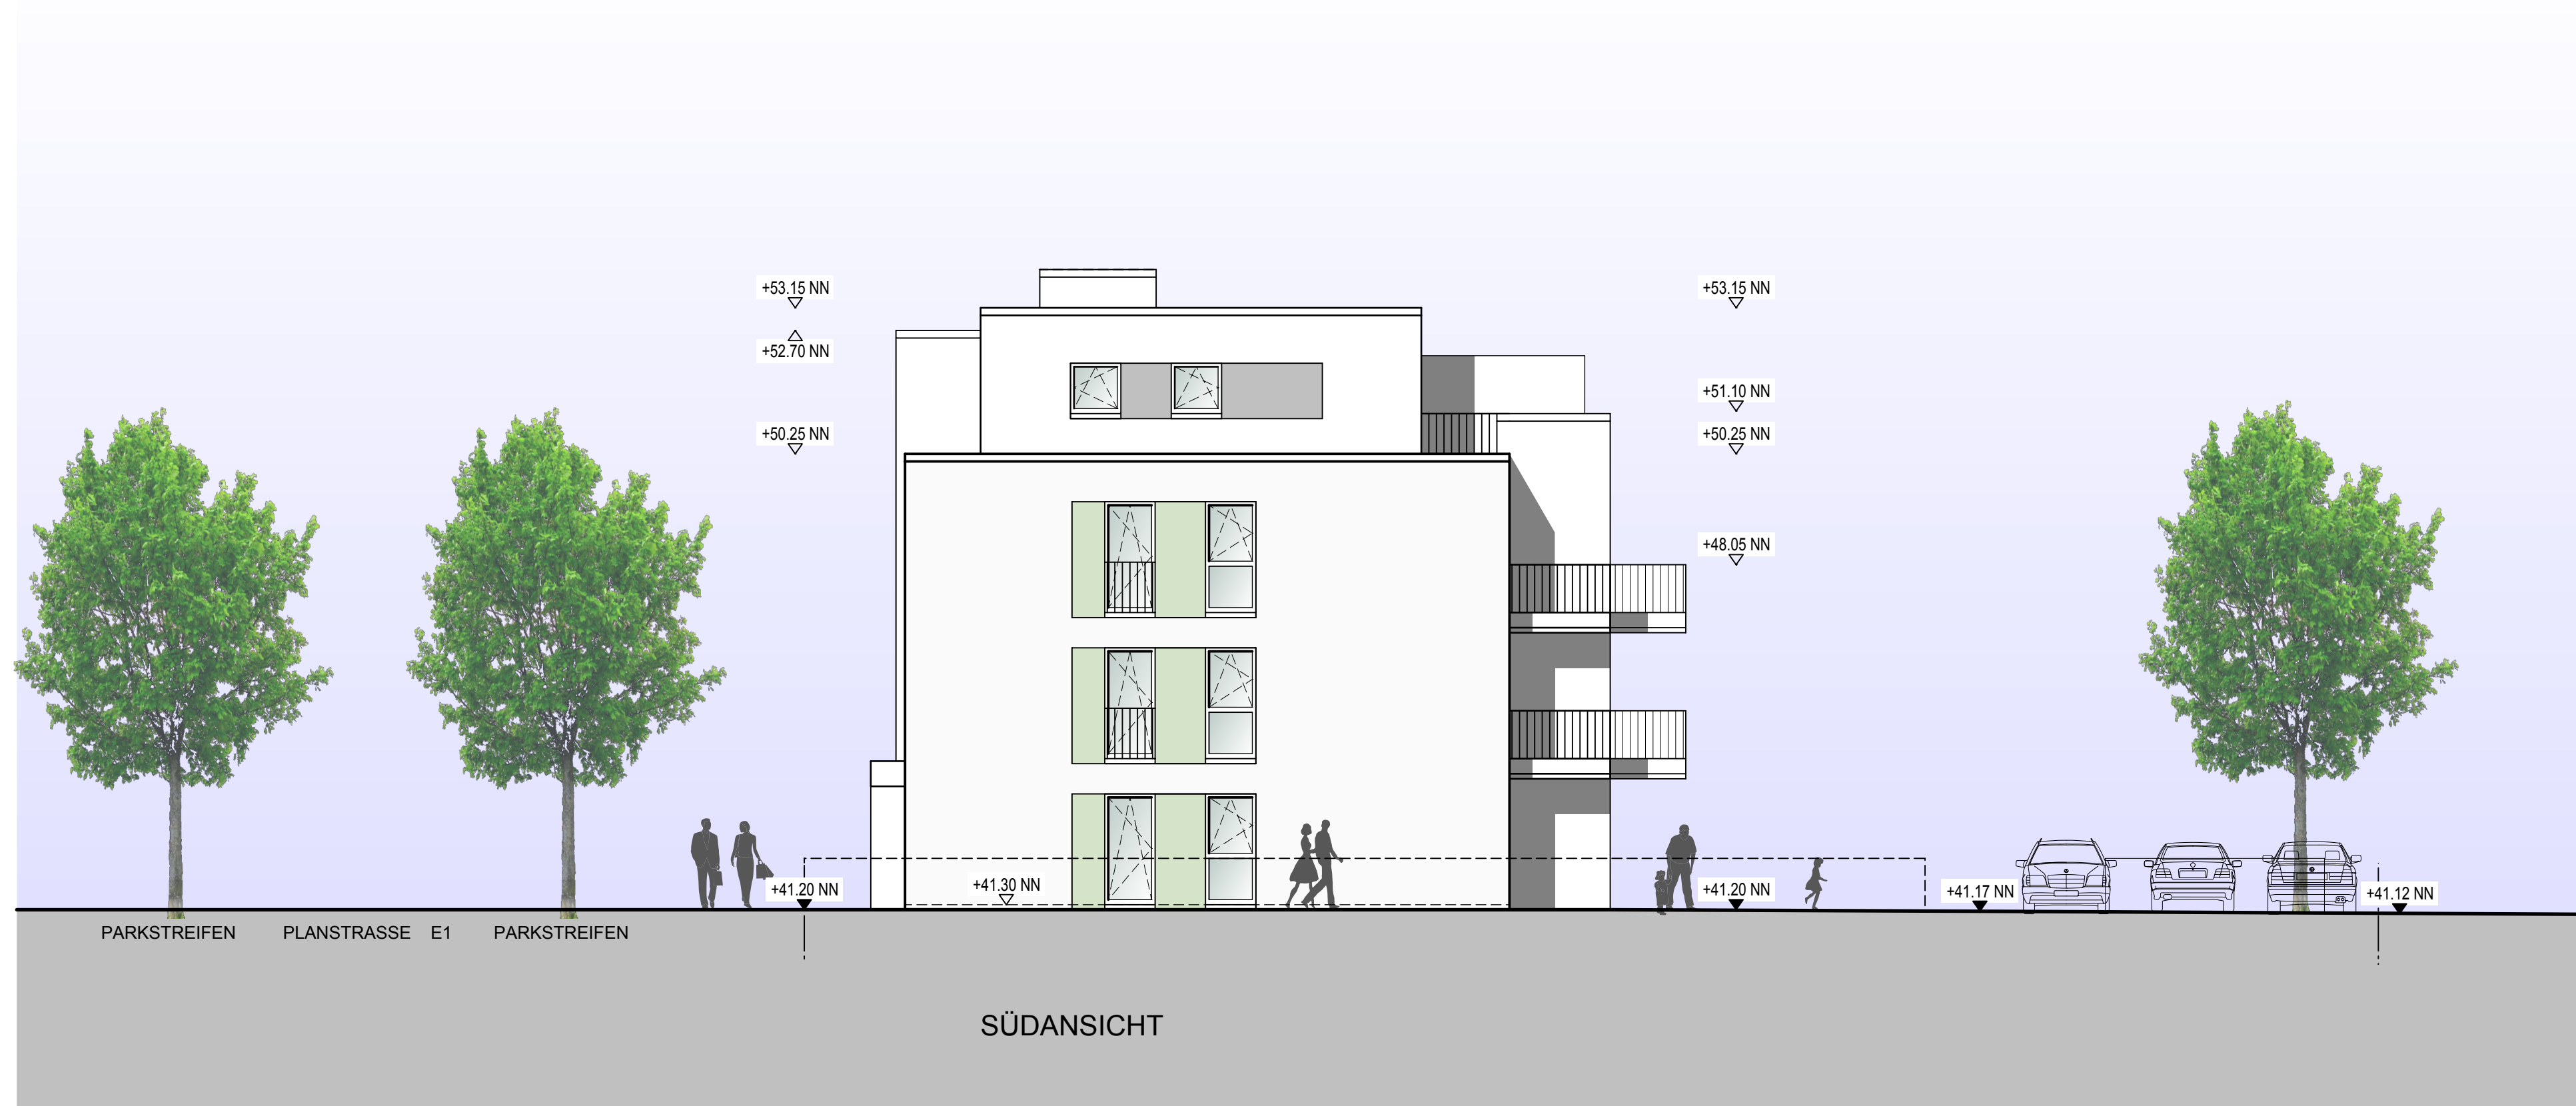


VORABZUG

PROJEKT	NEUBAU EINER WOHNANLAGE FÜR 44 WOHNHEINHEITEN MIT TIEFGARAGE FÜR 29 PKW PARKQUARTIER OSTERATH, WINKLERWEG / STRÜMPER STRASSE D - 40670 MEERBUSCH - OSTERATH		
BAUHERR	TEN BRINKE WOHNUNGSBAU CARAT GMBH & CO. KG DINXPERLOER STRASSE 18 - 20 D - 46399 BOCHOLT		
ENTWURFSVERF.	DIPL.-ING. ALBERT TEN BRINKE DINXPERLOER STRASSE 18 - 20 D - 46399 BOCHOLT		
ZEICHNUNG	BAURAUM 3 - WESTANSICHT - SÜDANSICHT - NORDANSICHT		
	PROJEKT-NR. CA1301	MASSTAB 1 - 100	PLAN-NR. BA - 01 - 3 DATUM 21-08-2014



Ten Brinke Wohnungsbau
CARAT GmbH & Co. KG
Dinxperloer Straße 18 - 20, D - 46399 Bocholt
Tel. 02871 - 2392180
www.tenbrinke.com

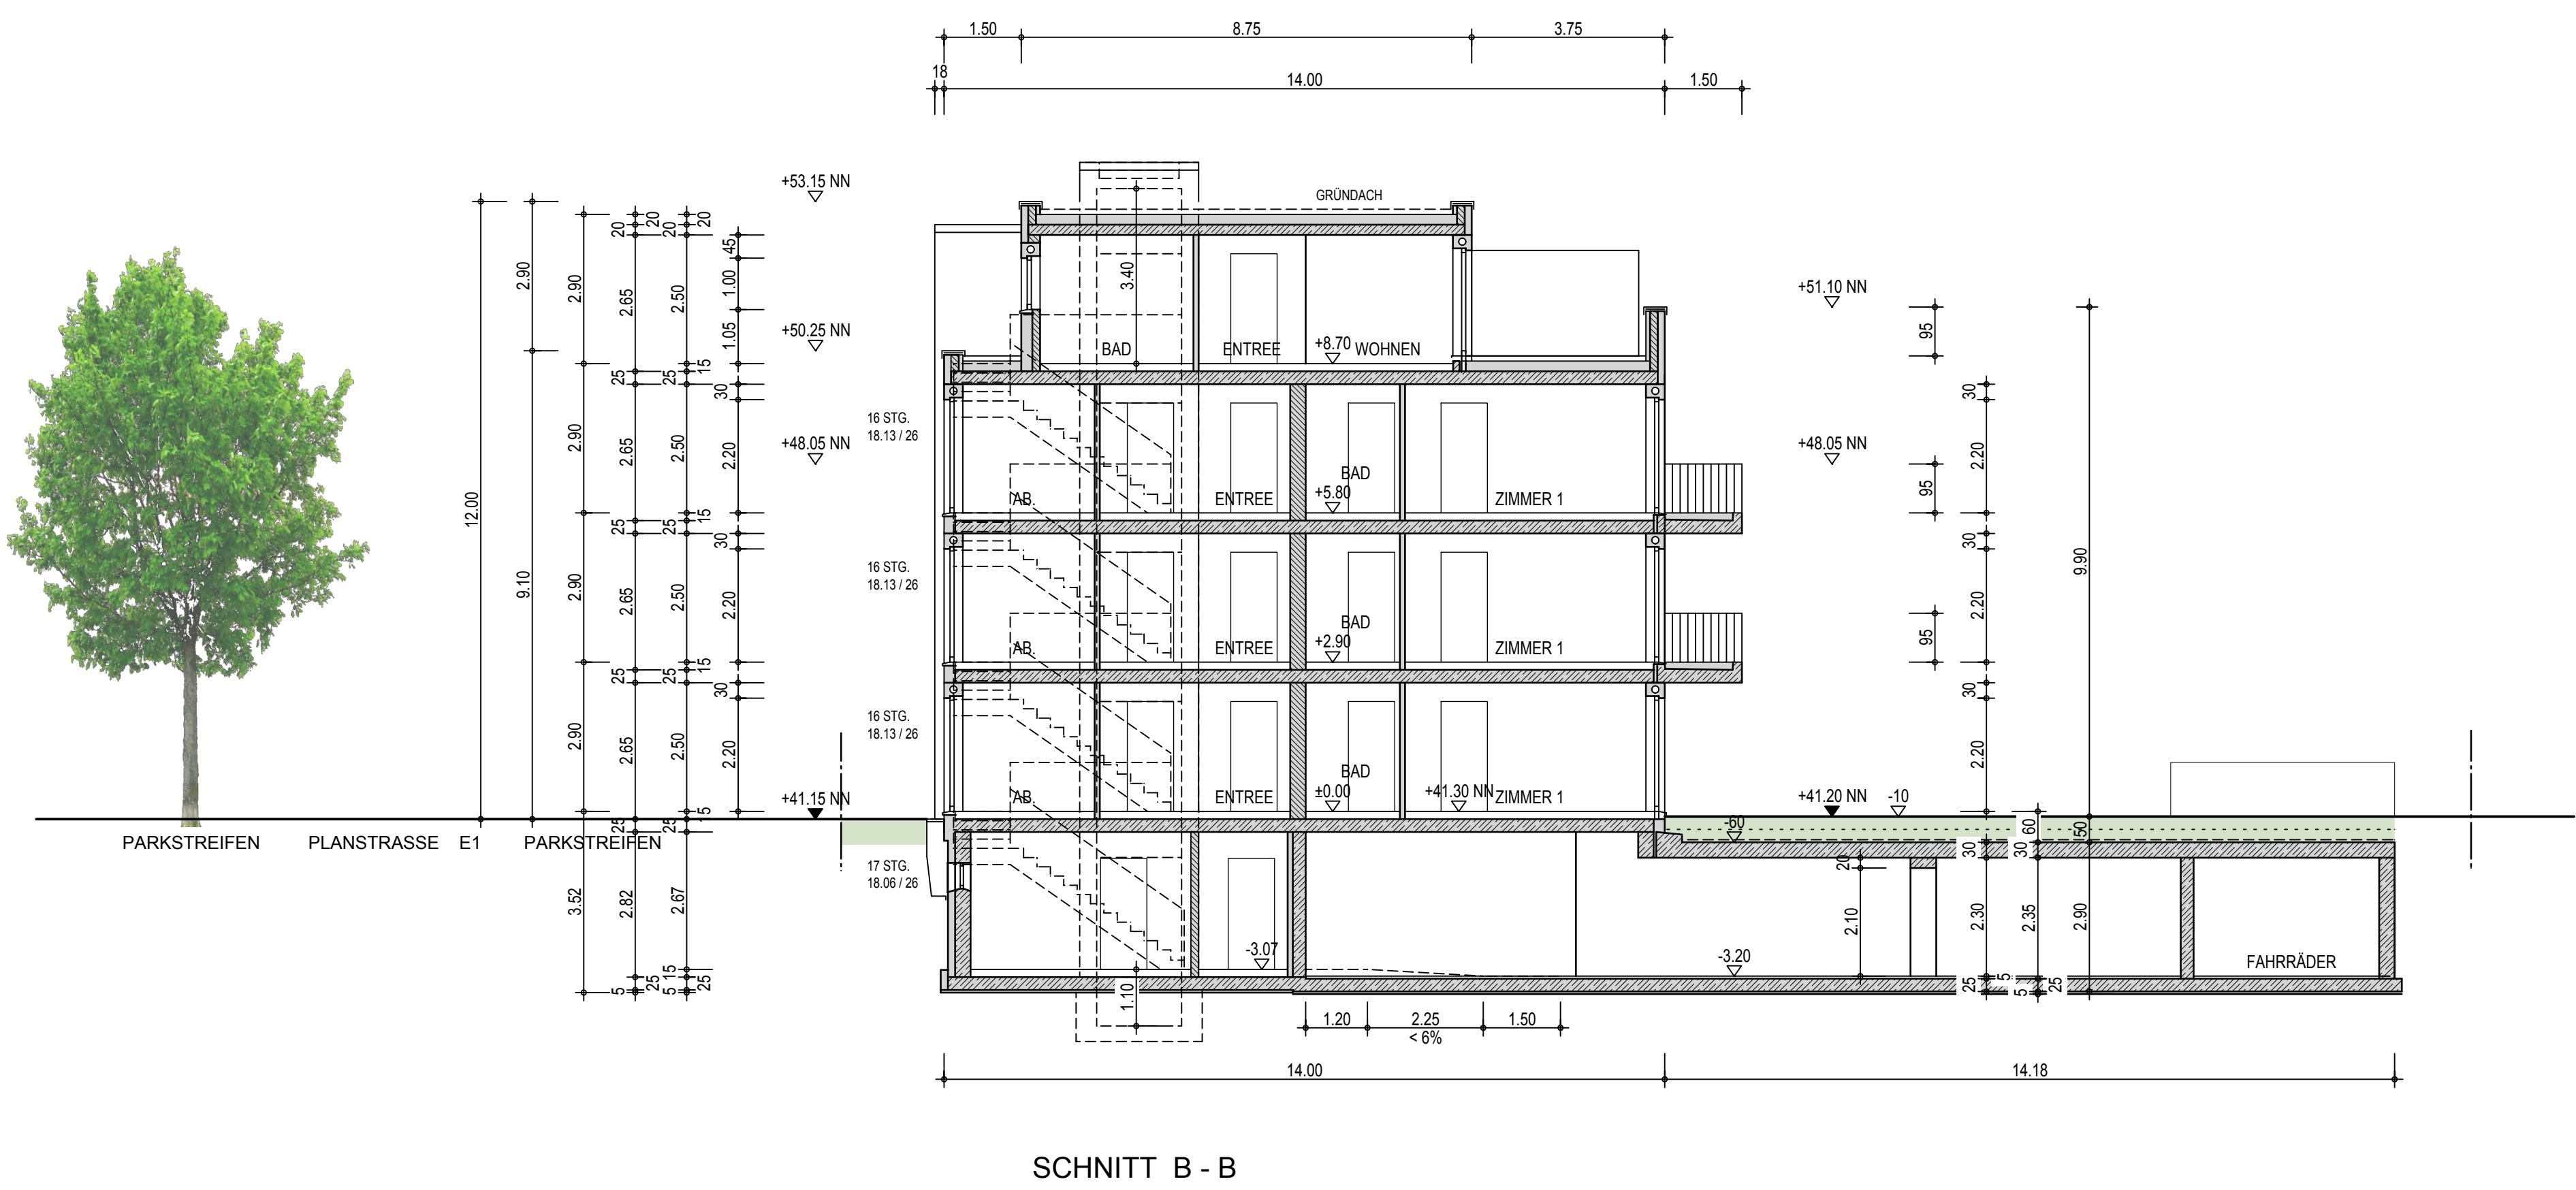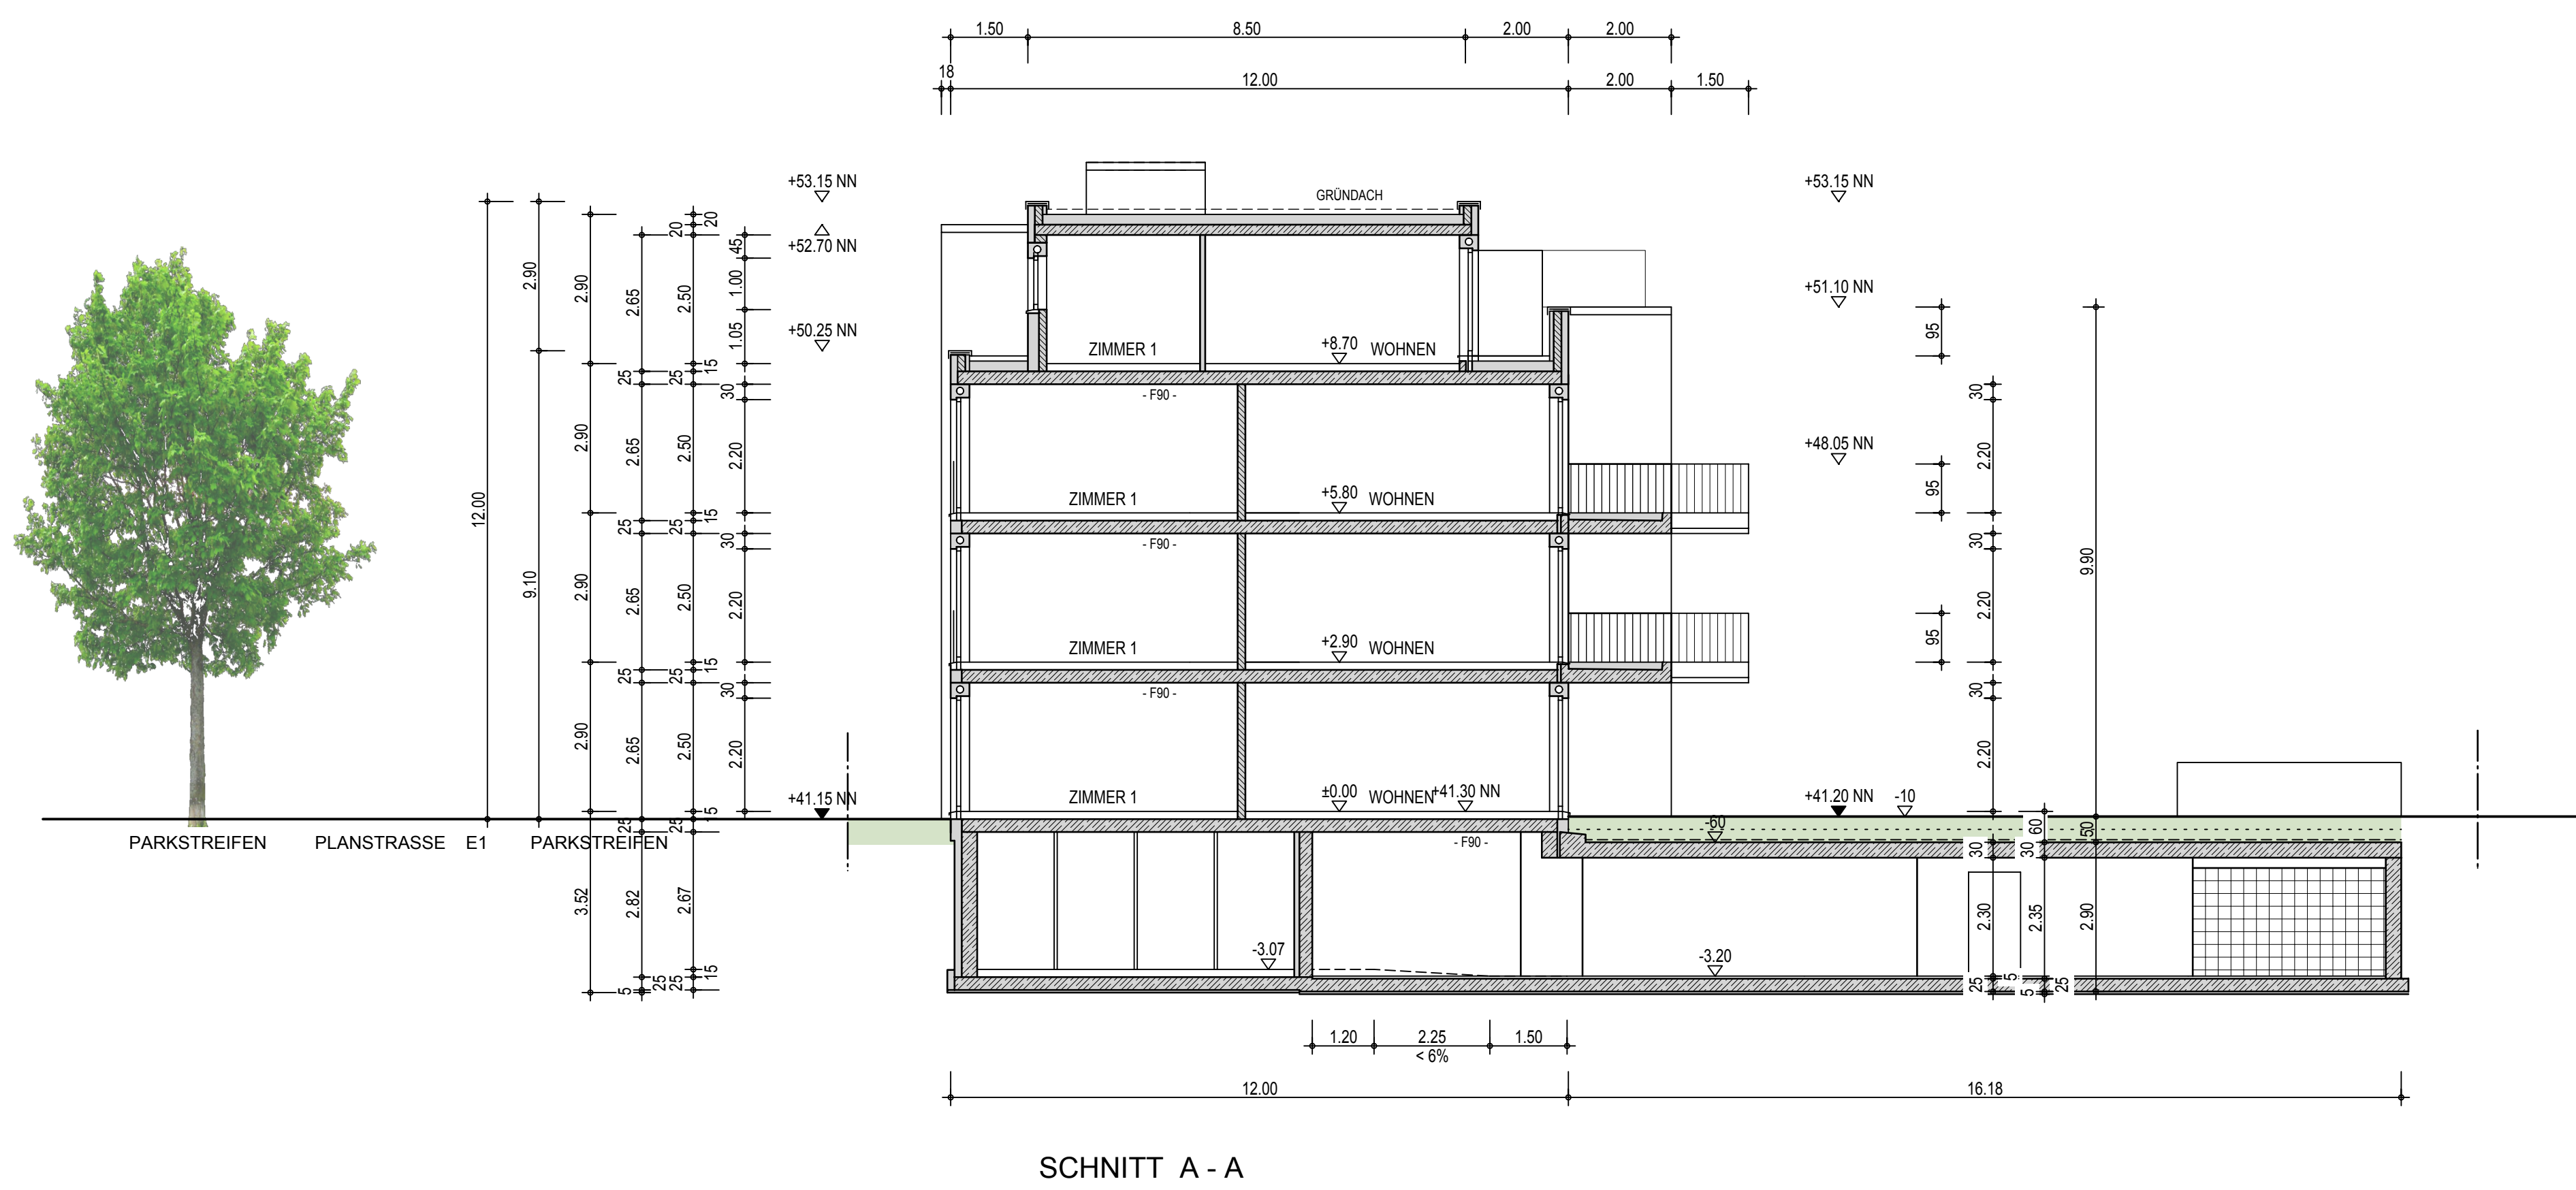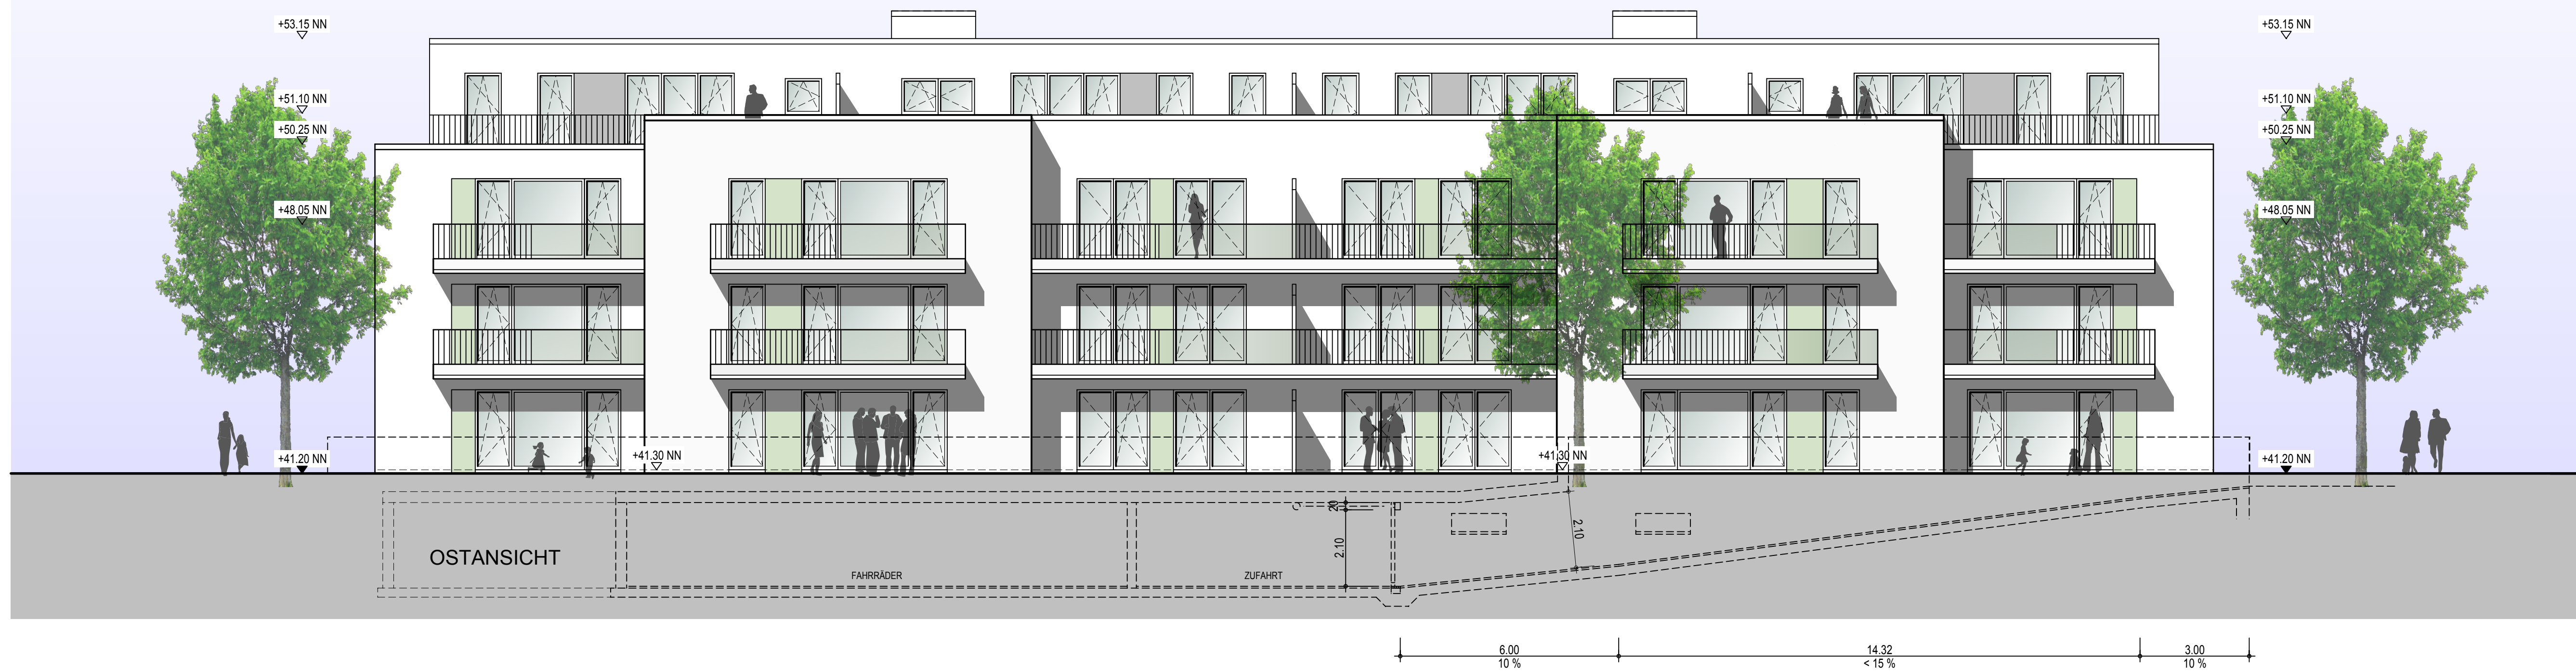







WOHNANLAGE " PARKQUARTIER OSTERATH "

LAGEPLAN M 1-2000





VORABZUG


PROJEKT	NEUBAU EINER WOHNANLAGE FÜR 44 WOHNHEINHEITEN MIT TIEFGARAGE FÜR 29 PKW PARKQUARTIER OSTERATH, WINKLERWEG / STRÜMPER STRASSE D - 40670 MEERBUSCH - OSTERATH			
BAUHERR	TEN BRINKE WOHNUNGSBAU CARAT GMBH & CO. KG DINXPERLOER STRASSE 18 - 20 D - 46399 BOCHOLT			
ENTWURFSVERF.	DIPL.-ING. ALBERT TEN BRINKE DINXPERLOER STRASSE 18 - 20 D - 46399 BOCHOLT			
ZEICHNUNG	BAURAU 3 - OSTANSICHT - SCHNITT A-A - SCHNITT B-B			
	PROJEKT-NR. CA1301	MASSSTAB 1 - 100	PLAN-NR. BA - 02 - 3	DATUM 21-08-2014
 Ten Brinke Wohnungsbau CARAT GmbH & Co. KG Dinxperloer Straße 18 - 20, D - 46399 Bocholt Tel. 02871 - 2392180 www.tenbrinke.com				

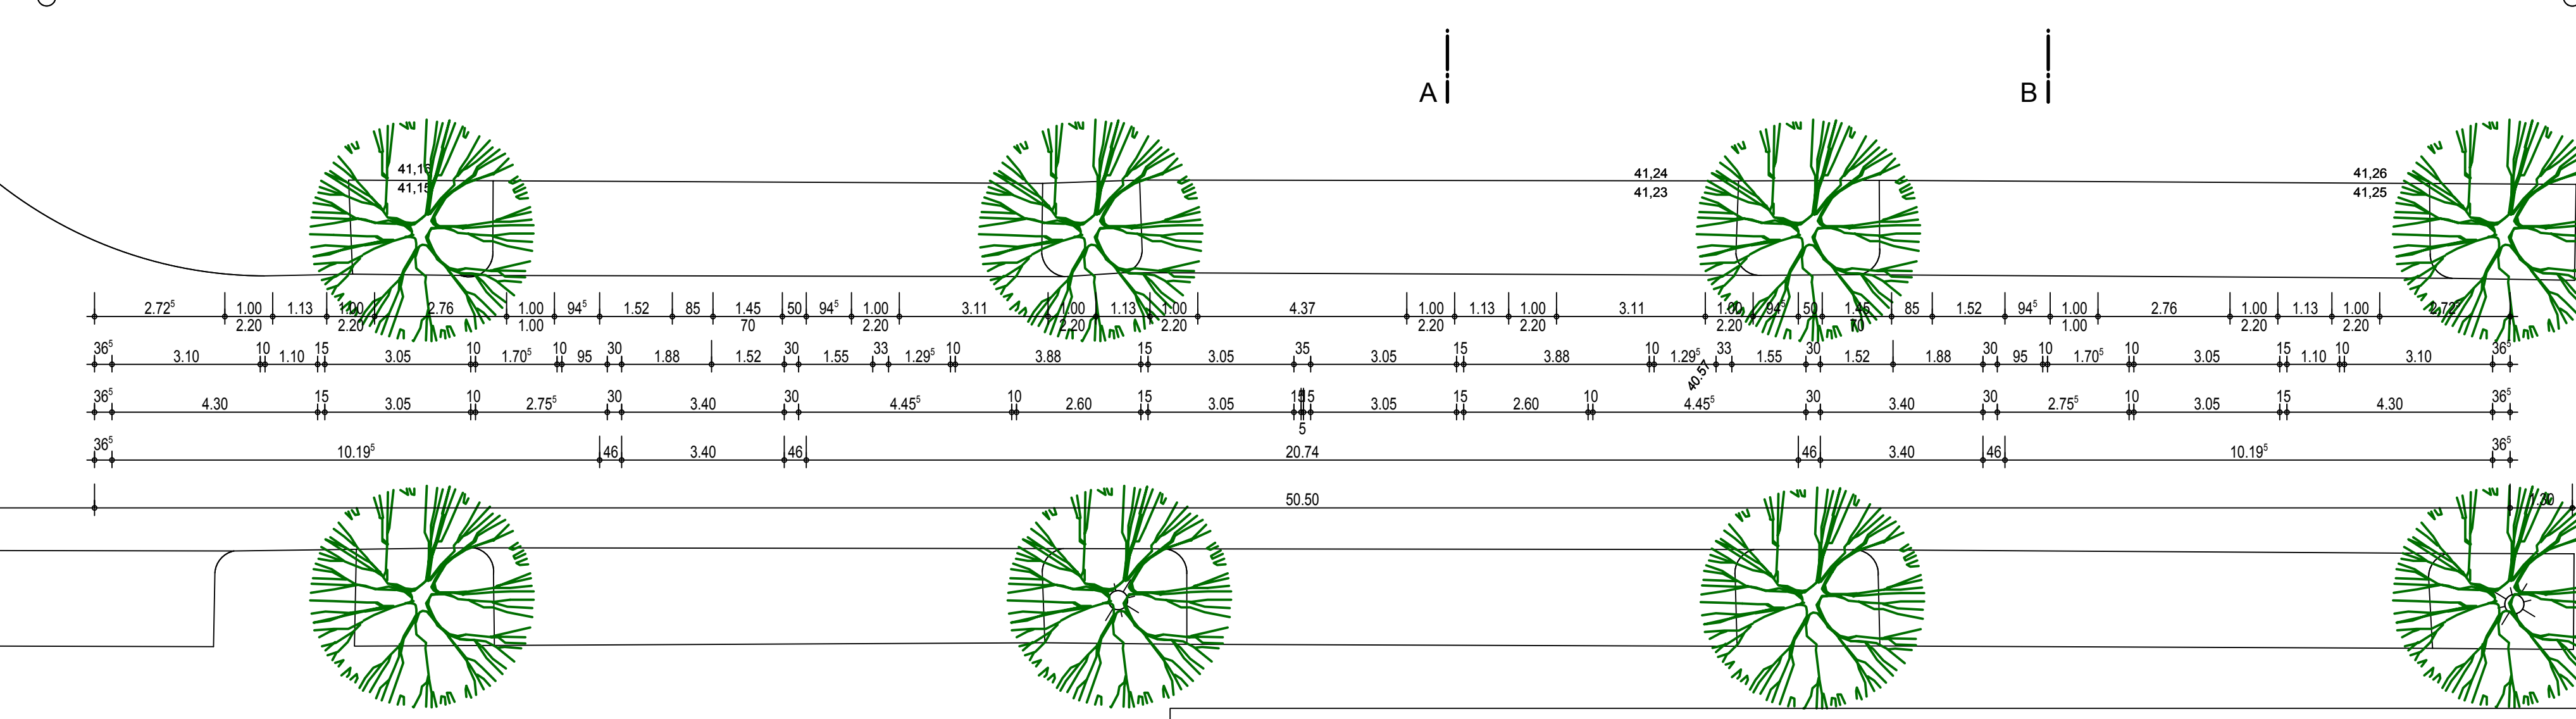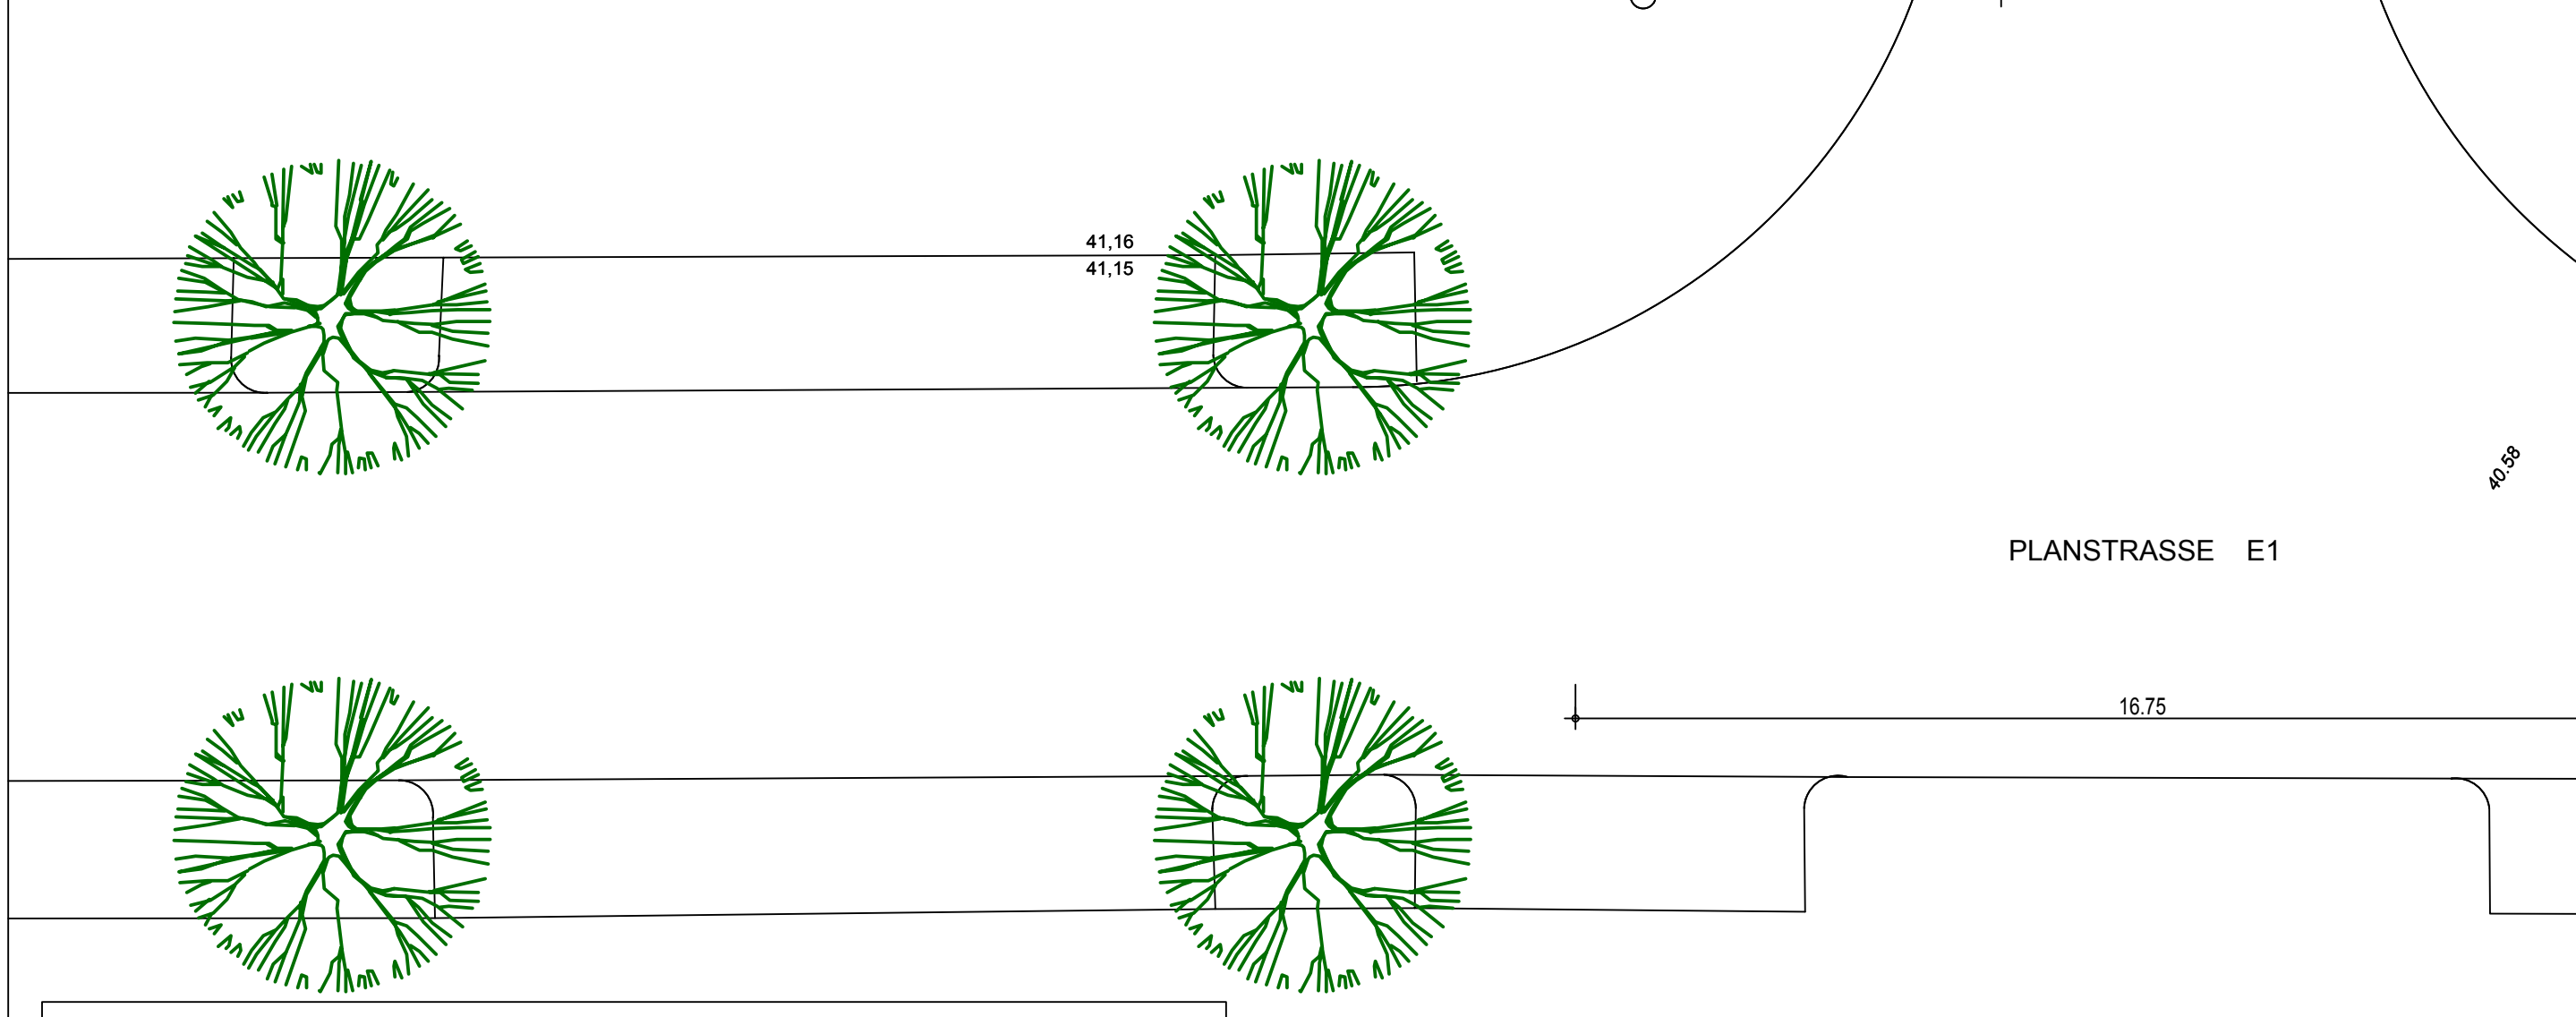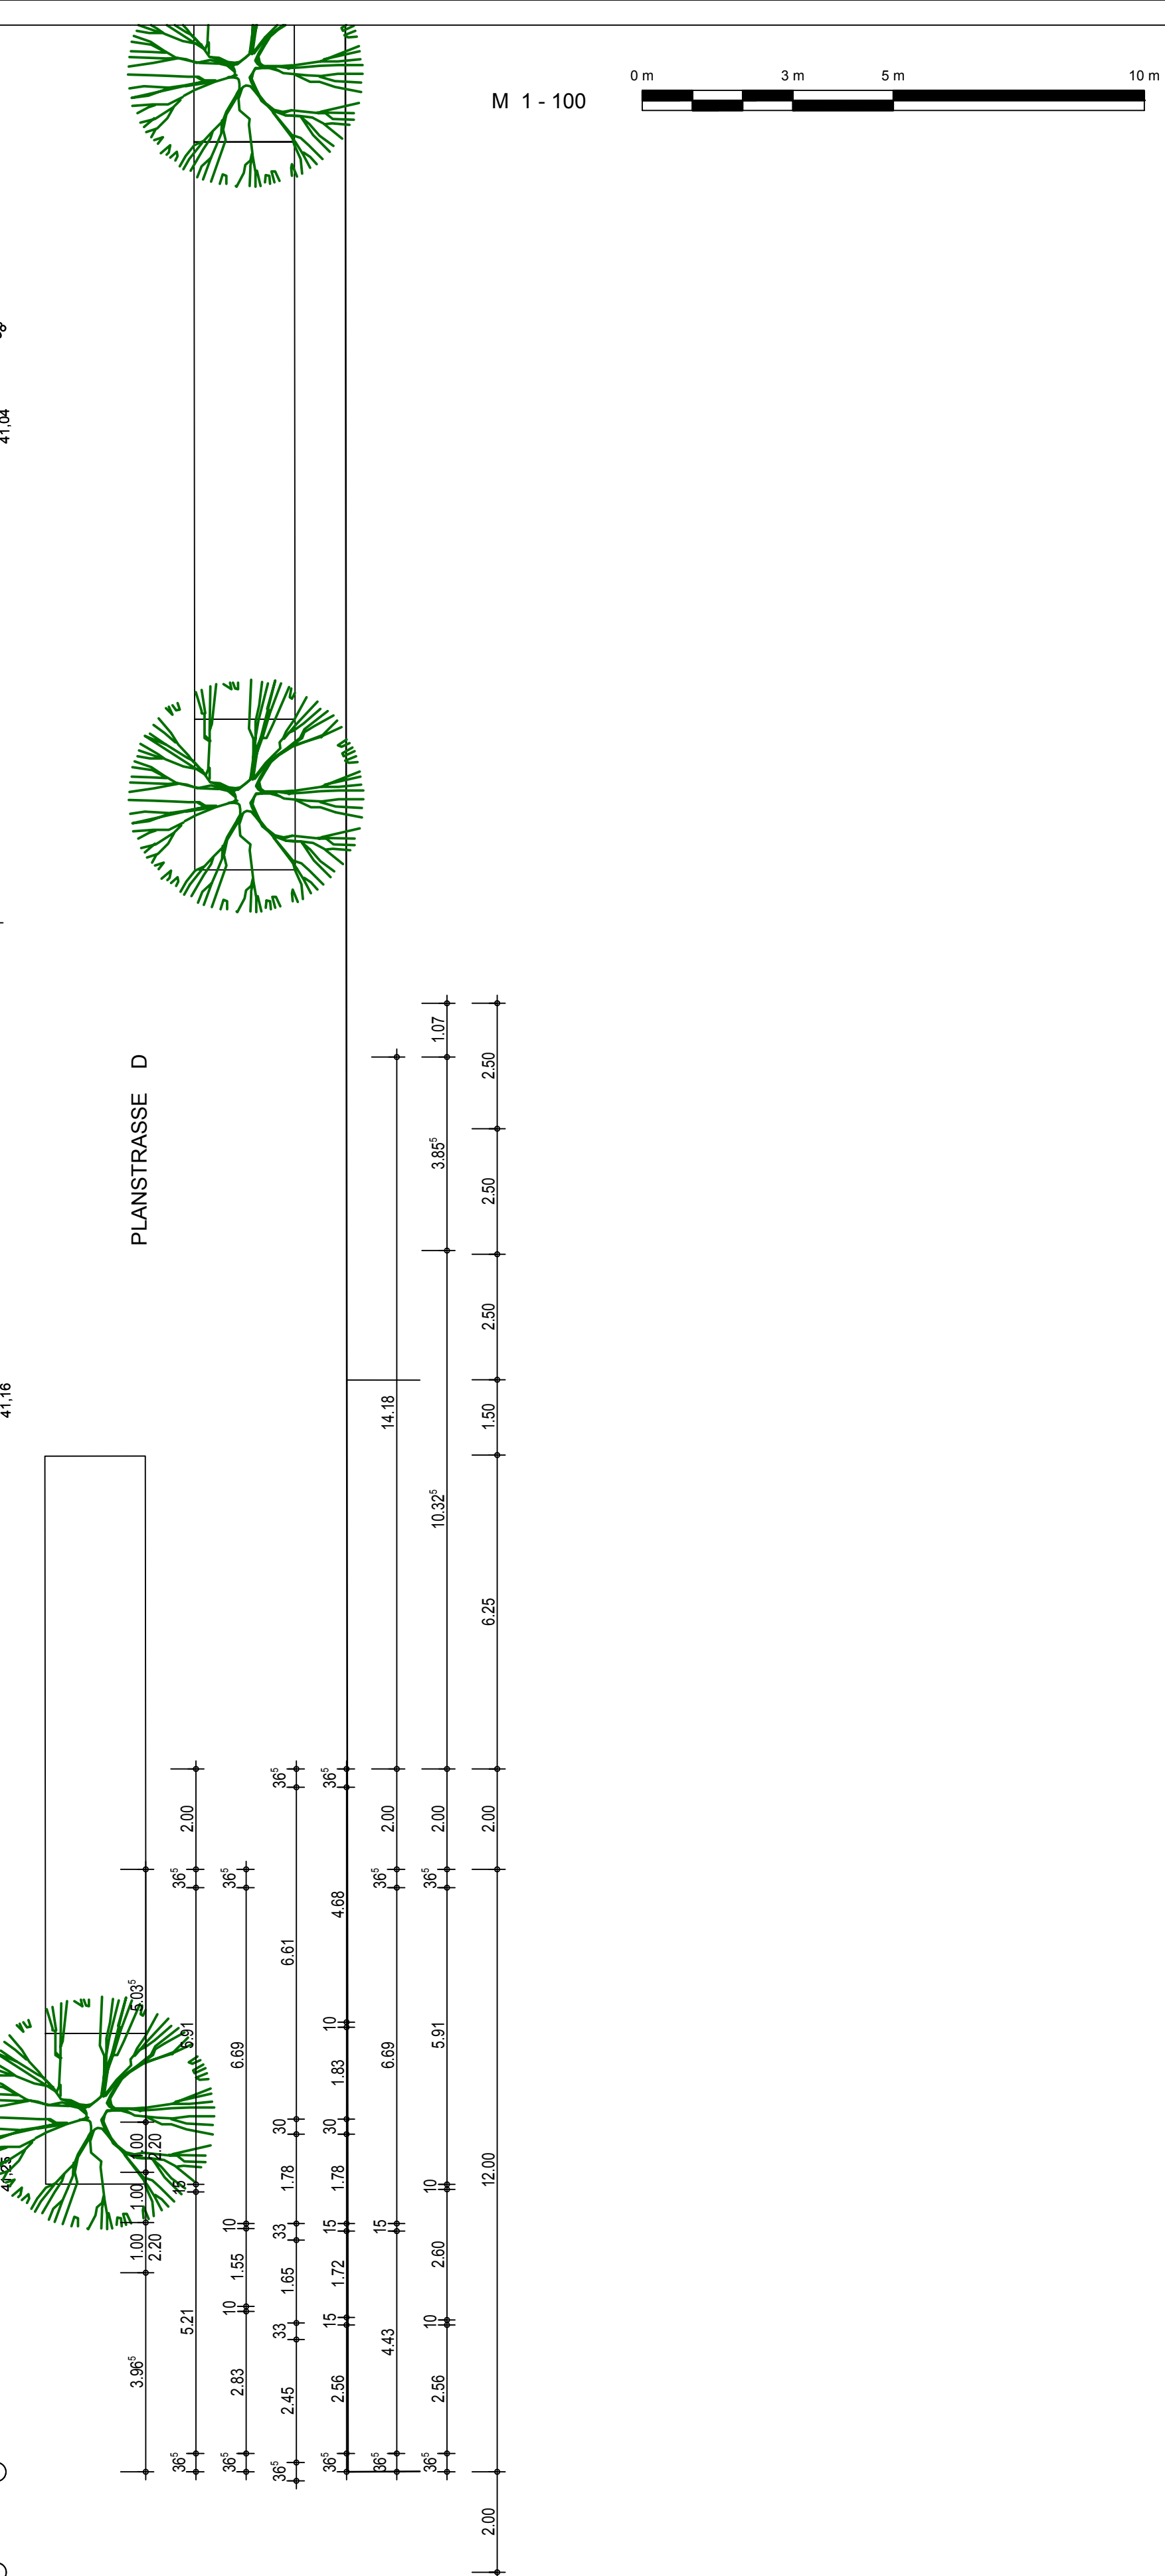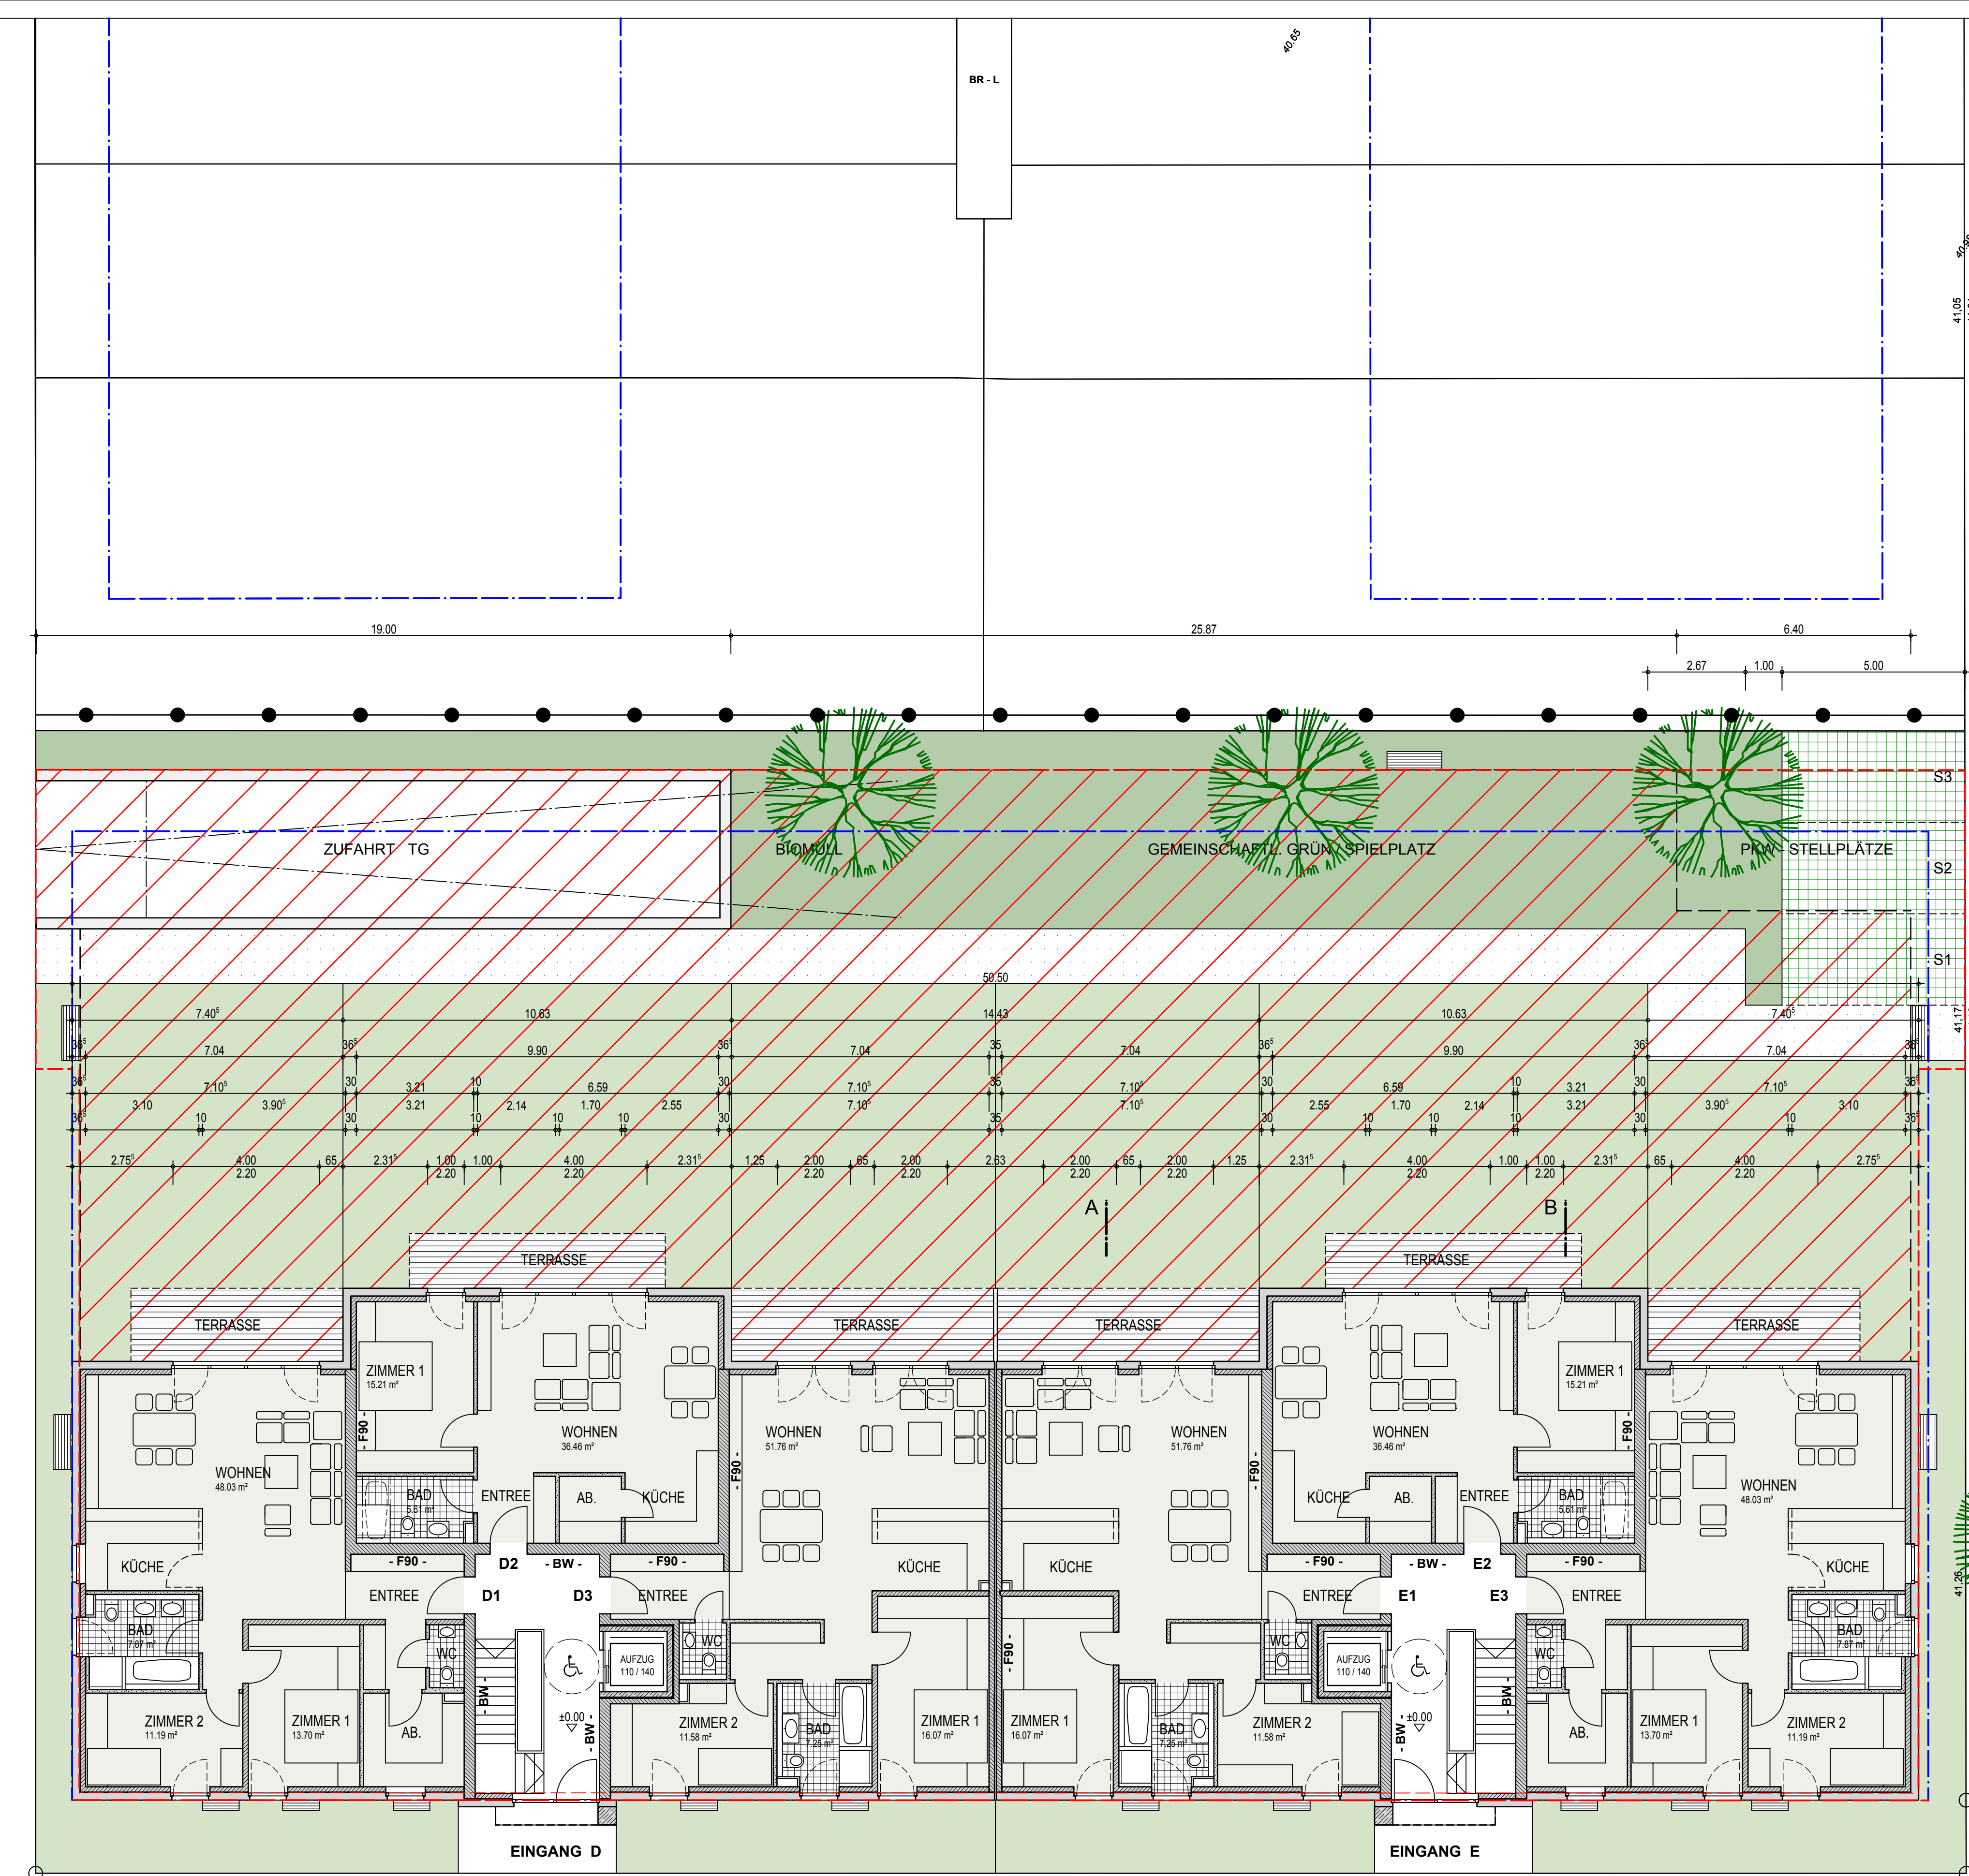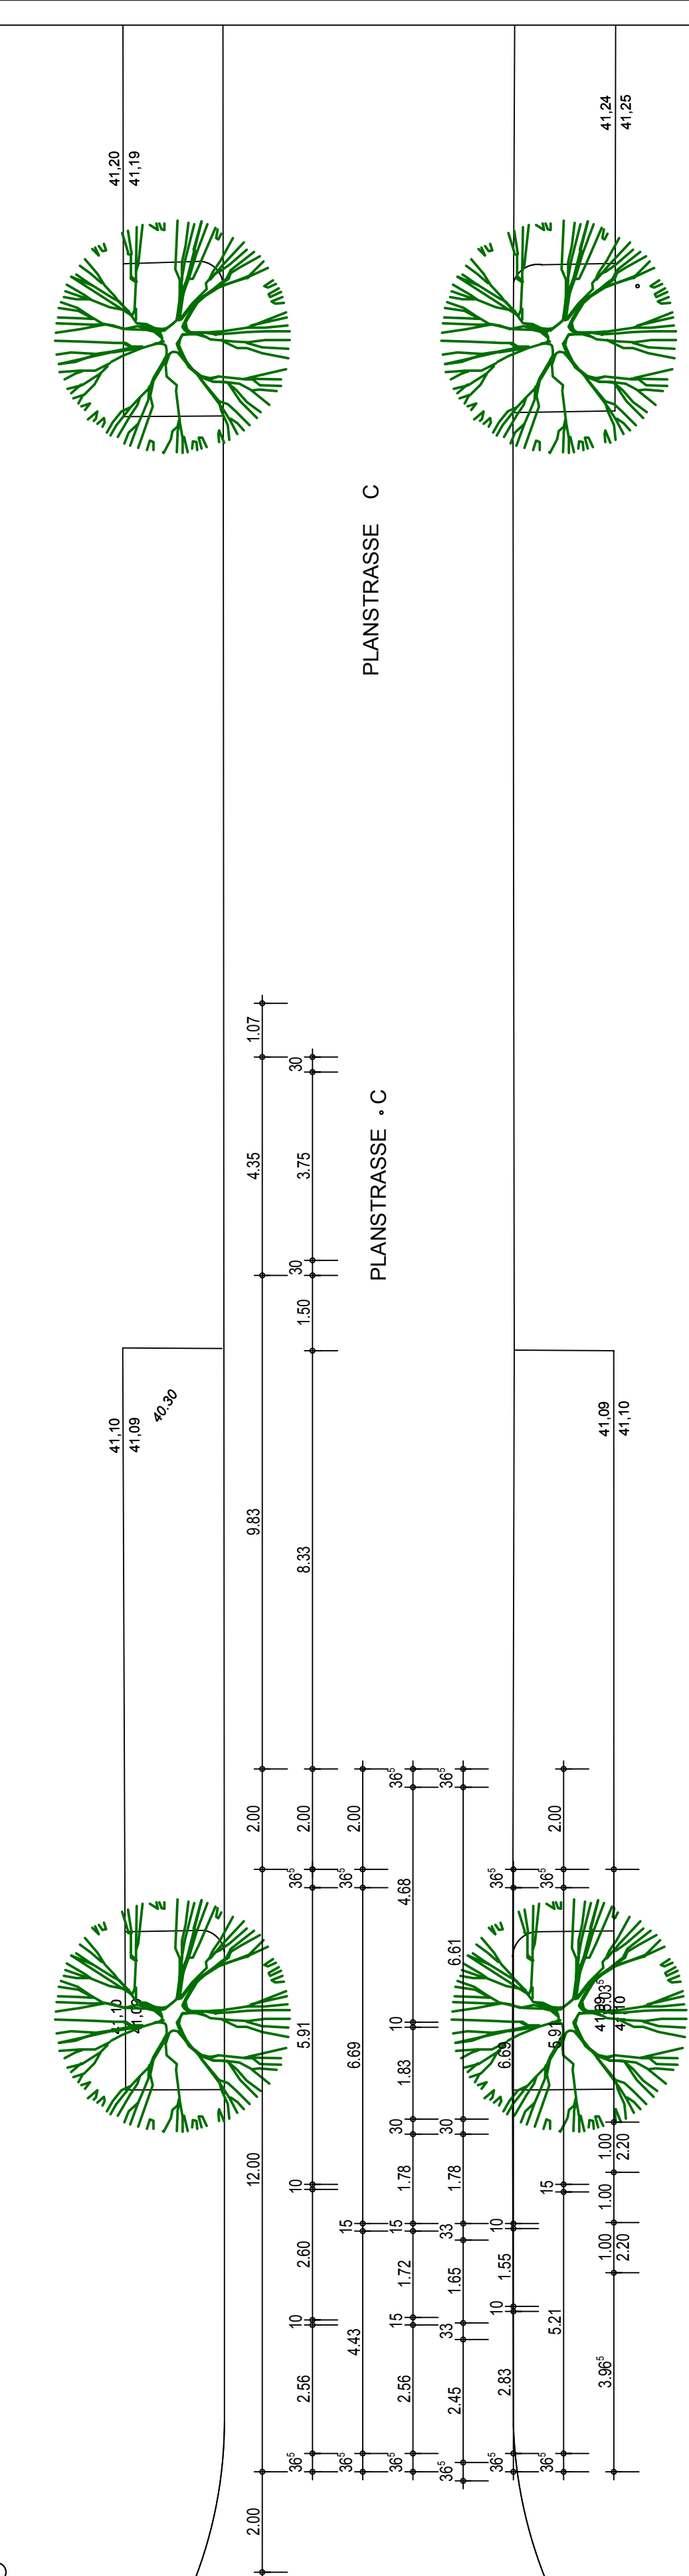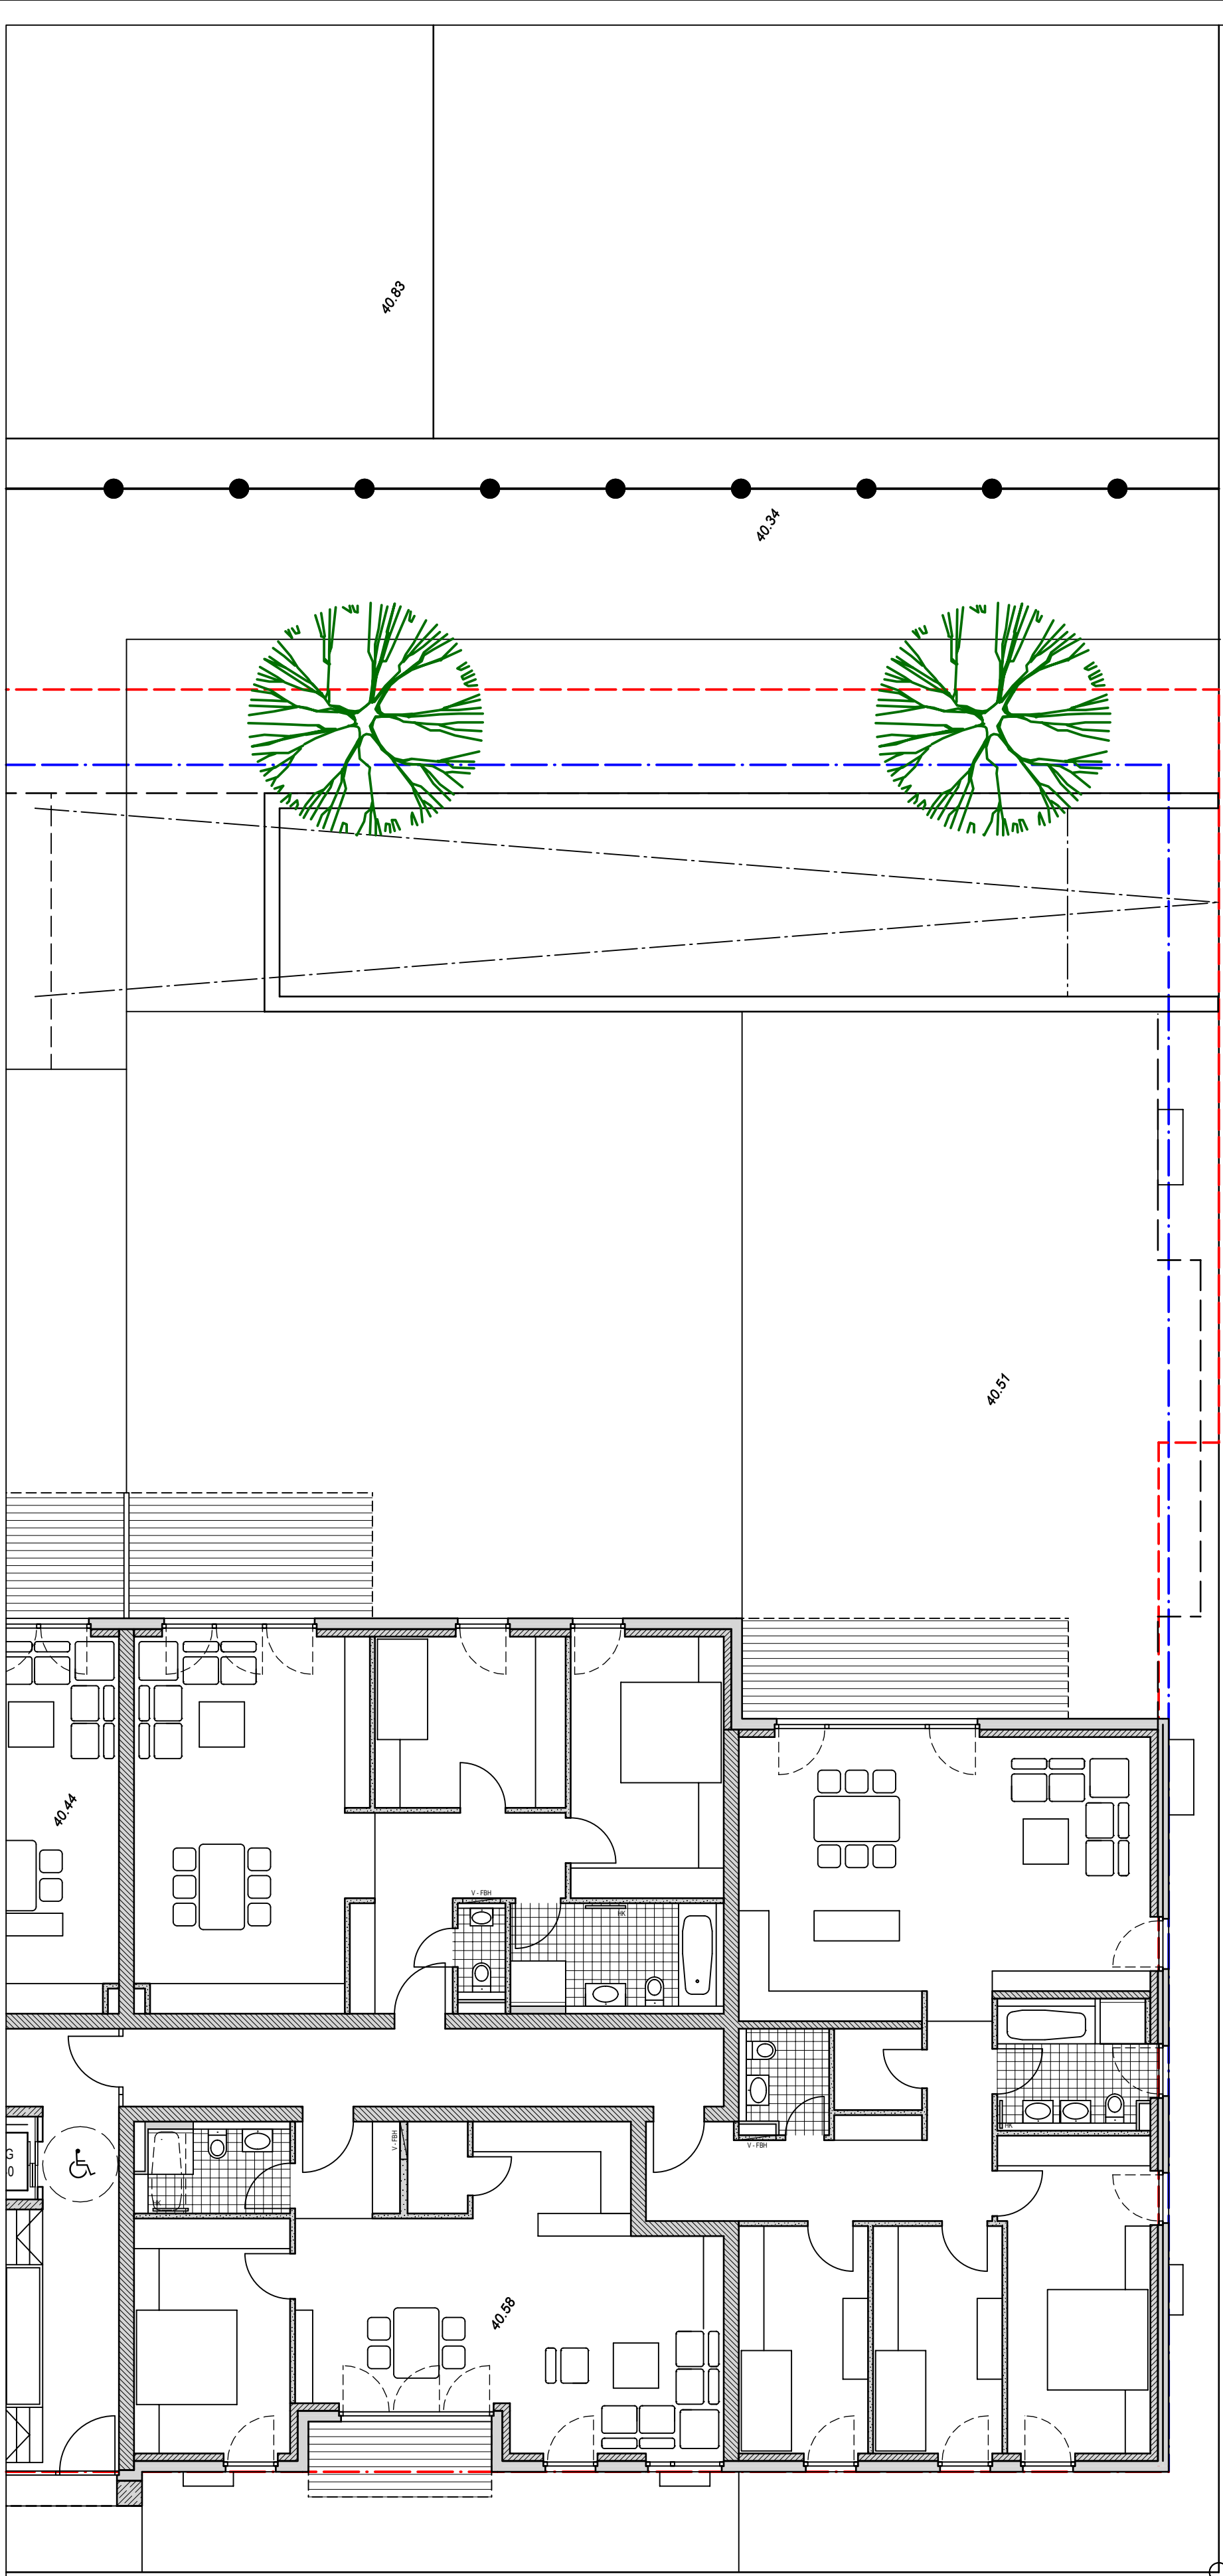


WOHNANLAGE " PARKQUARTIER OSTERATH "

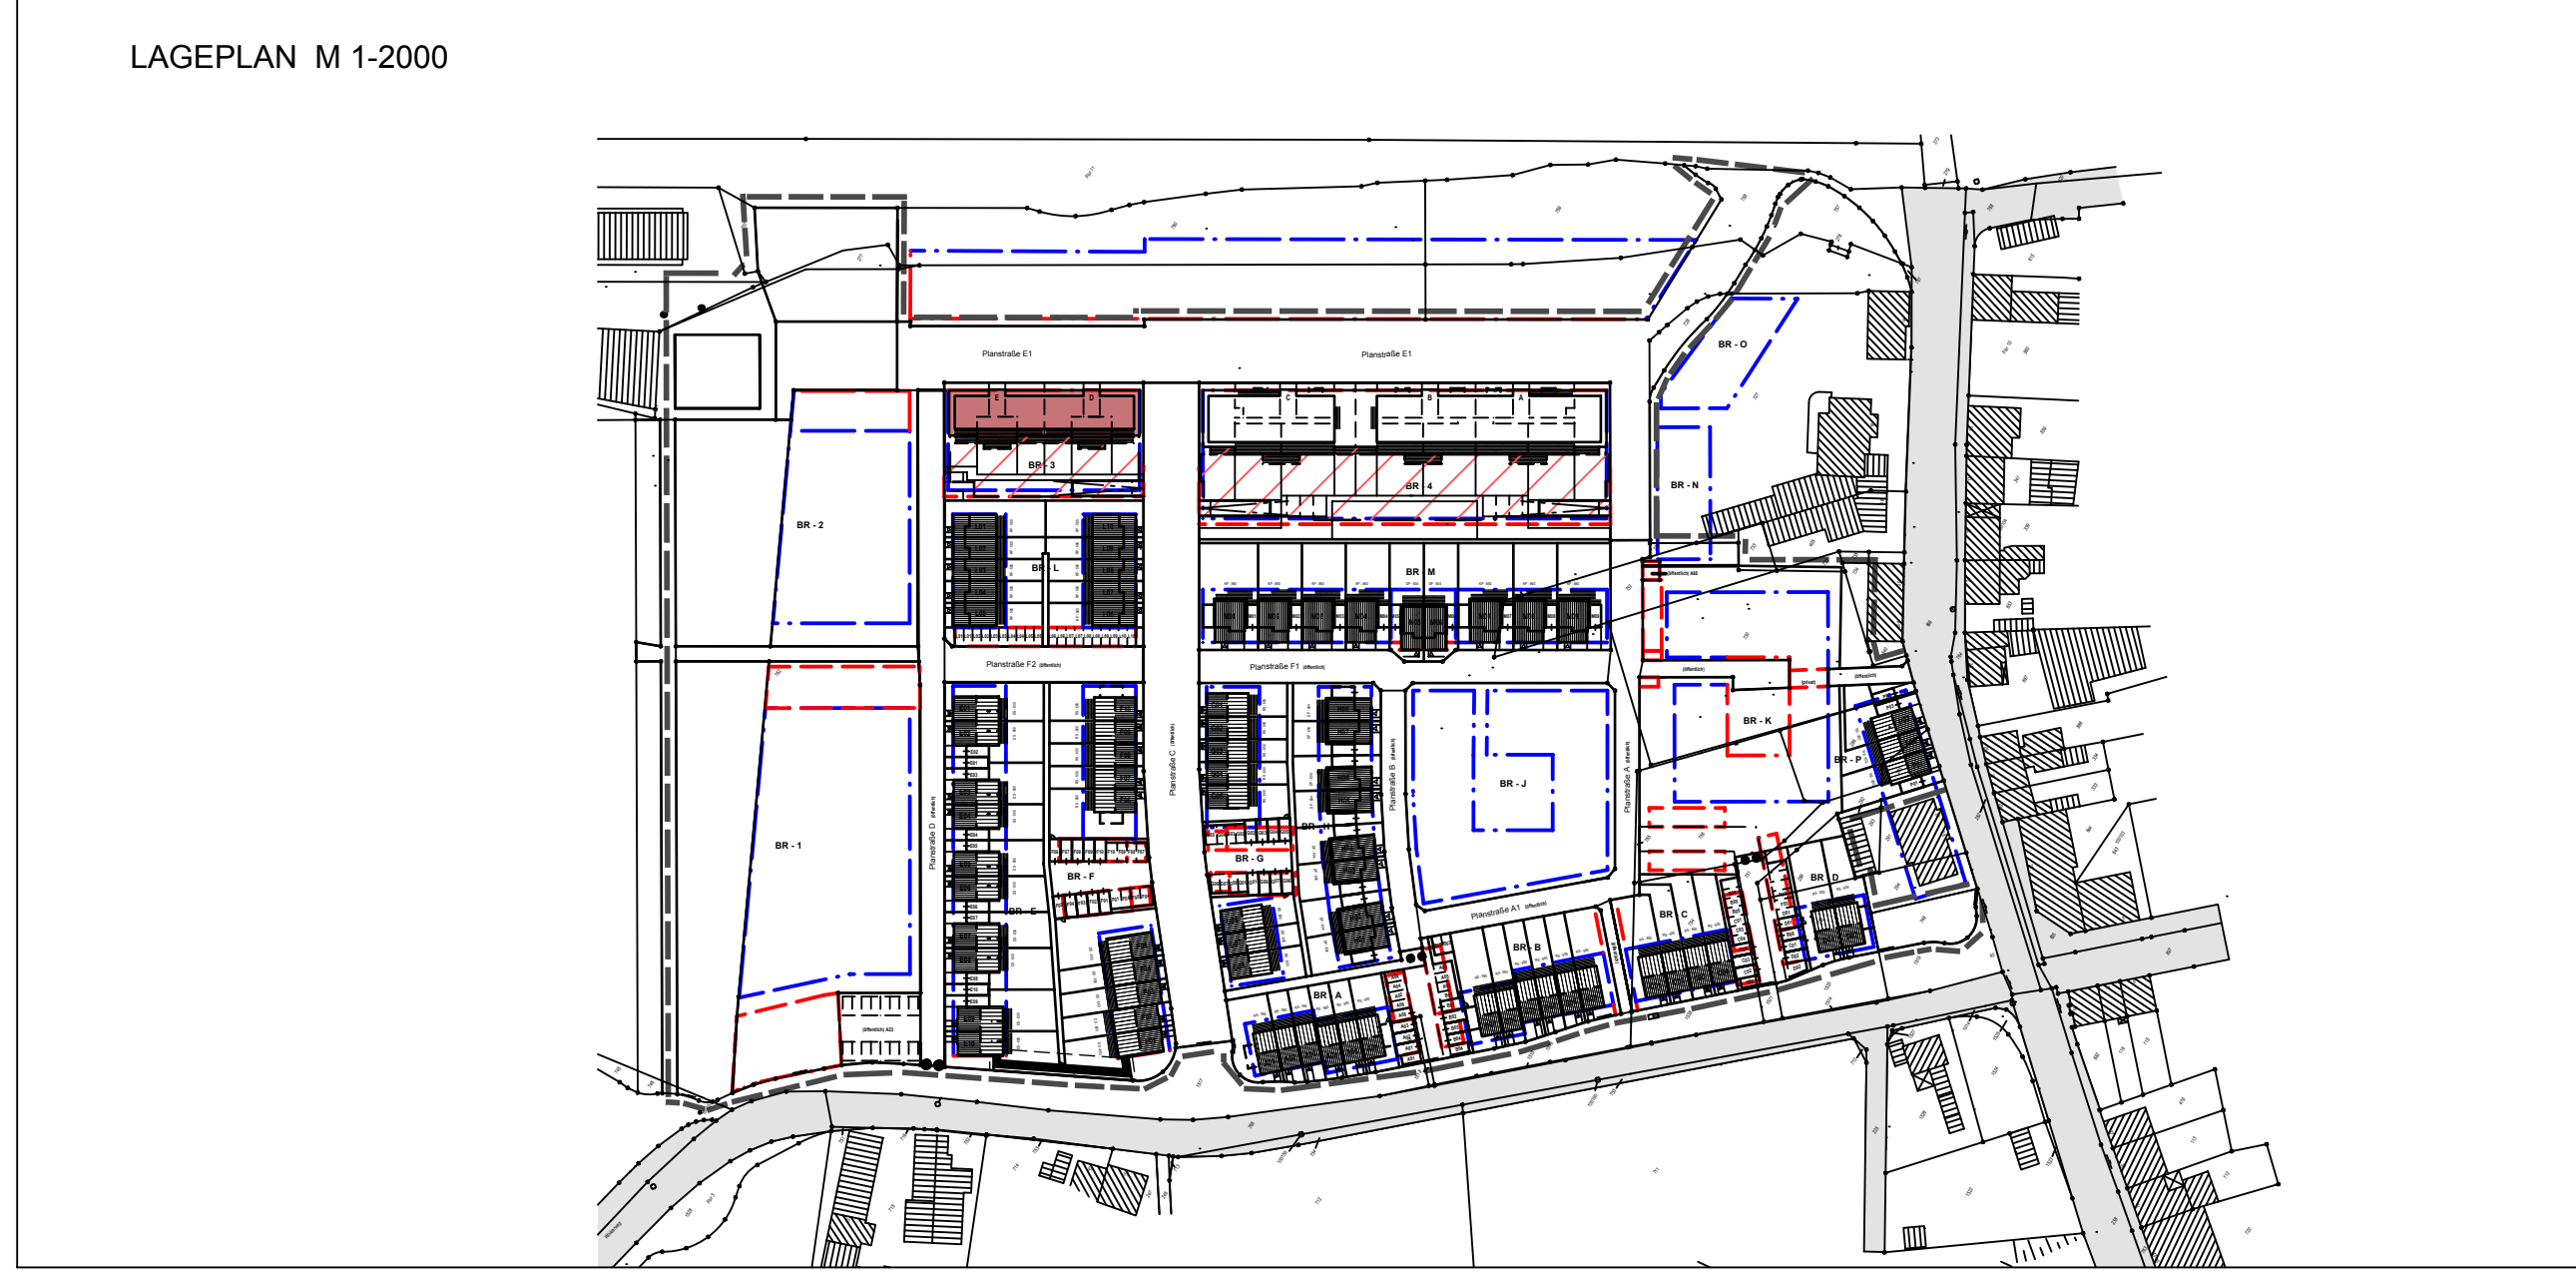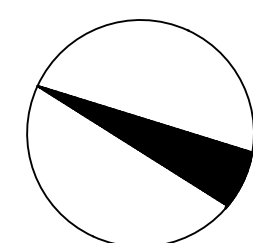


VORABZUG			
PROJEKT	NEUBAU EINER WOHNANLAGE FÜR 44 WOHNHEINHEITEN MIT TIEFGARAGE FÜR 29 PKW PARKQUARTIER OSTERATH, WINKLERWEG / STRÜMPER STRASSE D - 40670 MEERBUSCH - OSTERATH		
BAUHERR	TEN BRINKE WOHNUNGSBAU CARAT GMBH & CO. KG DINXPERLOER STRASSE 18 - 20 D - 46399 BOCHOLT		
ENTWURFSVERF.	DIPL.-ING. ALBERT TEN BRINKE DINXPERLOER STRASSE 18 - 20 D - 46399 BOCHOLT		
ZEICHNUNG	BAURaum 3 - ERDGESCHOSS		
	PROJEKT-NR. CA1301	MASSSTAB 1 - 100	PLAN-NR. BA - 03 - 3 DATUM 21-08-2014
 Ten Brinke Wohnungsbau CARAT GmbH & Co. KG Dinxperloer Straße 18 - 20, D - 46399 Bocholt Tel. 02871 - 2392180 www.tenbrinke.com			

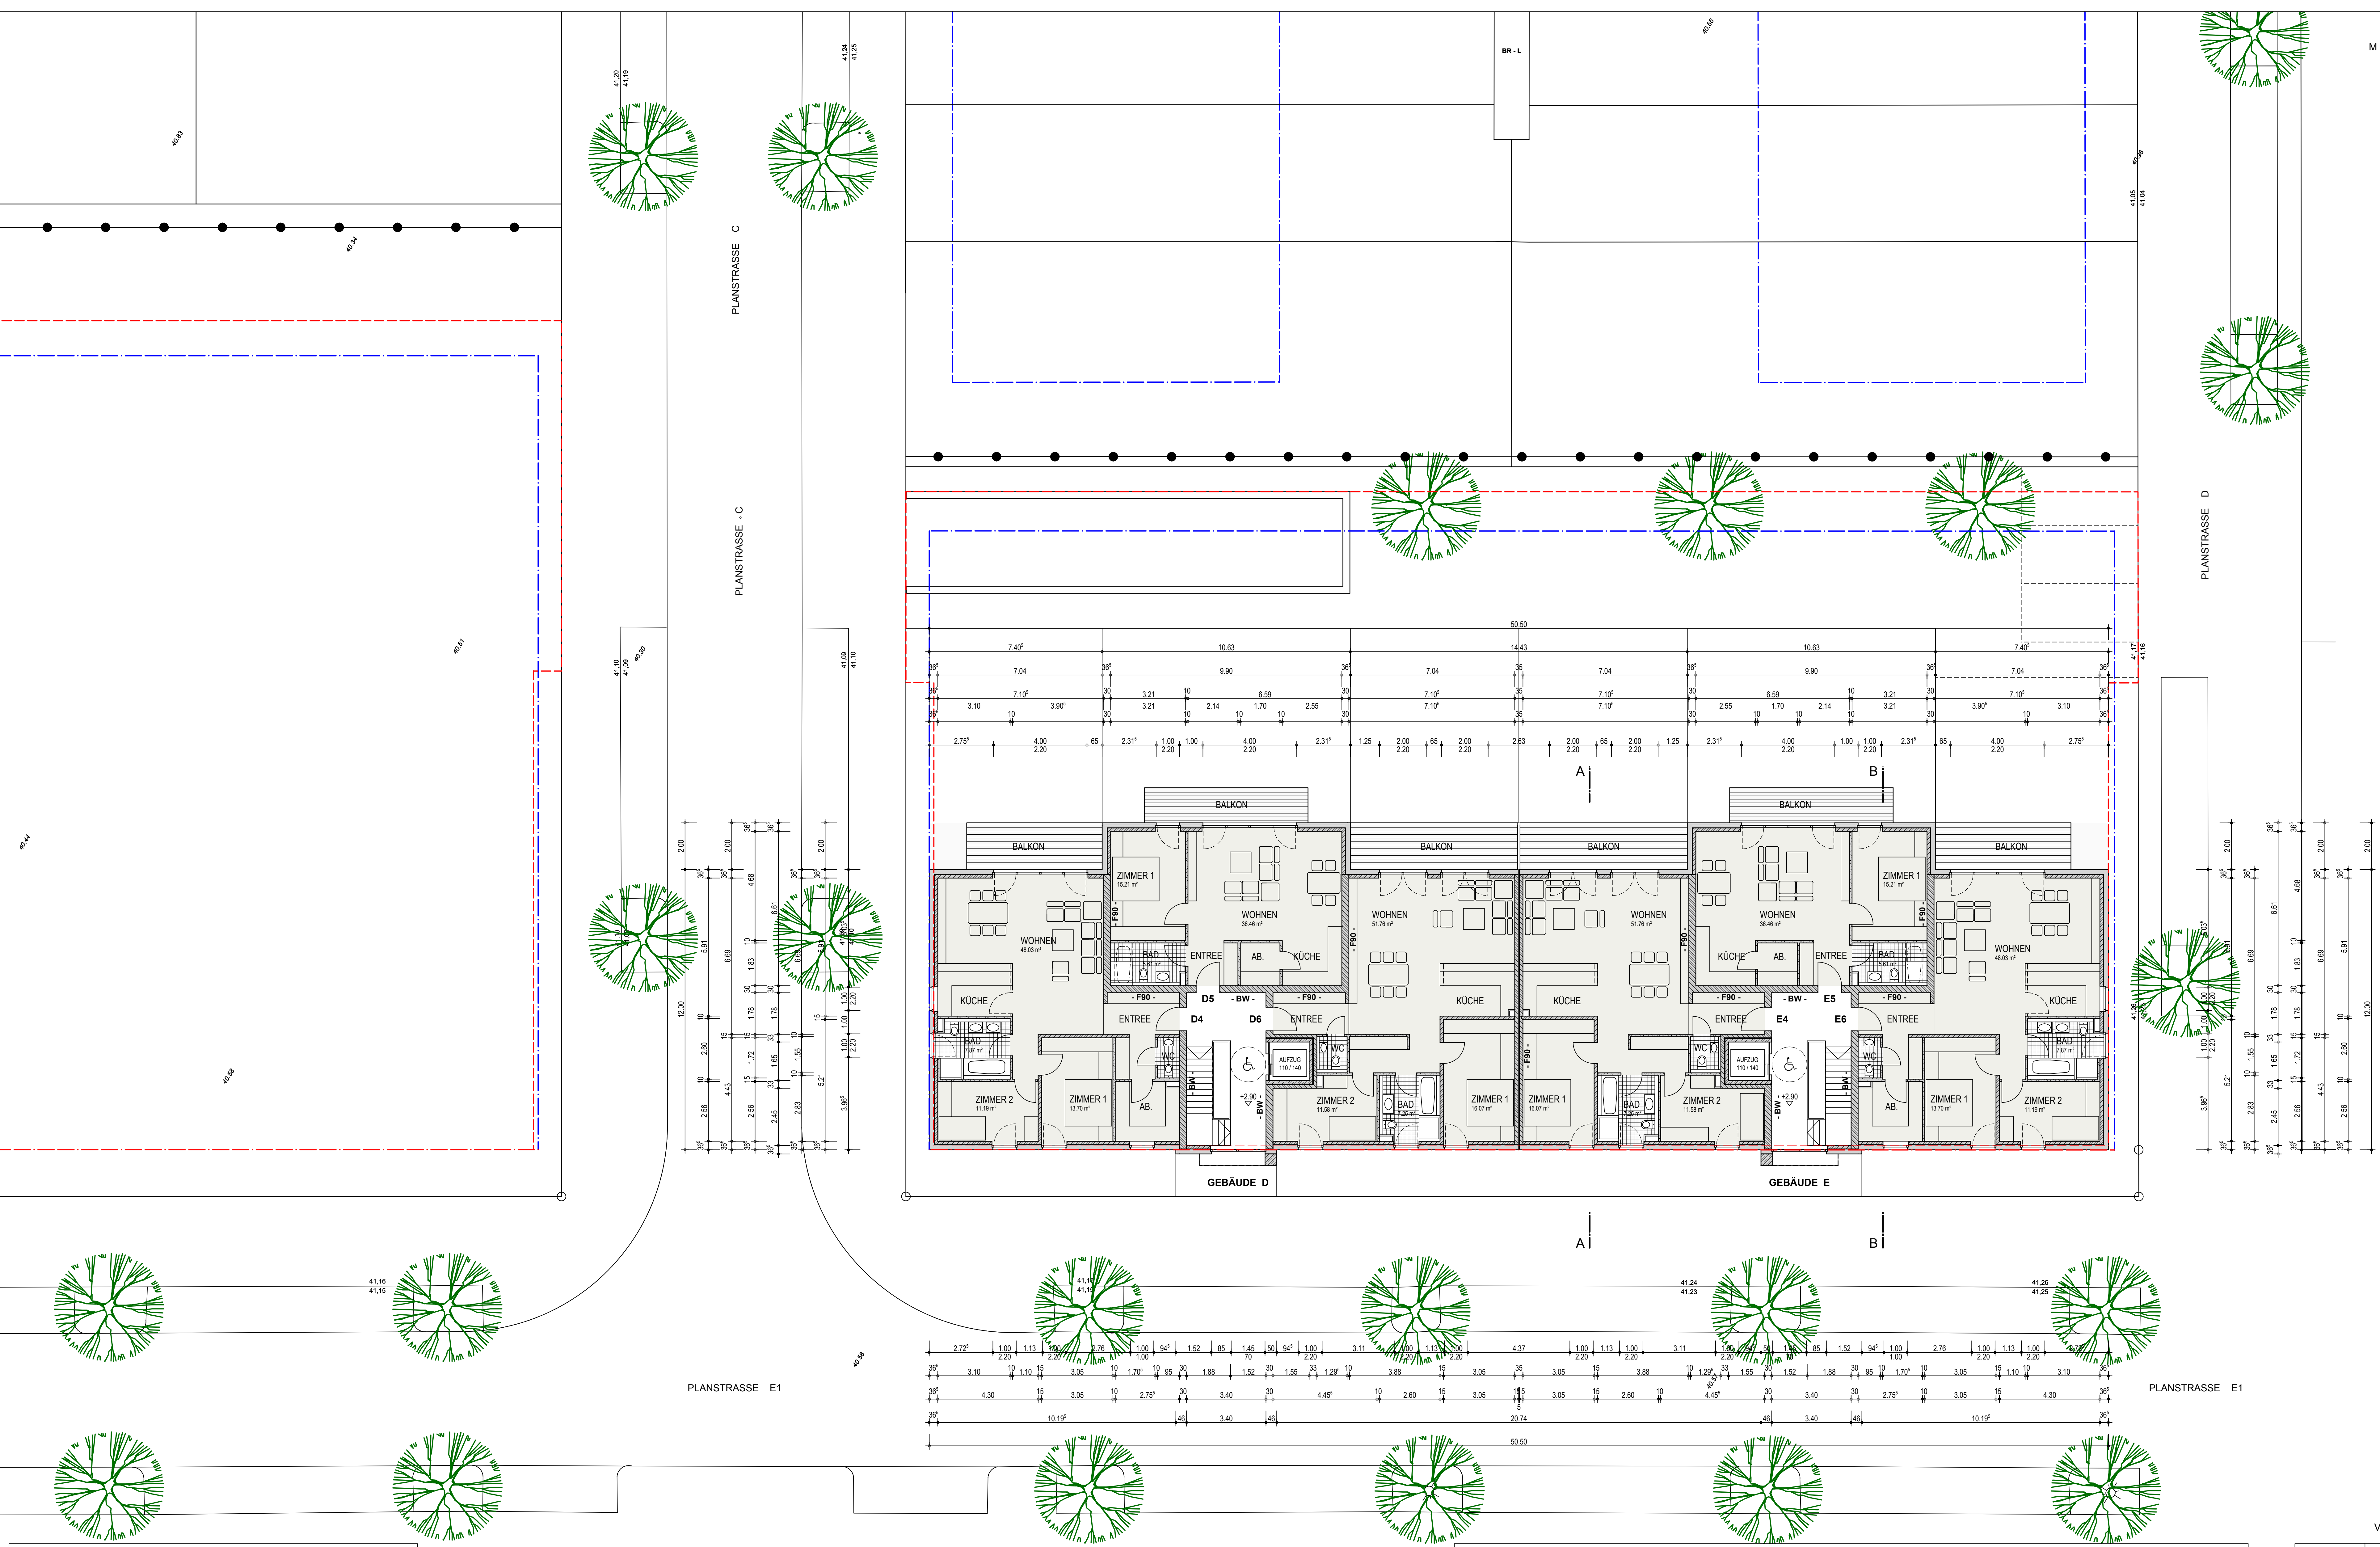

M 1 - 100

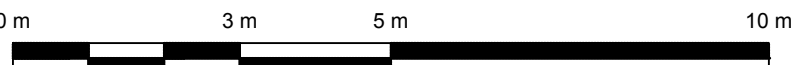

WOHNANLAGE " PARKQUARTIER OSTERATH "

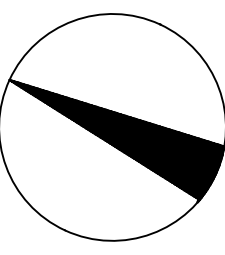


LAGEPLAN M 1-2000




VORABZUG

PROJEKT	NEUBAU EINER WOHNANLAGE FÜR 44 WOHNHEINHEITEN MIT TIEFGARAGE FÜR 29 PKW PARKQUARTIER OSTERATH, WINKLERWEG / STRÜMPER STRASSE D - 40670 MEERBUSCH - OSTERATH		
BAUHERR	TEN BRINKE WOHNUNGSBAU CARAT GMBH & CO. KG DINXPERLOER STRASSE 18 - 20 D - 46399 BOCHOLT		
ENTWURFSVERF.	DIPL.-ING. ALBERT TEN BRINKE DINXPERLOER STRASSE 18 - 20 D - 46399 BOCHOLT		
ZEICHNUNG	BAUPLAN 3 - 1. OBERGESCHOSS		
	PROJEKT-NR. CA1301	MASSSTAB 1 - 100	PLAN-NR. BA - 04 - 3 DATUM 21-08-2014
Ten Brinke Wohnungsbau Carat Ten Brinke Wohnungsbau CARAT GmbH & Co. KG Dinxperloer Straße 18 - 20, D - 46399 Bocholt Tel. 02871 - 2392180 www.tenbrinke.com			

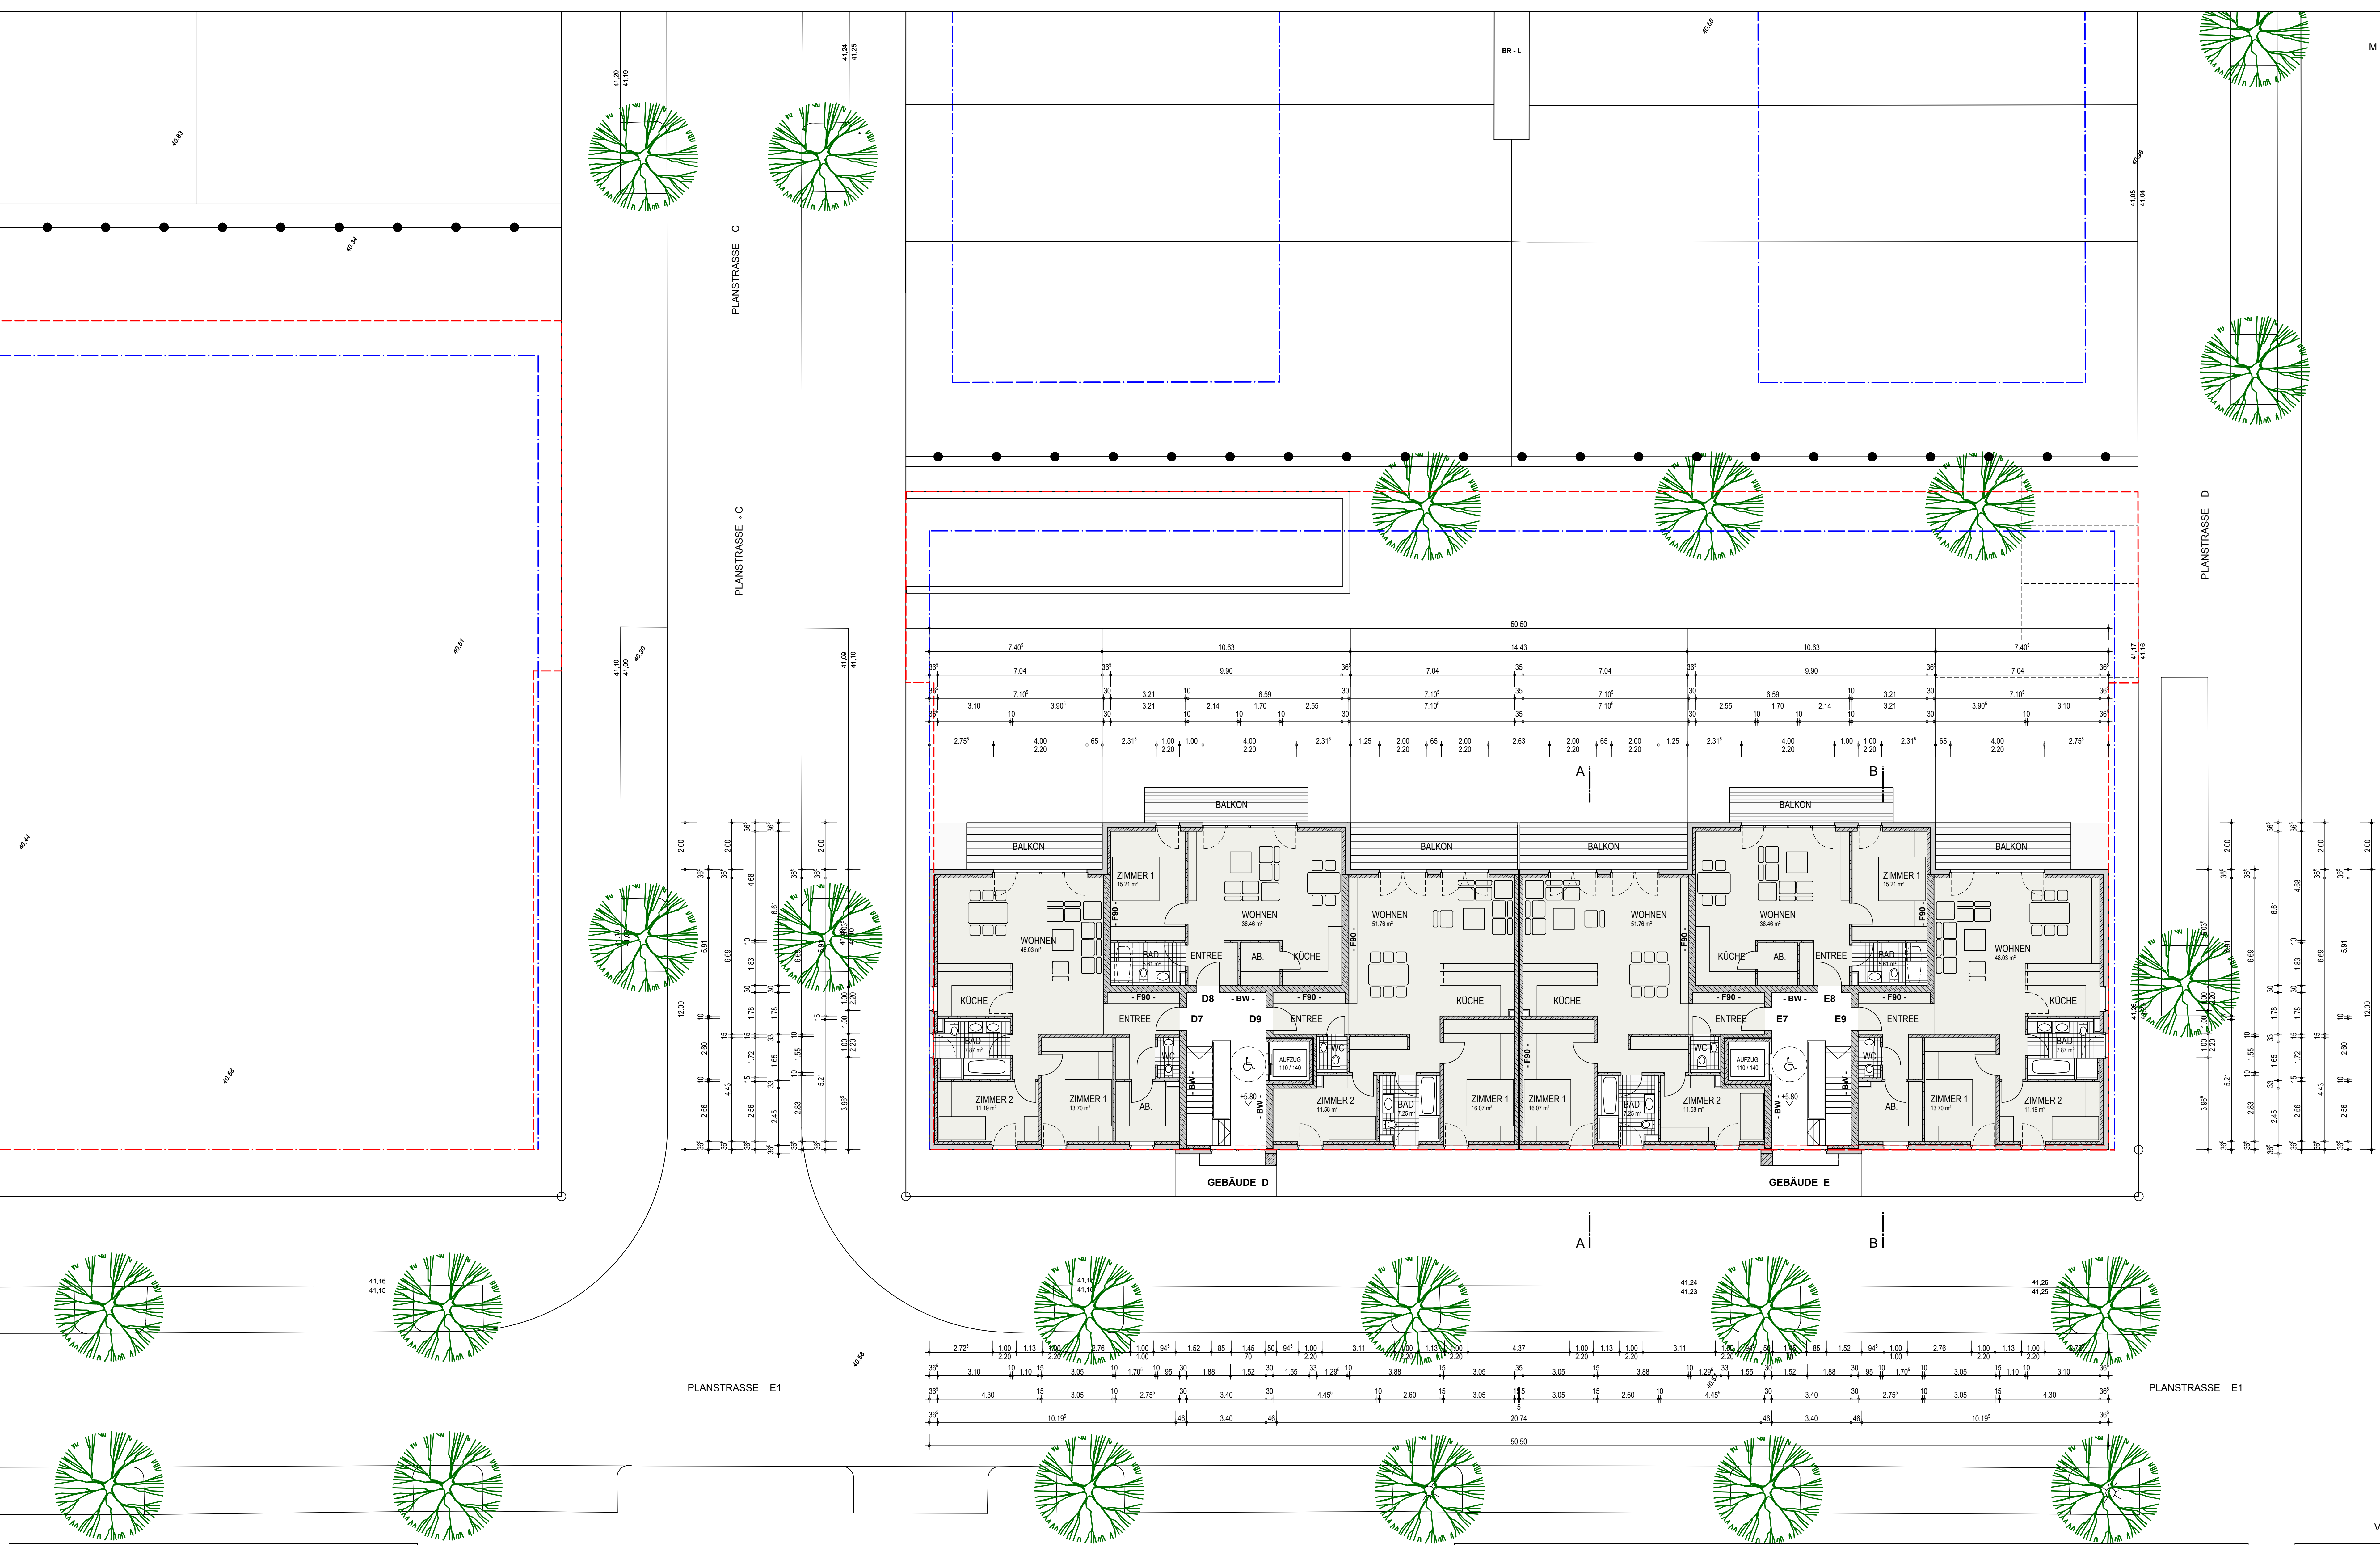


WOHNANLAGE " PARKQUARTIER OSTERATH "

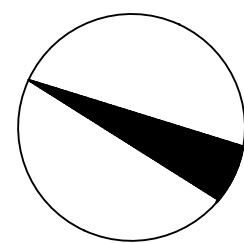


LAGEPLAN M 1-2000




VORABZUG			
PROJEKT	NEUBAU EINER WOHNANLAGE FÜR 44 WOHNHEINHEITEN MIT TIEFGARAGE FÜR 29 PKW PARKQUARTIER OSTERATH, WINKLERWEG / STRÜMPER STRASSE D - 40670 MEERBUSCH - OSTERATH		
BAUHERR	TEN BRINKE WOHNUNGSBAU CARAT GMBH & CO. KG DINXPERLOER STRASSE 18 - 20 D - 46399 BOCHOLT		
ENTWURFSVERF.	DIPL.-ING. ALBERT TEN BRINKE DINXPERLOER STRASSE 18 - 20 D - 46399 BOCHOLT		
ZEICHNUNG	BAUZAUG 3 - 2. OBERGESCHOSS		
	PROJEKT-NR. CA1301	MASSSTAB 1 - 100	PLAN-NR. BA - 05 - 3 DATUM 21-08-2014
Ten Brinke Wohnungsba Carat Ten Brinke Wohnungsba CARAT GmbH & Co. KG Dinxperloer Straße 18 - 20, D - 46399 Bocholt Tel. 02871 - 2392180 www.tenbrinke.com			

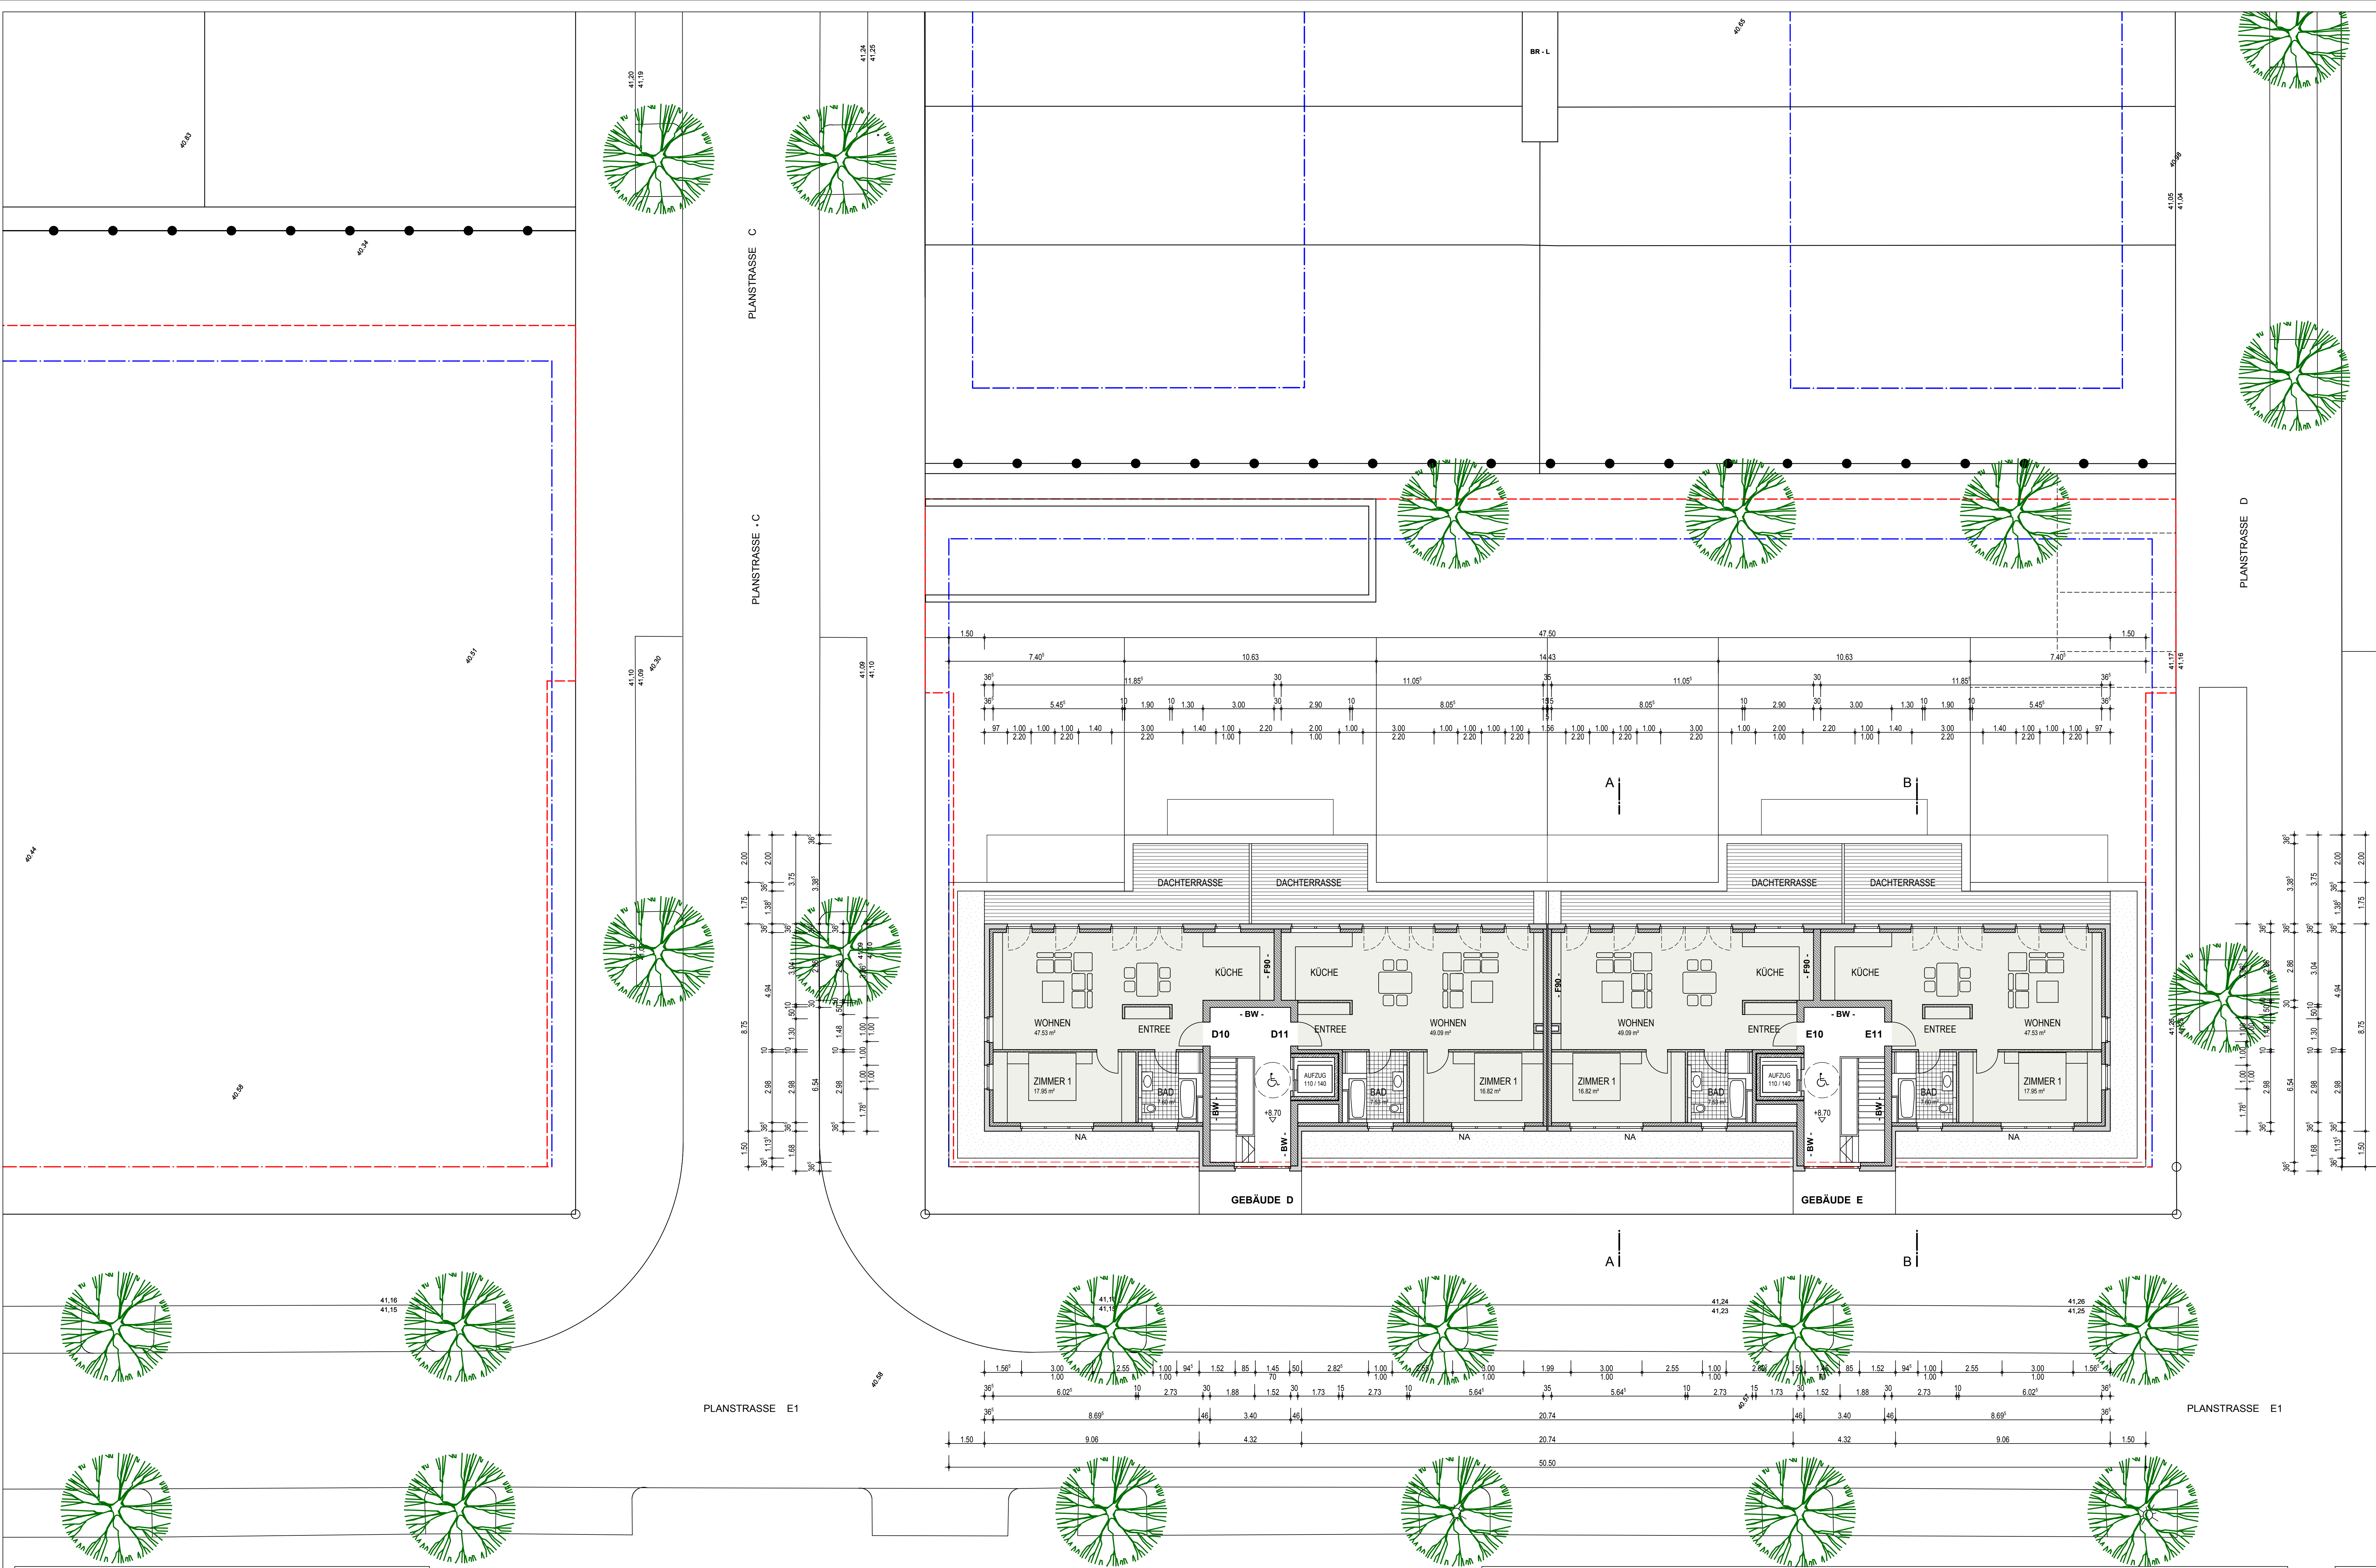

M 1 - 100

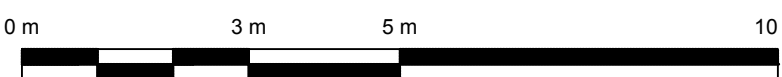


WOHNANLAGE " PARKQUARTIER OSTERATH "

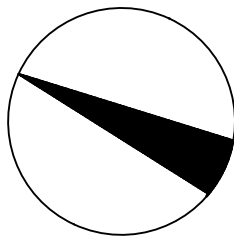

LAGEPLAN M 1-2000



VORABZUG			
PROJEKT	NEUBAU EINER WOHNANLAGE FÜR 44 WOHNHEINHEITEN MIT TIEFGARAGE FÜR 29 PKW PARKQUARTIER OSTERATH, WINKLERWEG / STRÜMPER STRASSE D - 40670 MEERBUSCH - OSTERATH		
BAUHERR	TEN BRINKE WOHNUNGSBAU CARAT GMBH & CO. KG DINXPERLOER STRASSE 18 - 20 D - 46399 BOCHOLT		
ENTWURFSVERF.	DIPL.-ING. ALBERT TEN BRINKE DINXPERLOER STRASSE 18 - 20 D - 46399 BOCHOLT		
ZEICHNUNG	BAURAU 3 - STAFFELGESCHOSS		
	PROJEKT-NR. CA1301	MASSSTAB 1 - 100	PLAN-NR. BA - 06 - 3 DATUM 21-08-2014
Ten Brinke Wohnungsbau Carat Ten Brinke Wohnungsba CARAT GmbH & Co. KG Dinxperloer Straße 18 - 20, D - 46399 Bocholt Tel. 02871 - 2392180 www.tenbrinke.com			

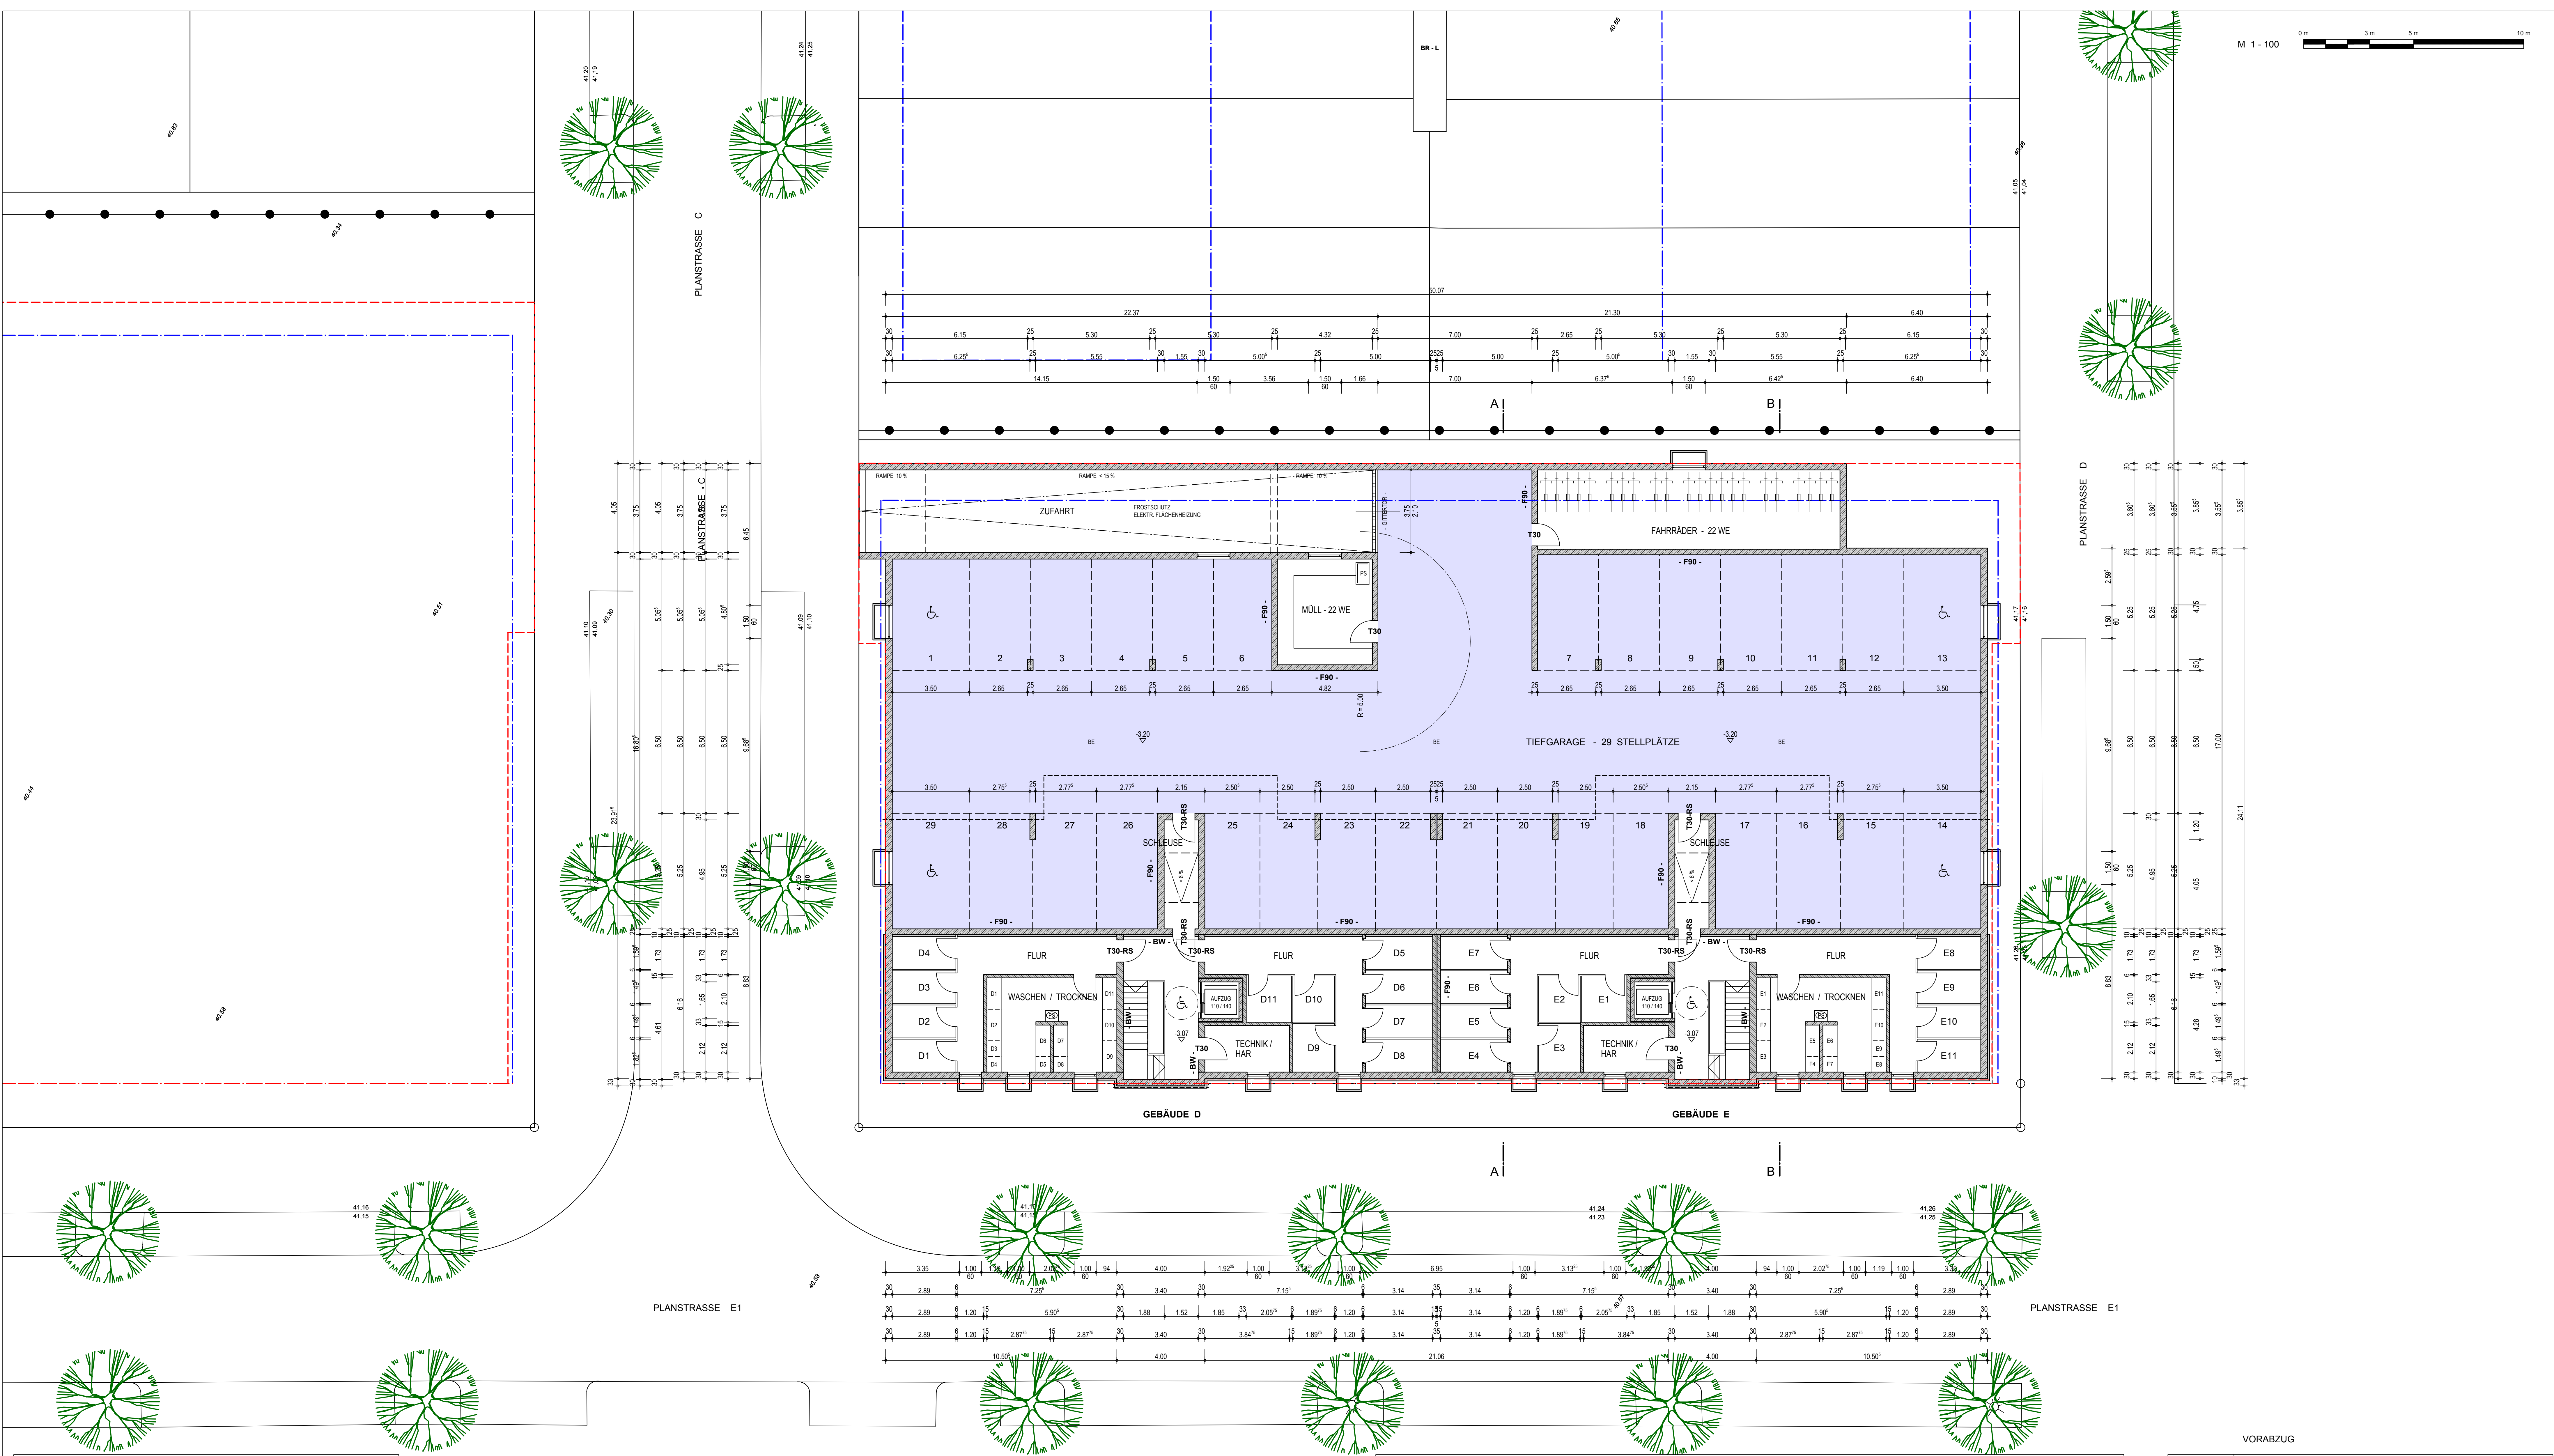

TIEFGARAGE

- STELLPLÄTZE = 29 PKW
- STELLPLATZ / VERKEHRSFLÄCHE = 815 m²
- GESCHLOSSENE MITTELGARAGE MIT NATÜRLICHER BELÜFTUNG

HINTEREINANDER ANGEORDNETE STELLPLÄTZE NUR FÜR EINE WOHNHEINHEIT.

LICHTE HÖHEN UNTER EINBAUTEN MIN. 2,10m.

WOHNANLAGE " PARKQUARTIER OSTERATH "



VORABZUG			
PROJEKT	NEUBAU EINER WOHNANLAGE FÜR 44 WOHNHEINHEITEN MIT TIEFGARAGE FÜR 29 PKW PARKQUARTIER OSTERATH, WINKLERWEG / STRÜMPER STRASSE D - 40670 MEERBUSCH - OSTERATH		
BAUHERR	TEN BRINKE WOHNUNGSBAU CARAT GMBH & CO. KG DINXPERLOER STRASSE 18 - 20 D - 46399 BOCHOLT		
ENTWURFSVERF.	DIPL.-ING. ALBERT TEN BRINKE DINXPERLOER STRASSE 18 - 20 D - 46399 BOCHOLT		
ZEICHNUNG	BAURAUUM 3 - UNTERGESCHOSS / TIEFGARAGE		
	PROJEKT-NR. CA1301	MASSTAB 1 - 100	PLAN-NR. BA - 07 - 3 DATUM 21-08-2014
Ten Brinke Wohnungsbau Carat Ten Brinke Wohnungsbau CARAT GmbH & Co. KG Dinxperloer Straße 18 - 20, D - 46399 Bocholt Tel. 02871 - 2392180 www.tenbrinke.com			