


Anlage 2.1


Gemarkung: Lank
Flur: 5
Flurstück: 250

Albertstrasse


Rheinstrasse

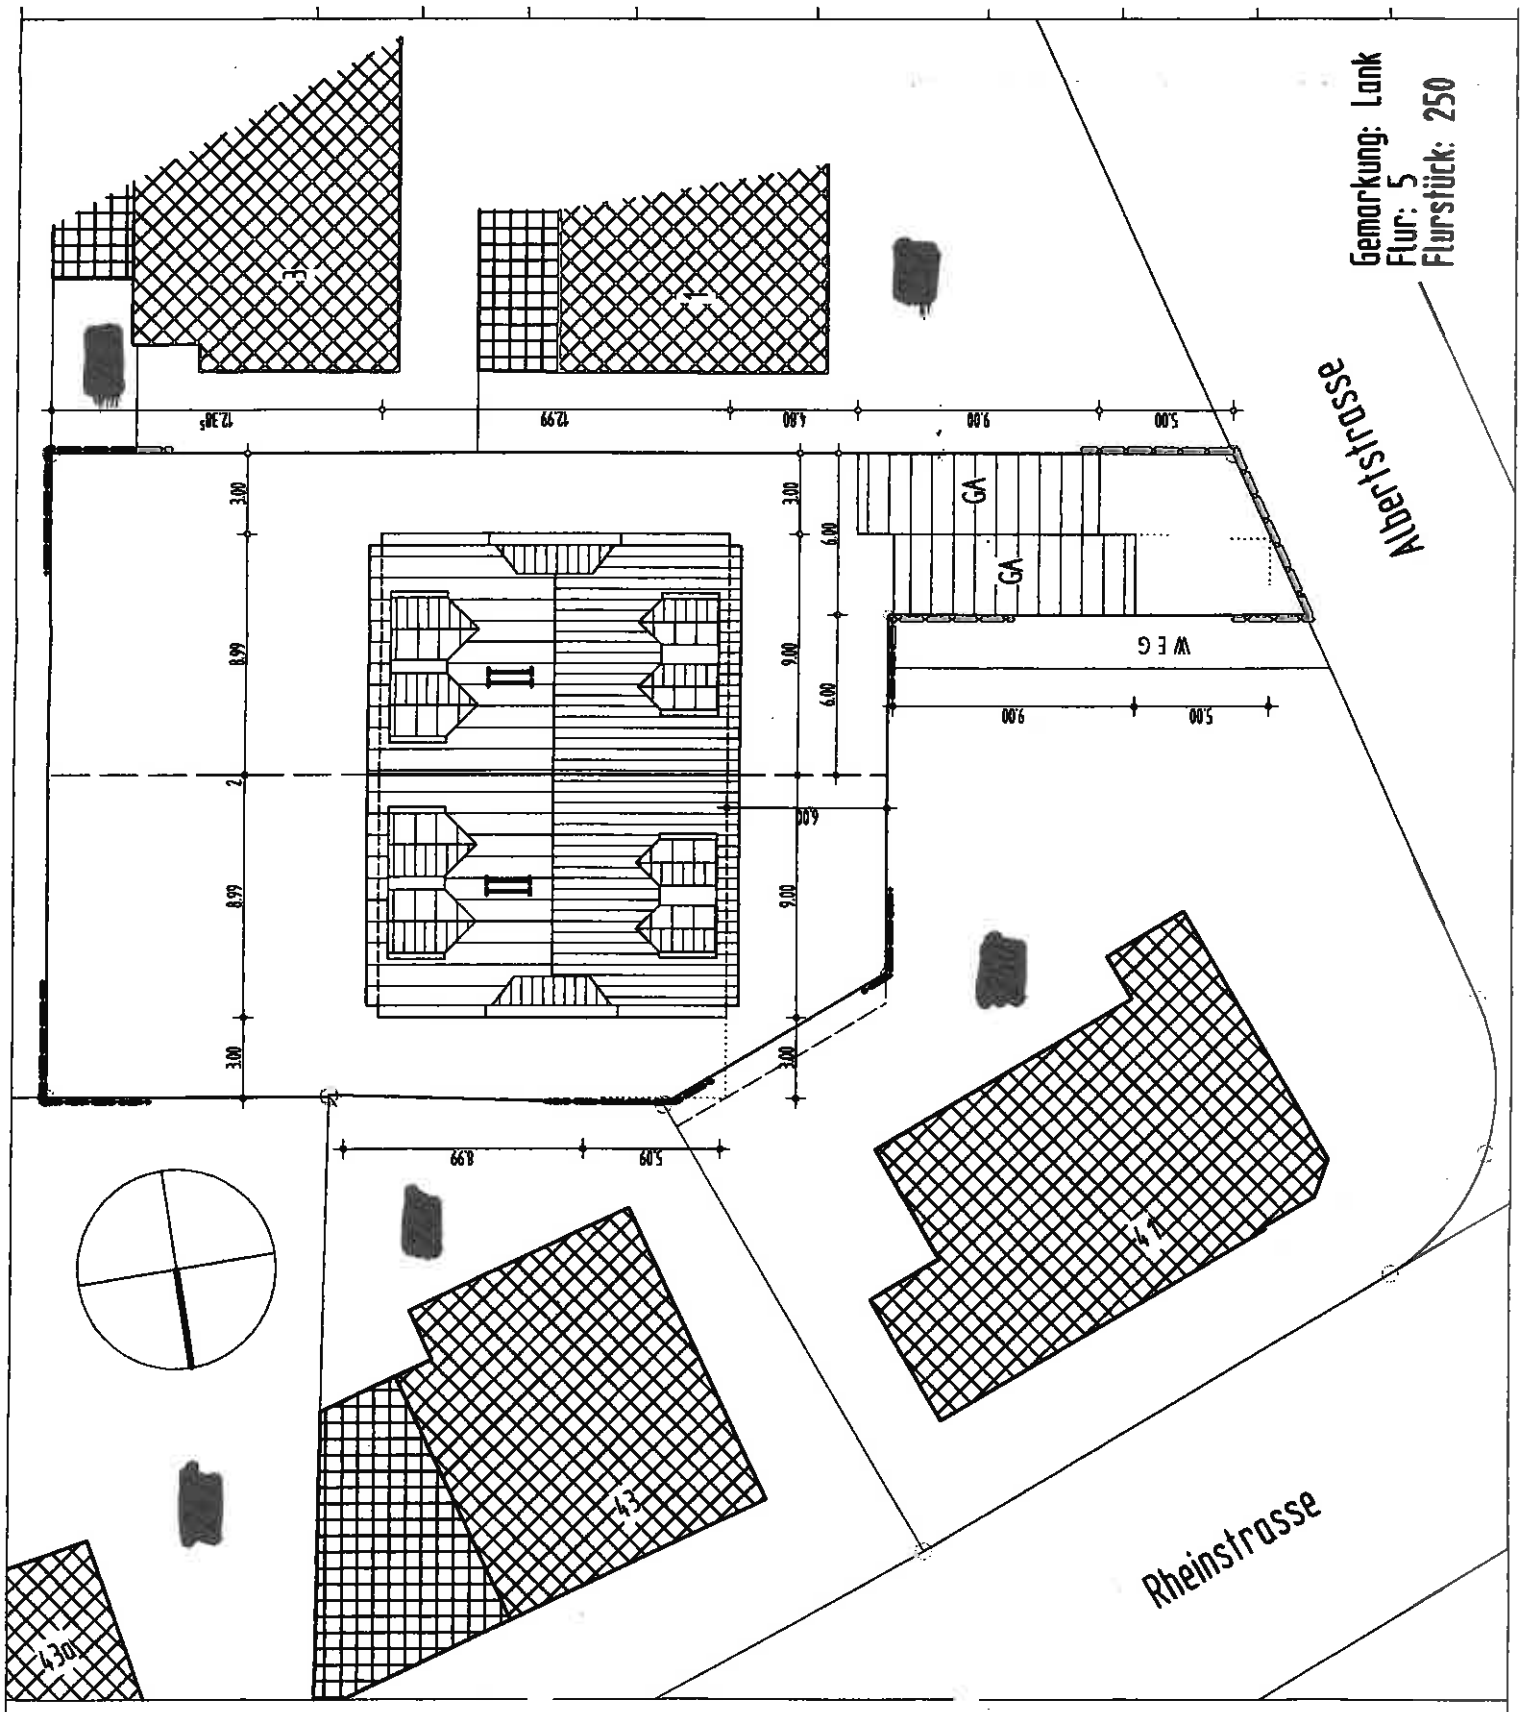

Anlage 2.2

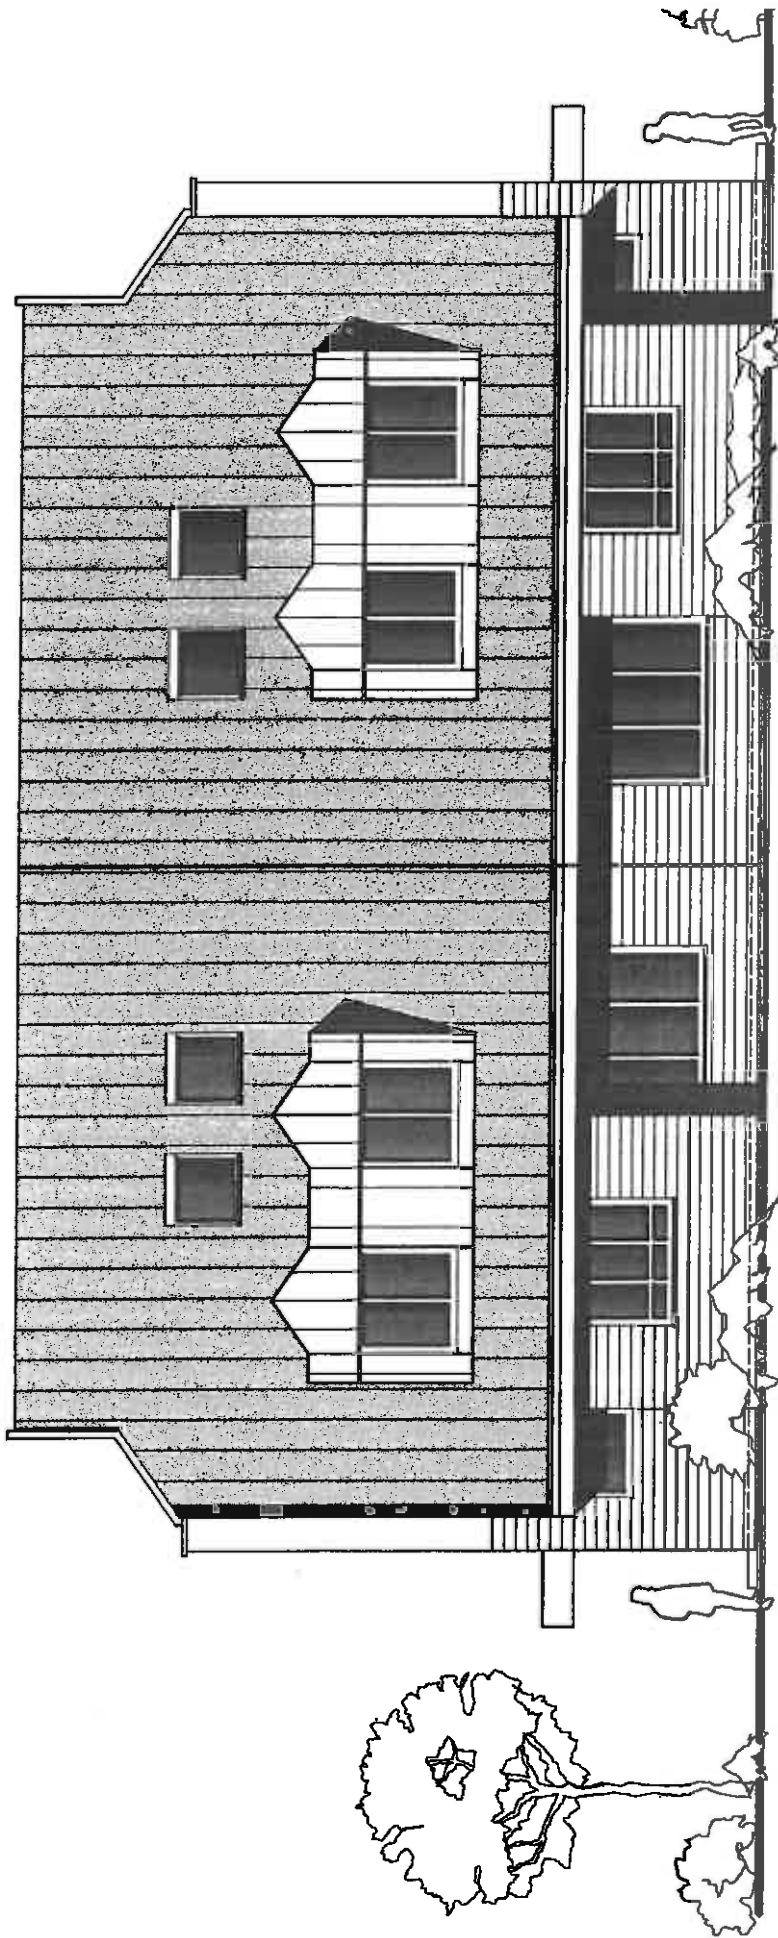

Anlage 2.3

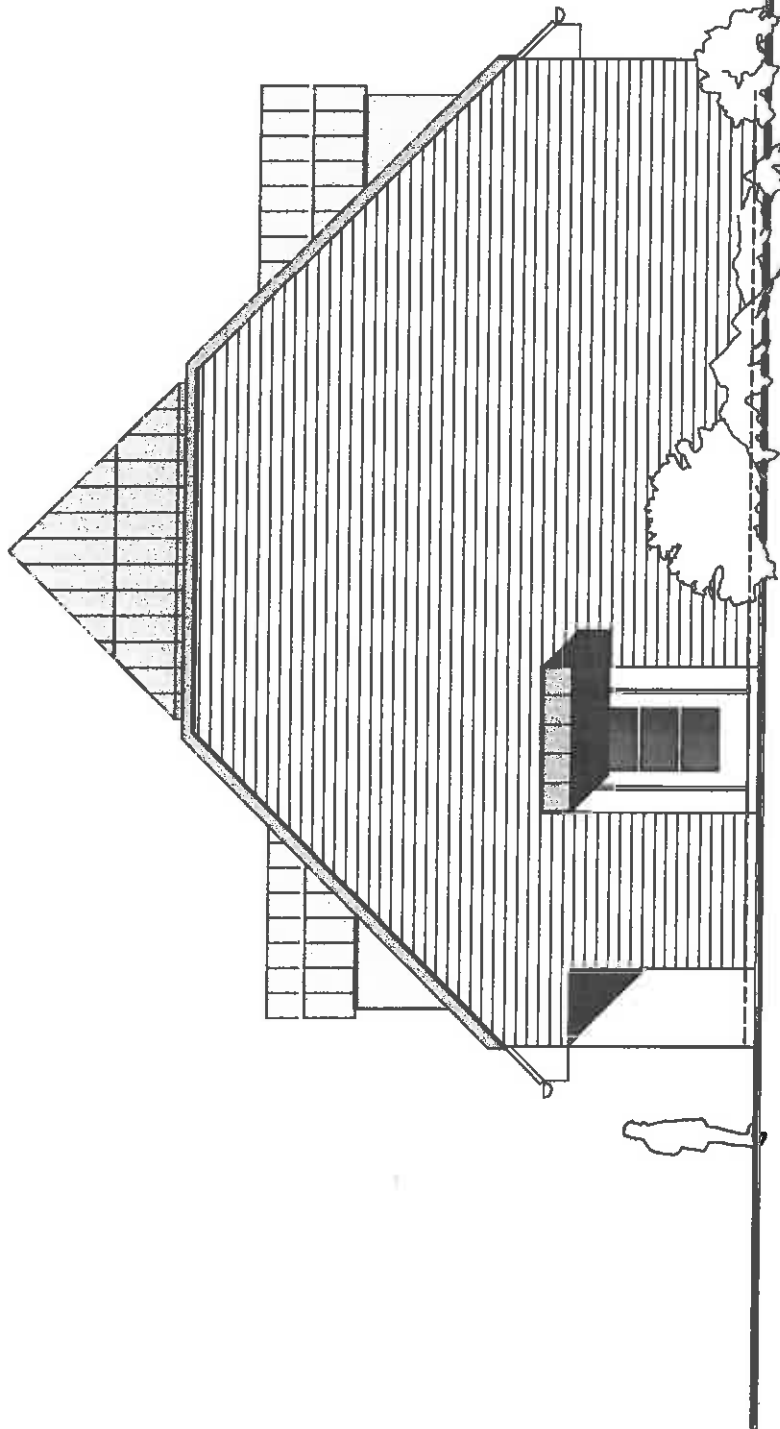

Anlage 2.4

