Anlage 1/TOP 7

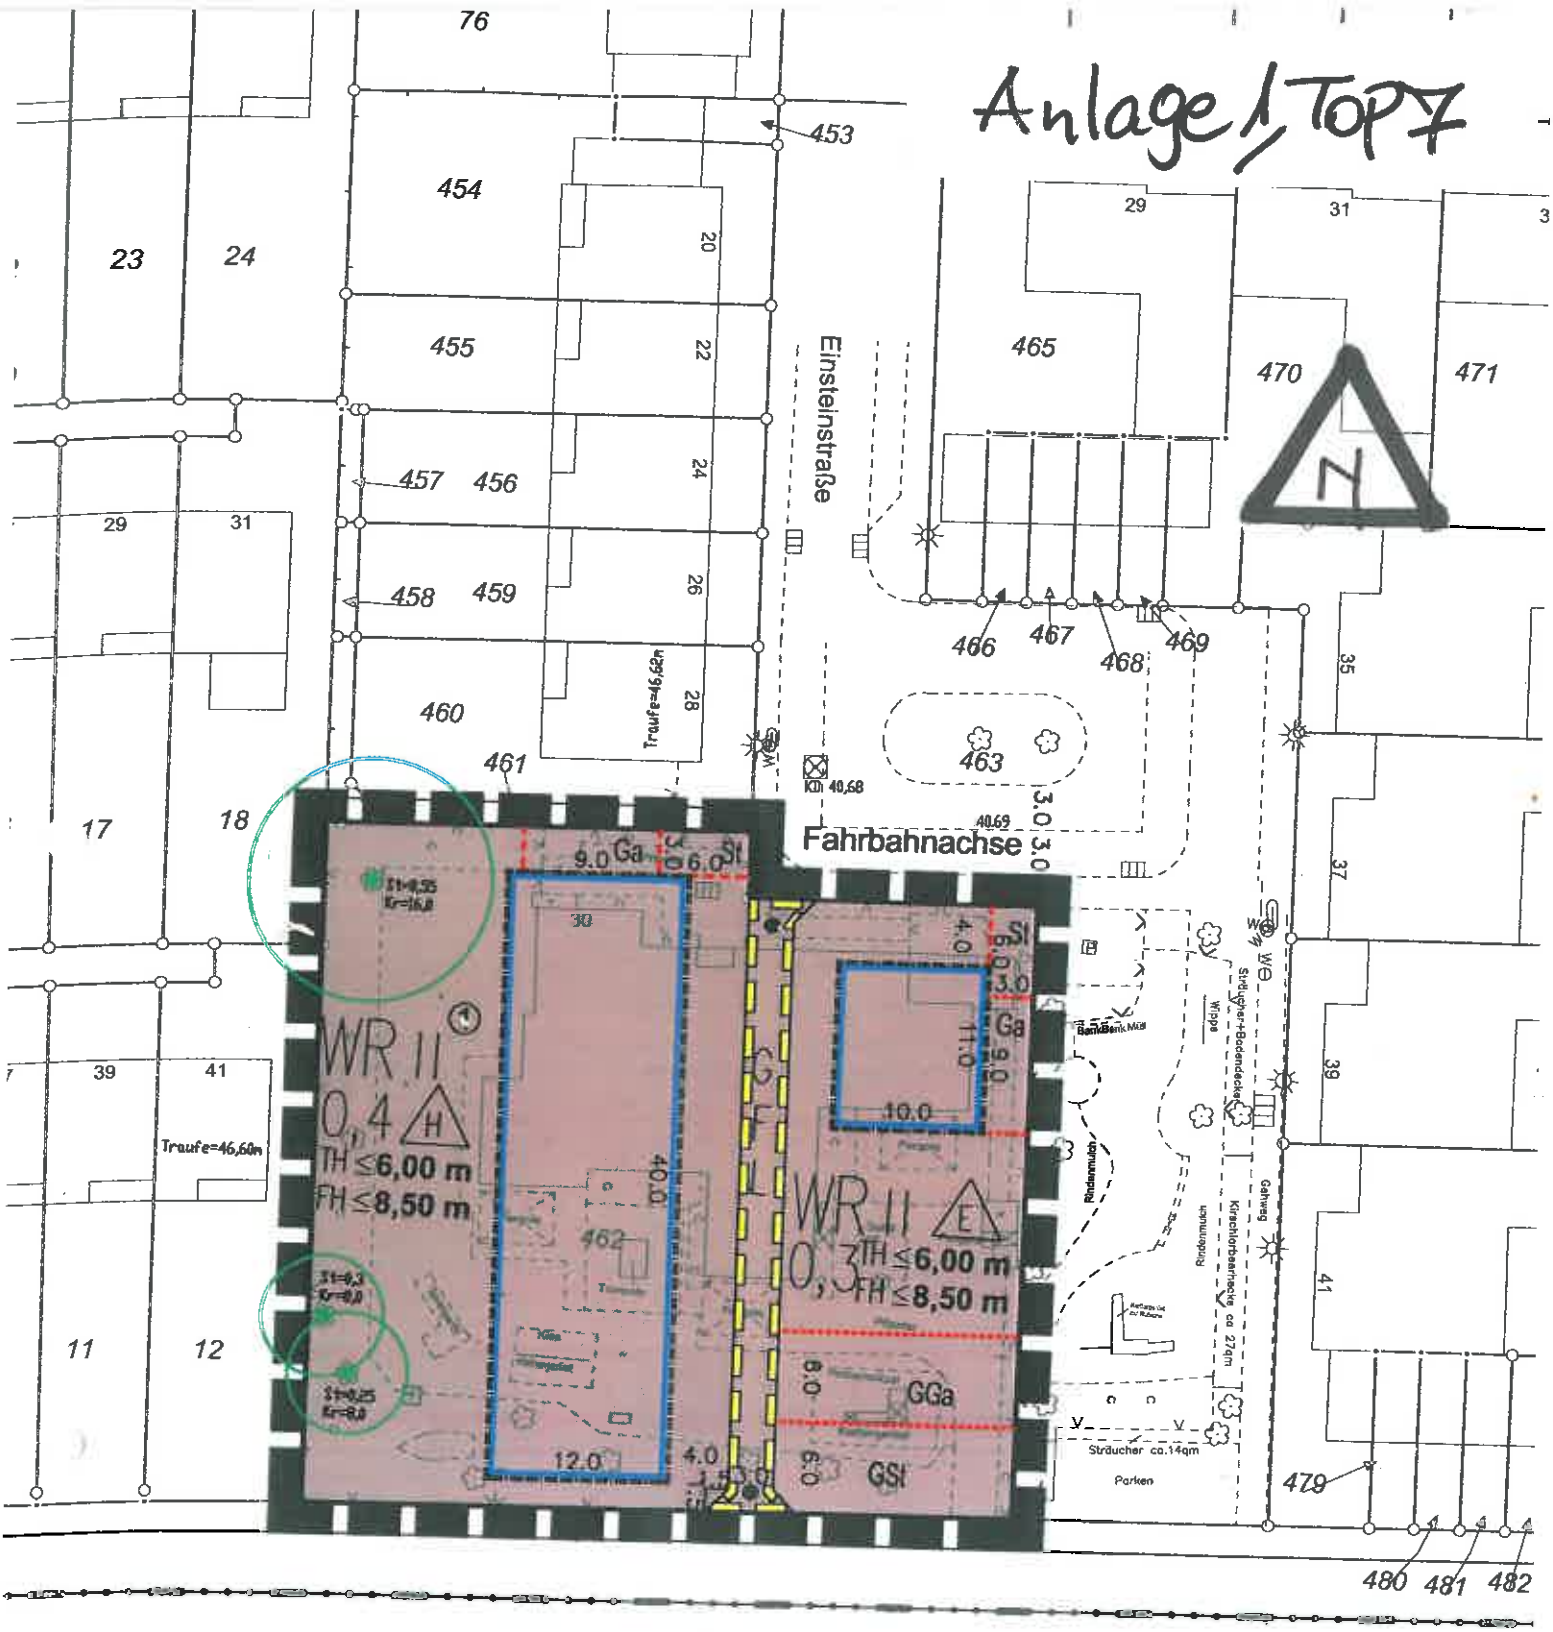

Das Koordinatensystem der Kartengrundlage im Planungsbereich ist in ETRS'489. Die Höhen beziehen sich auf N.N.

1. Änderung des Bebauungsplanes Nr. 56, Meerbusch-Osterath im Bereich des Kindergartens „Knirpsmühle“