


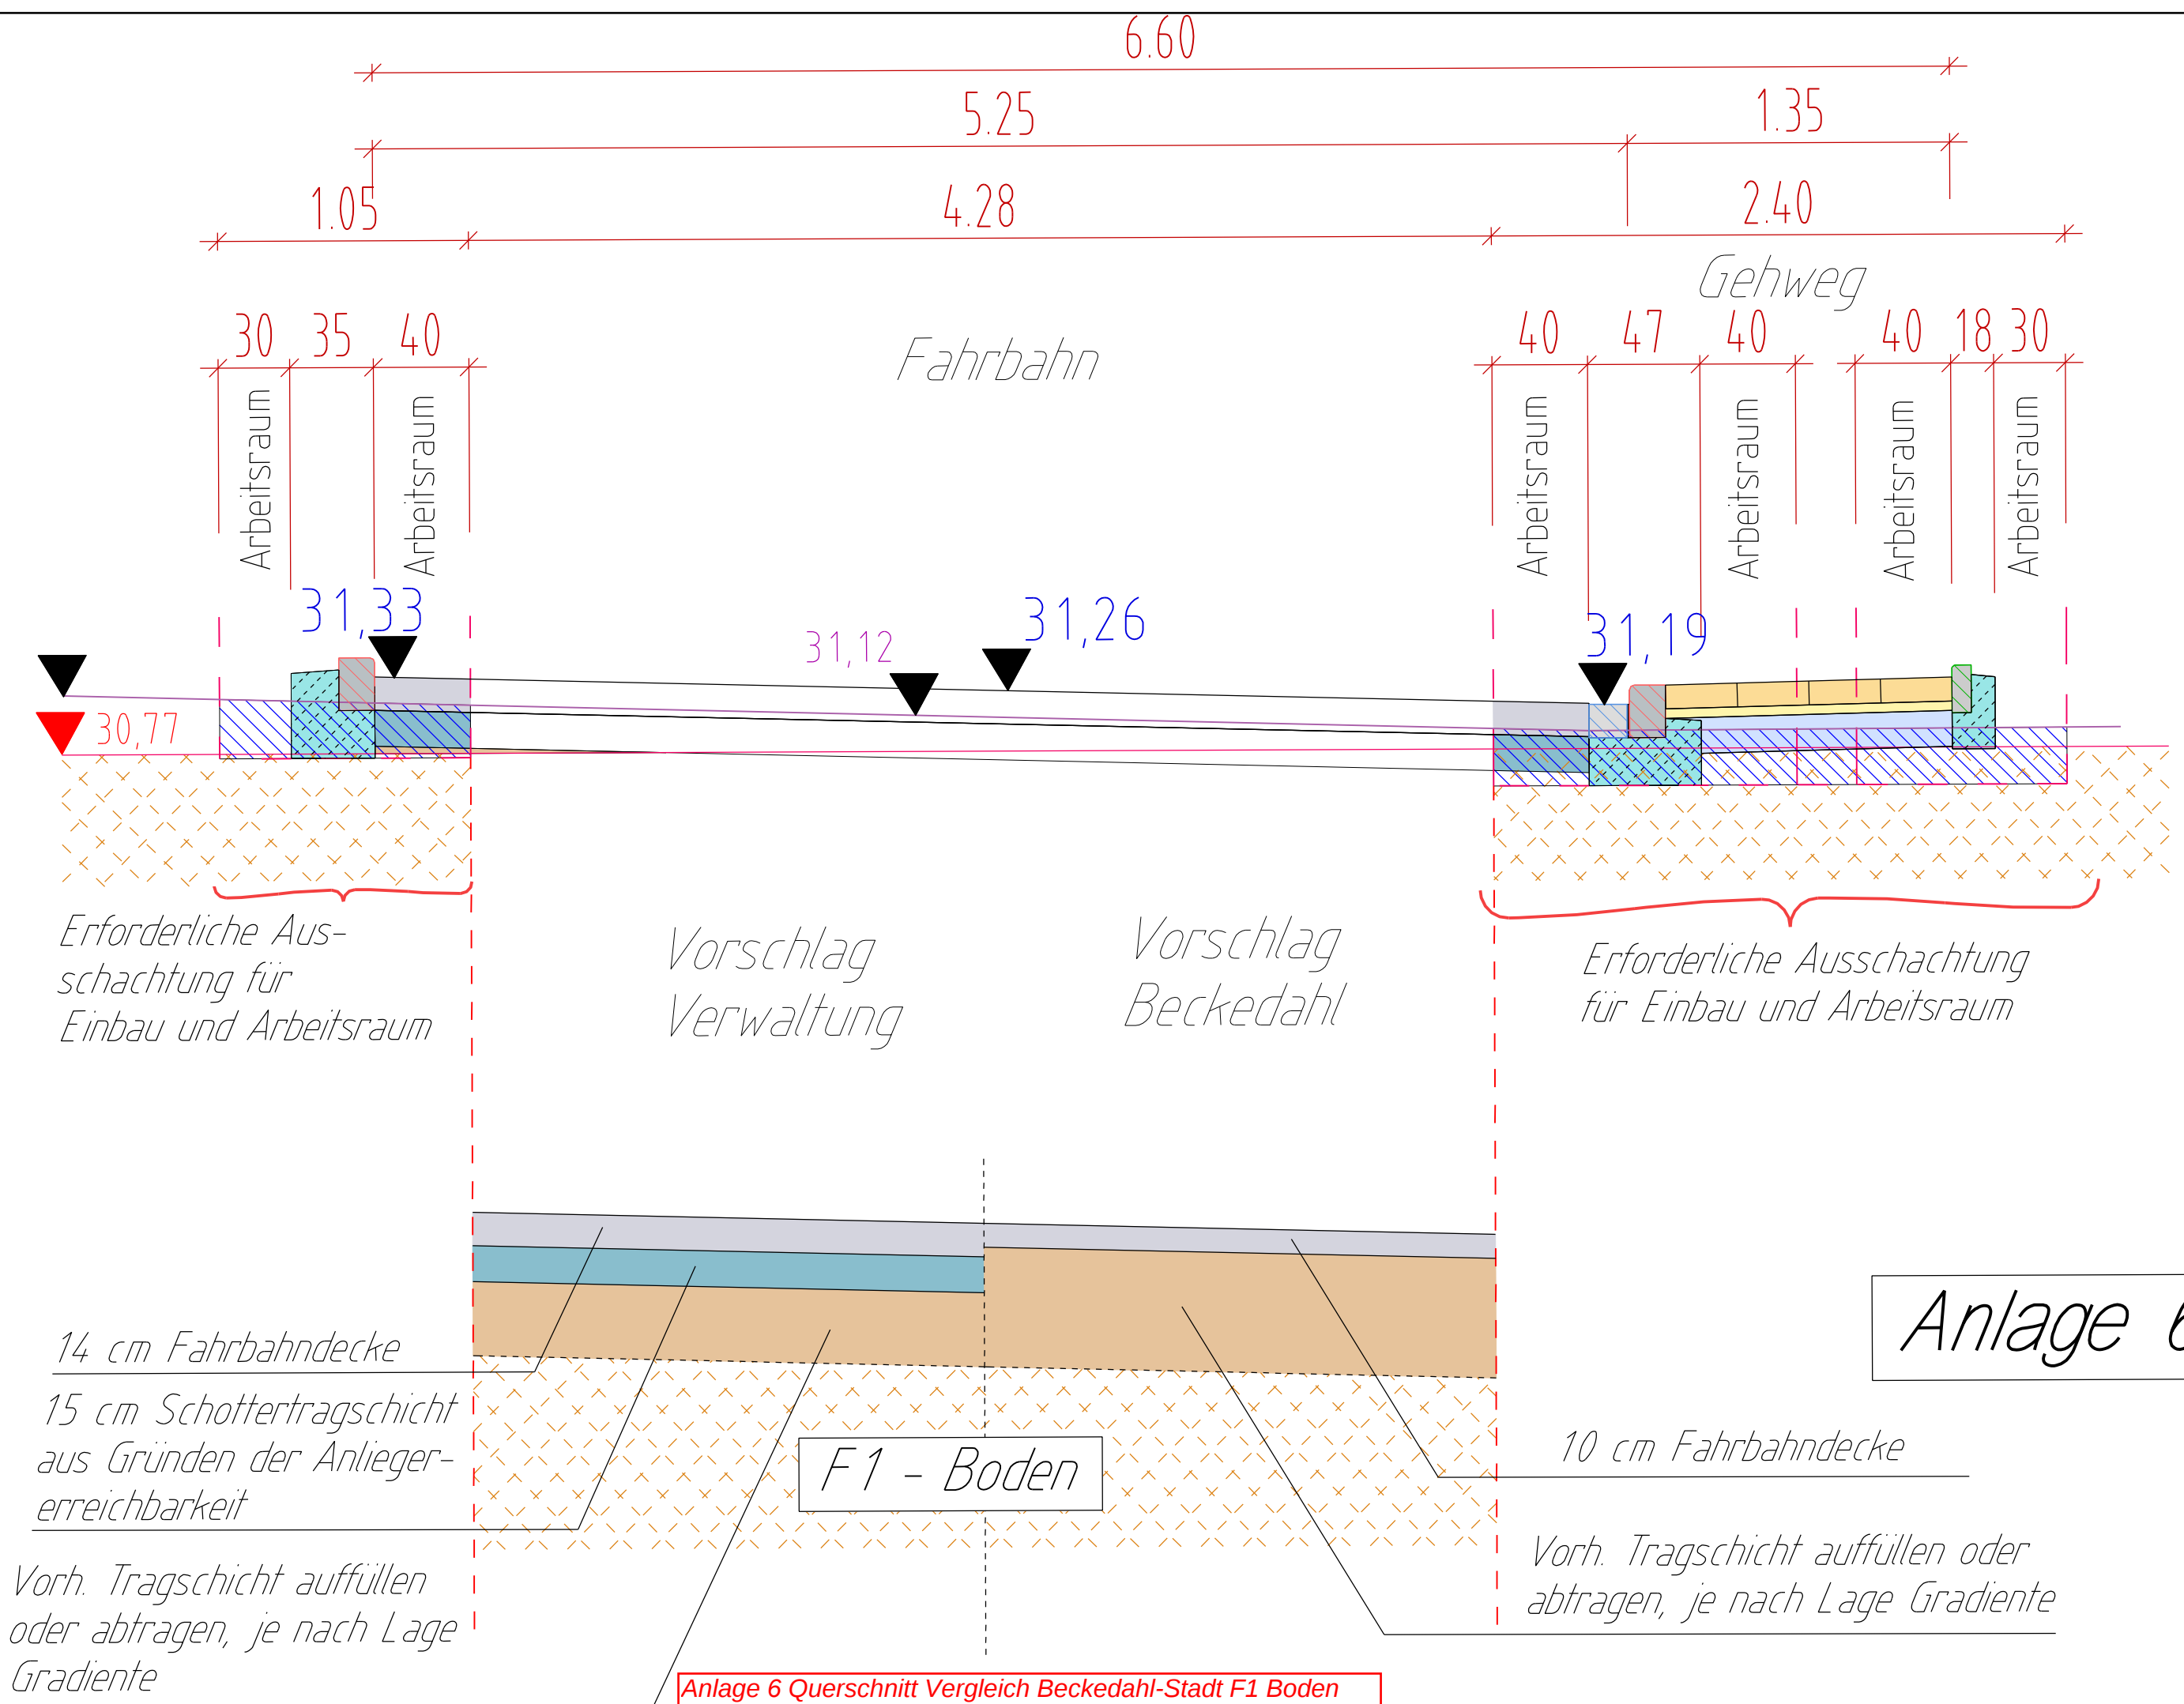

Anlage 6

Anlage 6 Querschnitt Vergleich Beckedahl-Stadt F1 Boden