
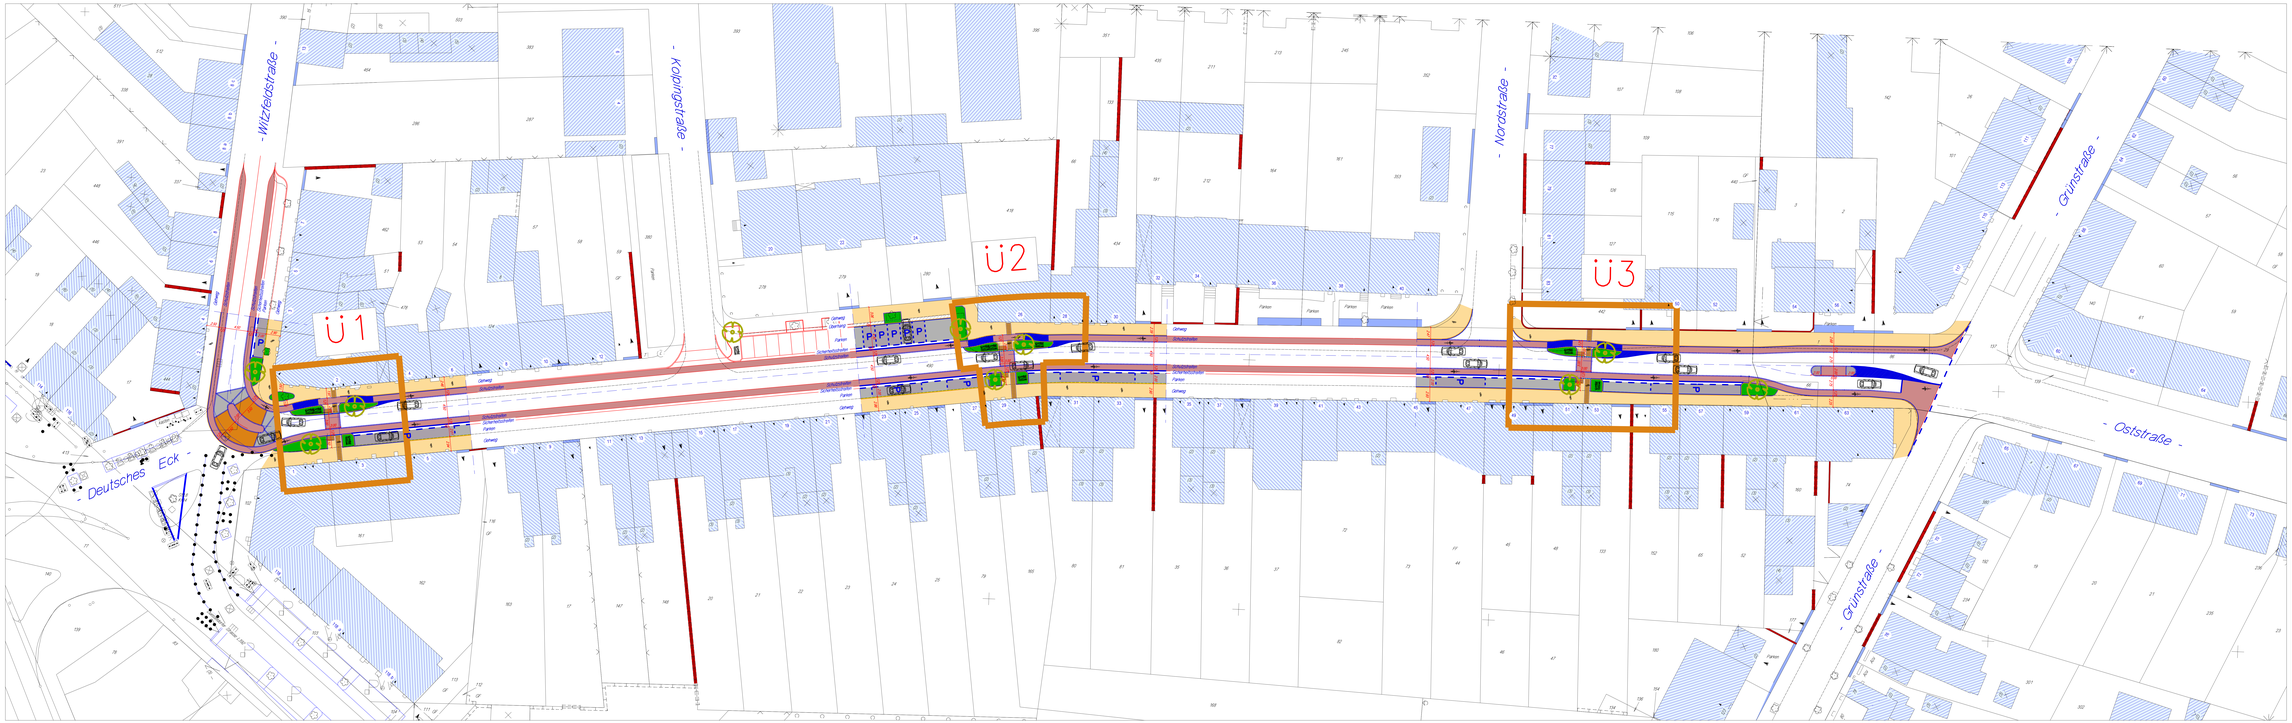


Übersichtsplan Oststraße

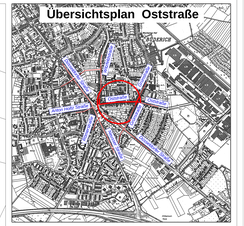

BEMERKUNGEN

Nächster Höhenfestpunkt

H.P. Nr. 74 34,608 m ü.NN Grünstraße 62 Str. S.

H.P. Nr. 75 35,354 m ü.NN Oststraße 30 Str. S.

STADT MEERBUSCH

Fachbereich 5

Straßen & Kanäle

Planung Vorentwurf V.2 / II V.2/II

Projekt: Oststraße

von Witzfeldstraße

bis Grünstraße

Meerbusch - Büderich

gezeichnet / am:	Projektbearbeiter/in:	Fachbereichsleiter:	EDV-Nummer:	Maßstab:
28.07.2015 R.Gottbrath		M. Trapp	1109	1 : 250

geändert am:	Art der Änderung