



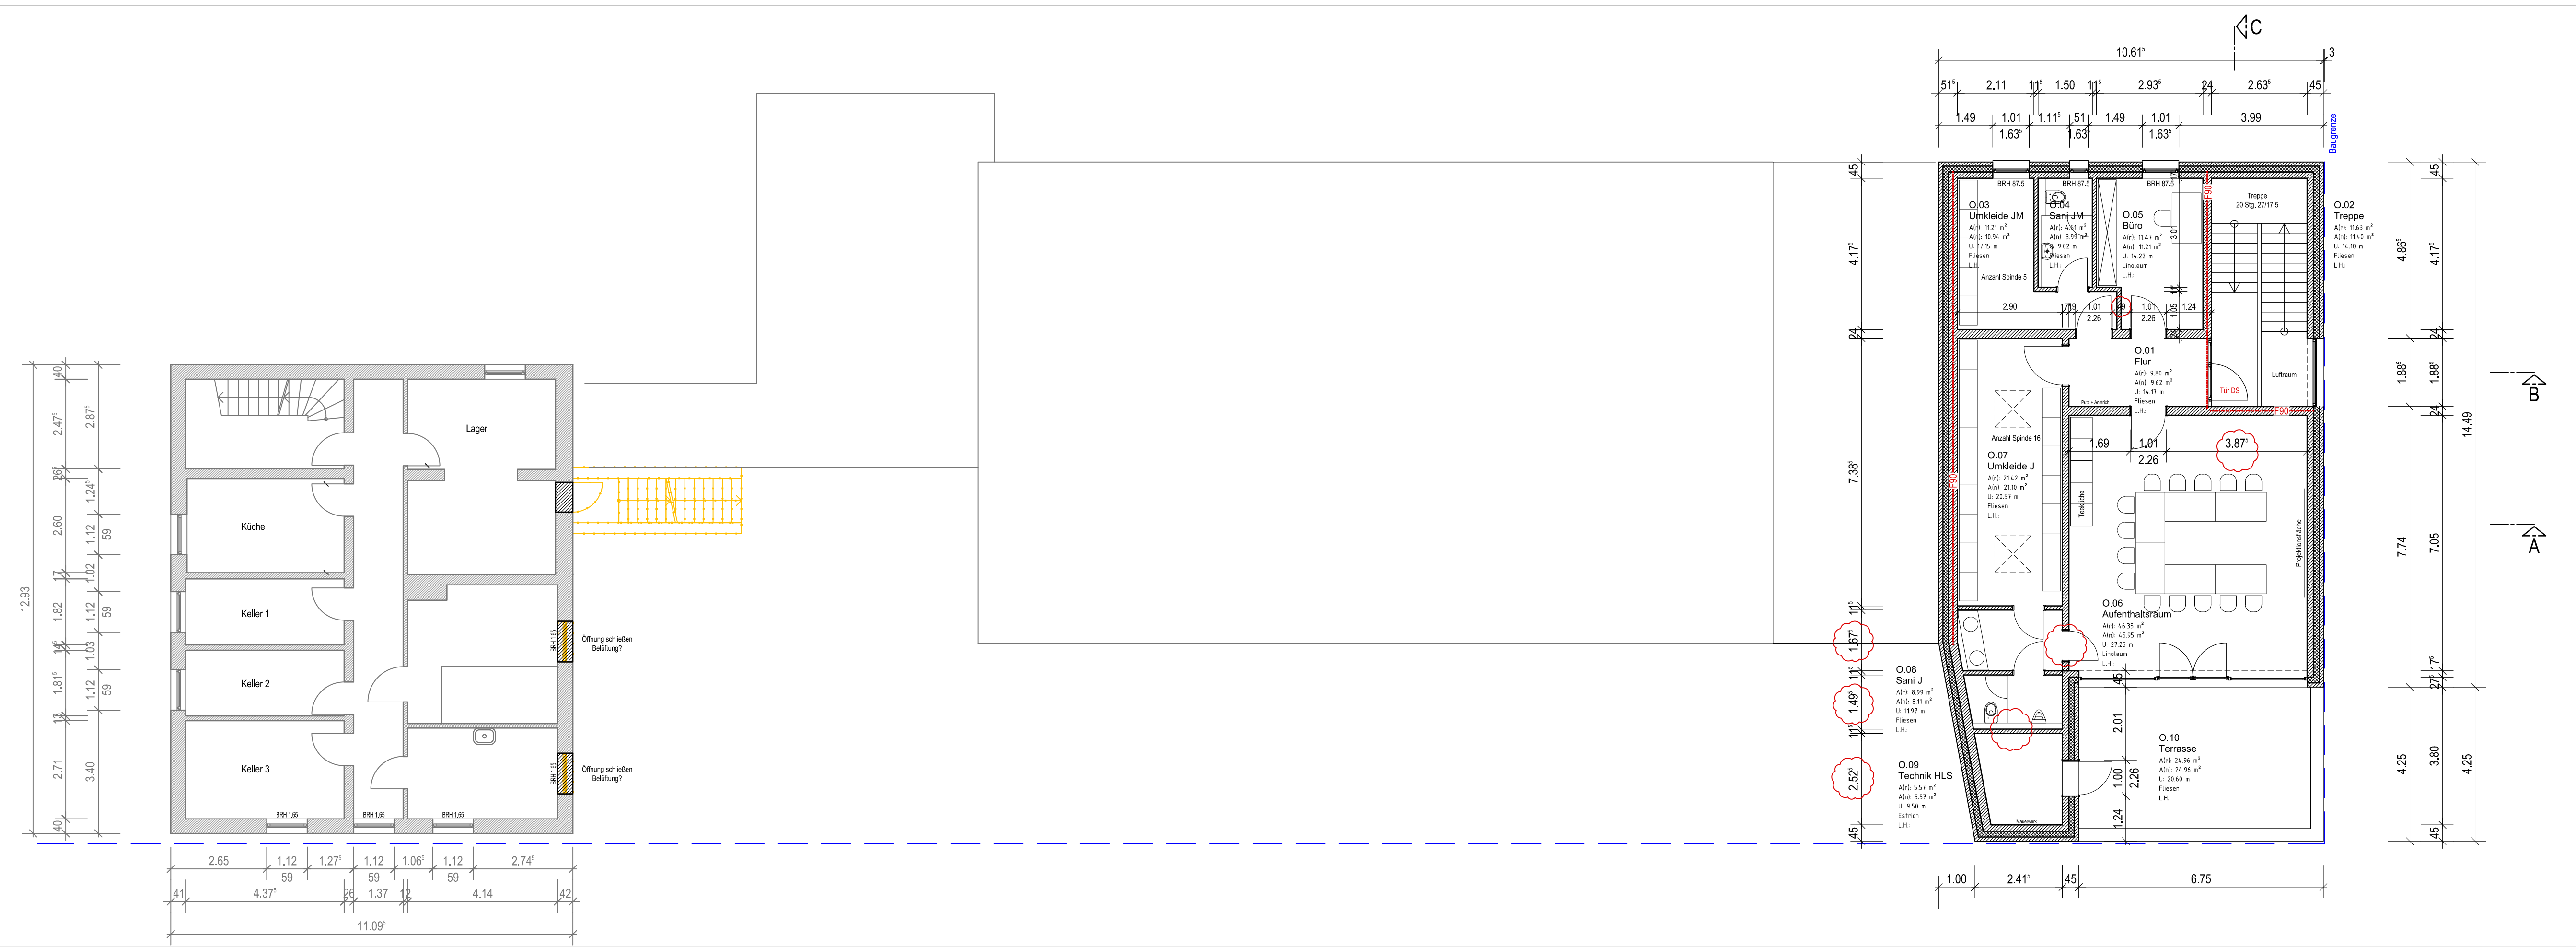

GRUNDRISS ERDGESCHOSS

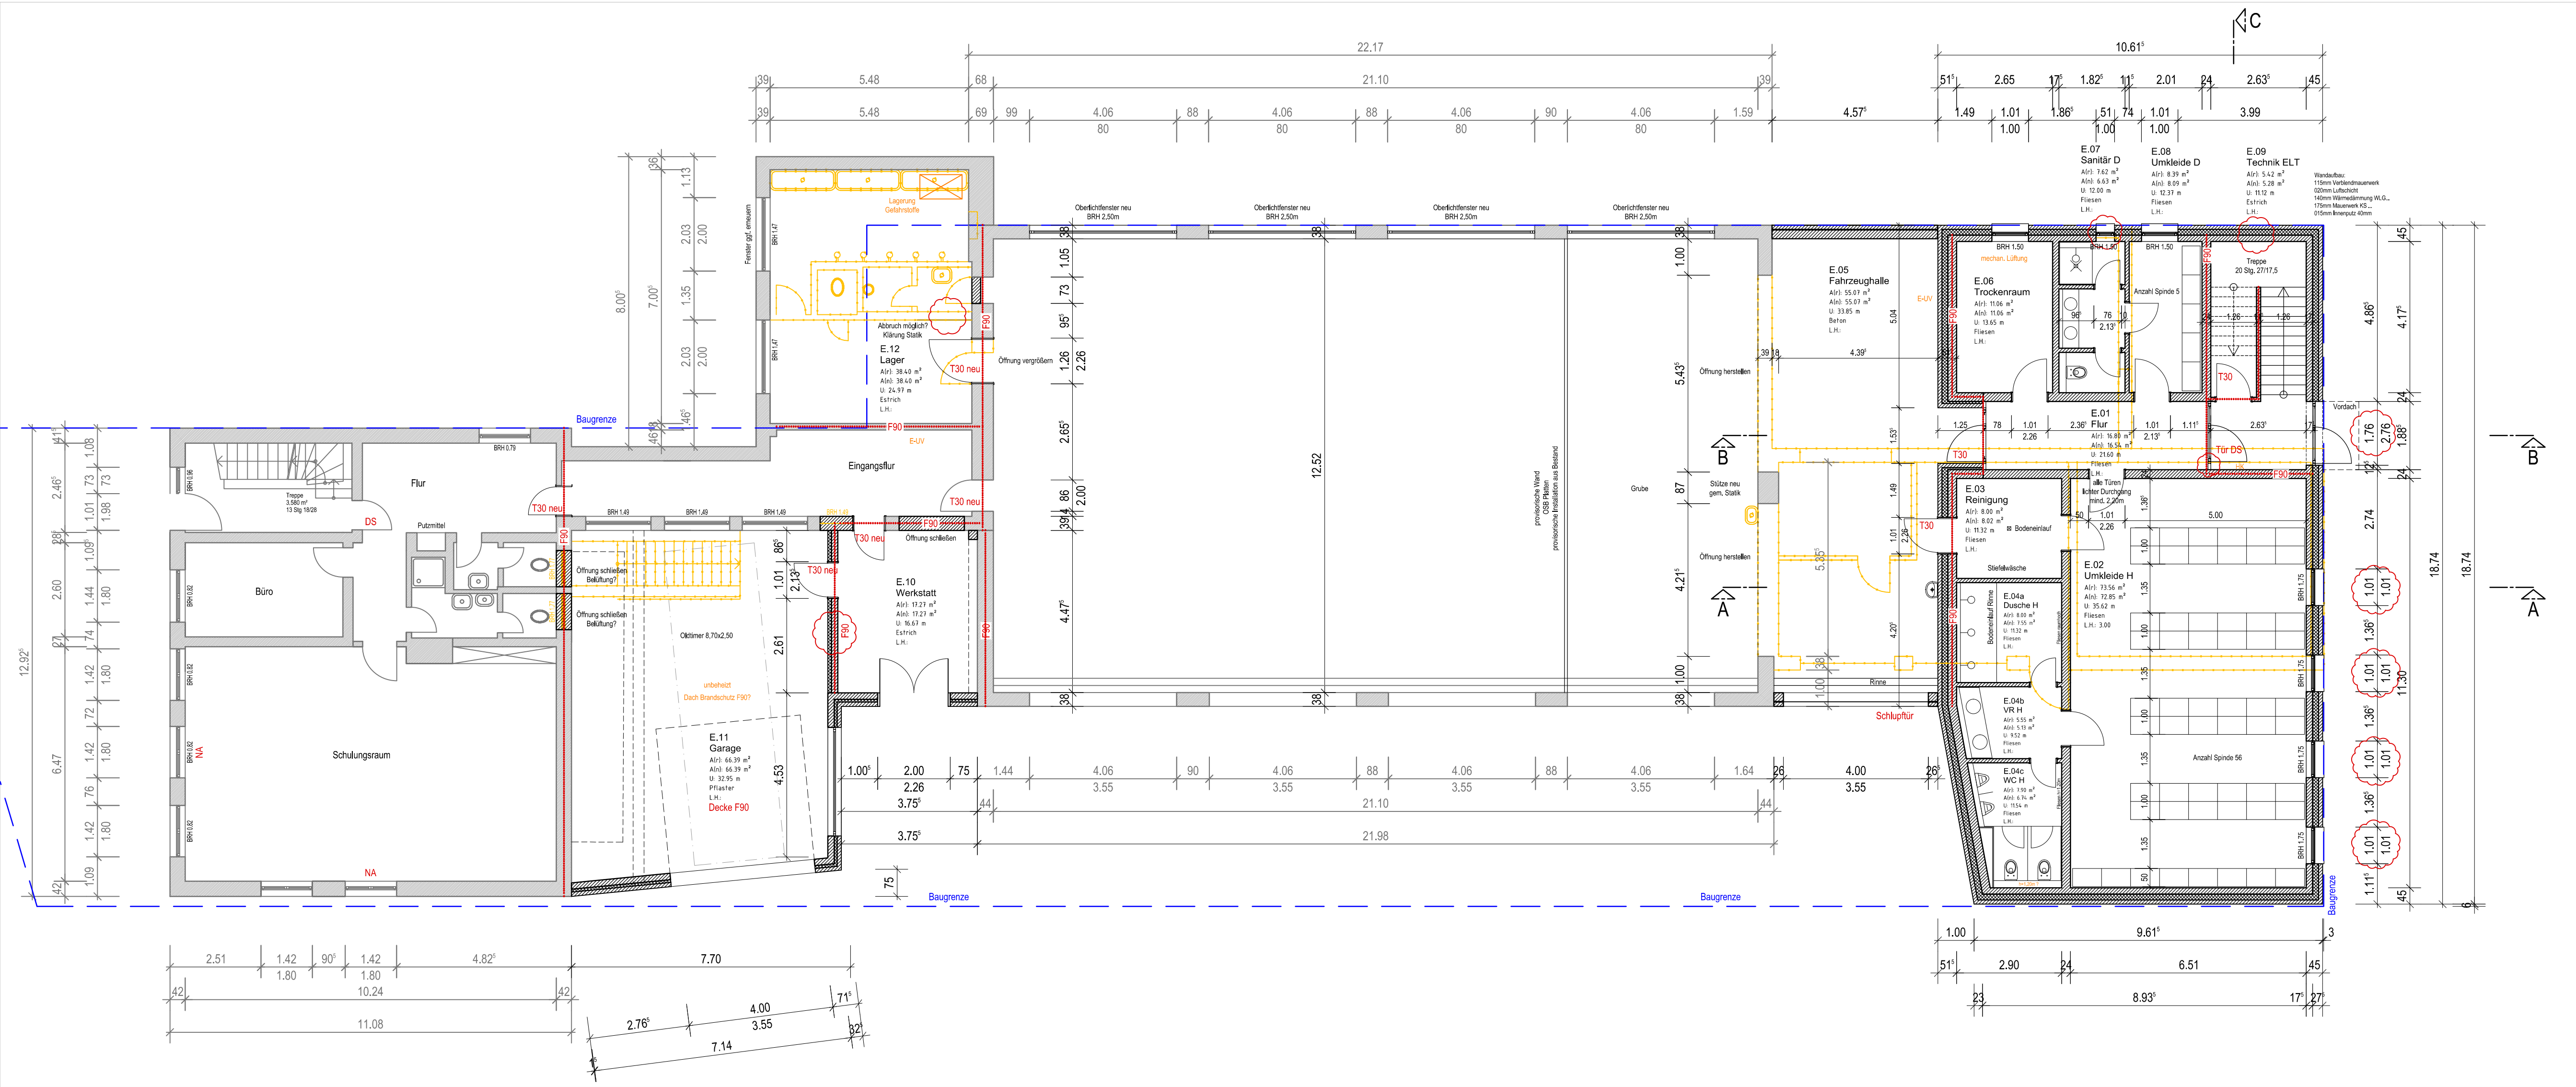

GRUNDRISS ERDGESCHOSS

			NAME
G			
F			
E			
D			
C	30.07.2015	DIVERSE ÄNDERUNGEN GEMÄSS BESPRECHUNG VOM 28.07.15	CB
B	27.07.2015	ÄNDERUNGEN FENSTER	CB
A	01.07.2015	DIVERSE ÄNDERUNGEN GEMÄSS BESPRECHUNG VOM 17.06.15	CB
	16.06.2015	PLAN ERSTELLT	CB



ARCHITEKT

LINDNER LOHSE ARCHitekten BDA

WESTFALENDAMM 59 - 44141 DORTMUND - RUF:0231.91228-71

BAUHERR

STADT MEERBUSCH

WITTENBERGER STR. 21, 40668 MEERBUSCH - LANK TEL

PROJEKT

ANBAU FEUERWEHR BÜDERICH

AUF DEN STEINEN 13-15 / 40667 BÜDERICH

BEZEICHNUNG

ENTWURF

GRUNDRISS

MASSTAB M 1:100

BLATTFORMAT DIN A1

DATEI FWM E 100 BÜDERICH

PLAN

E G100