



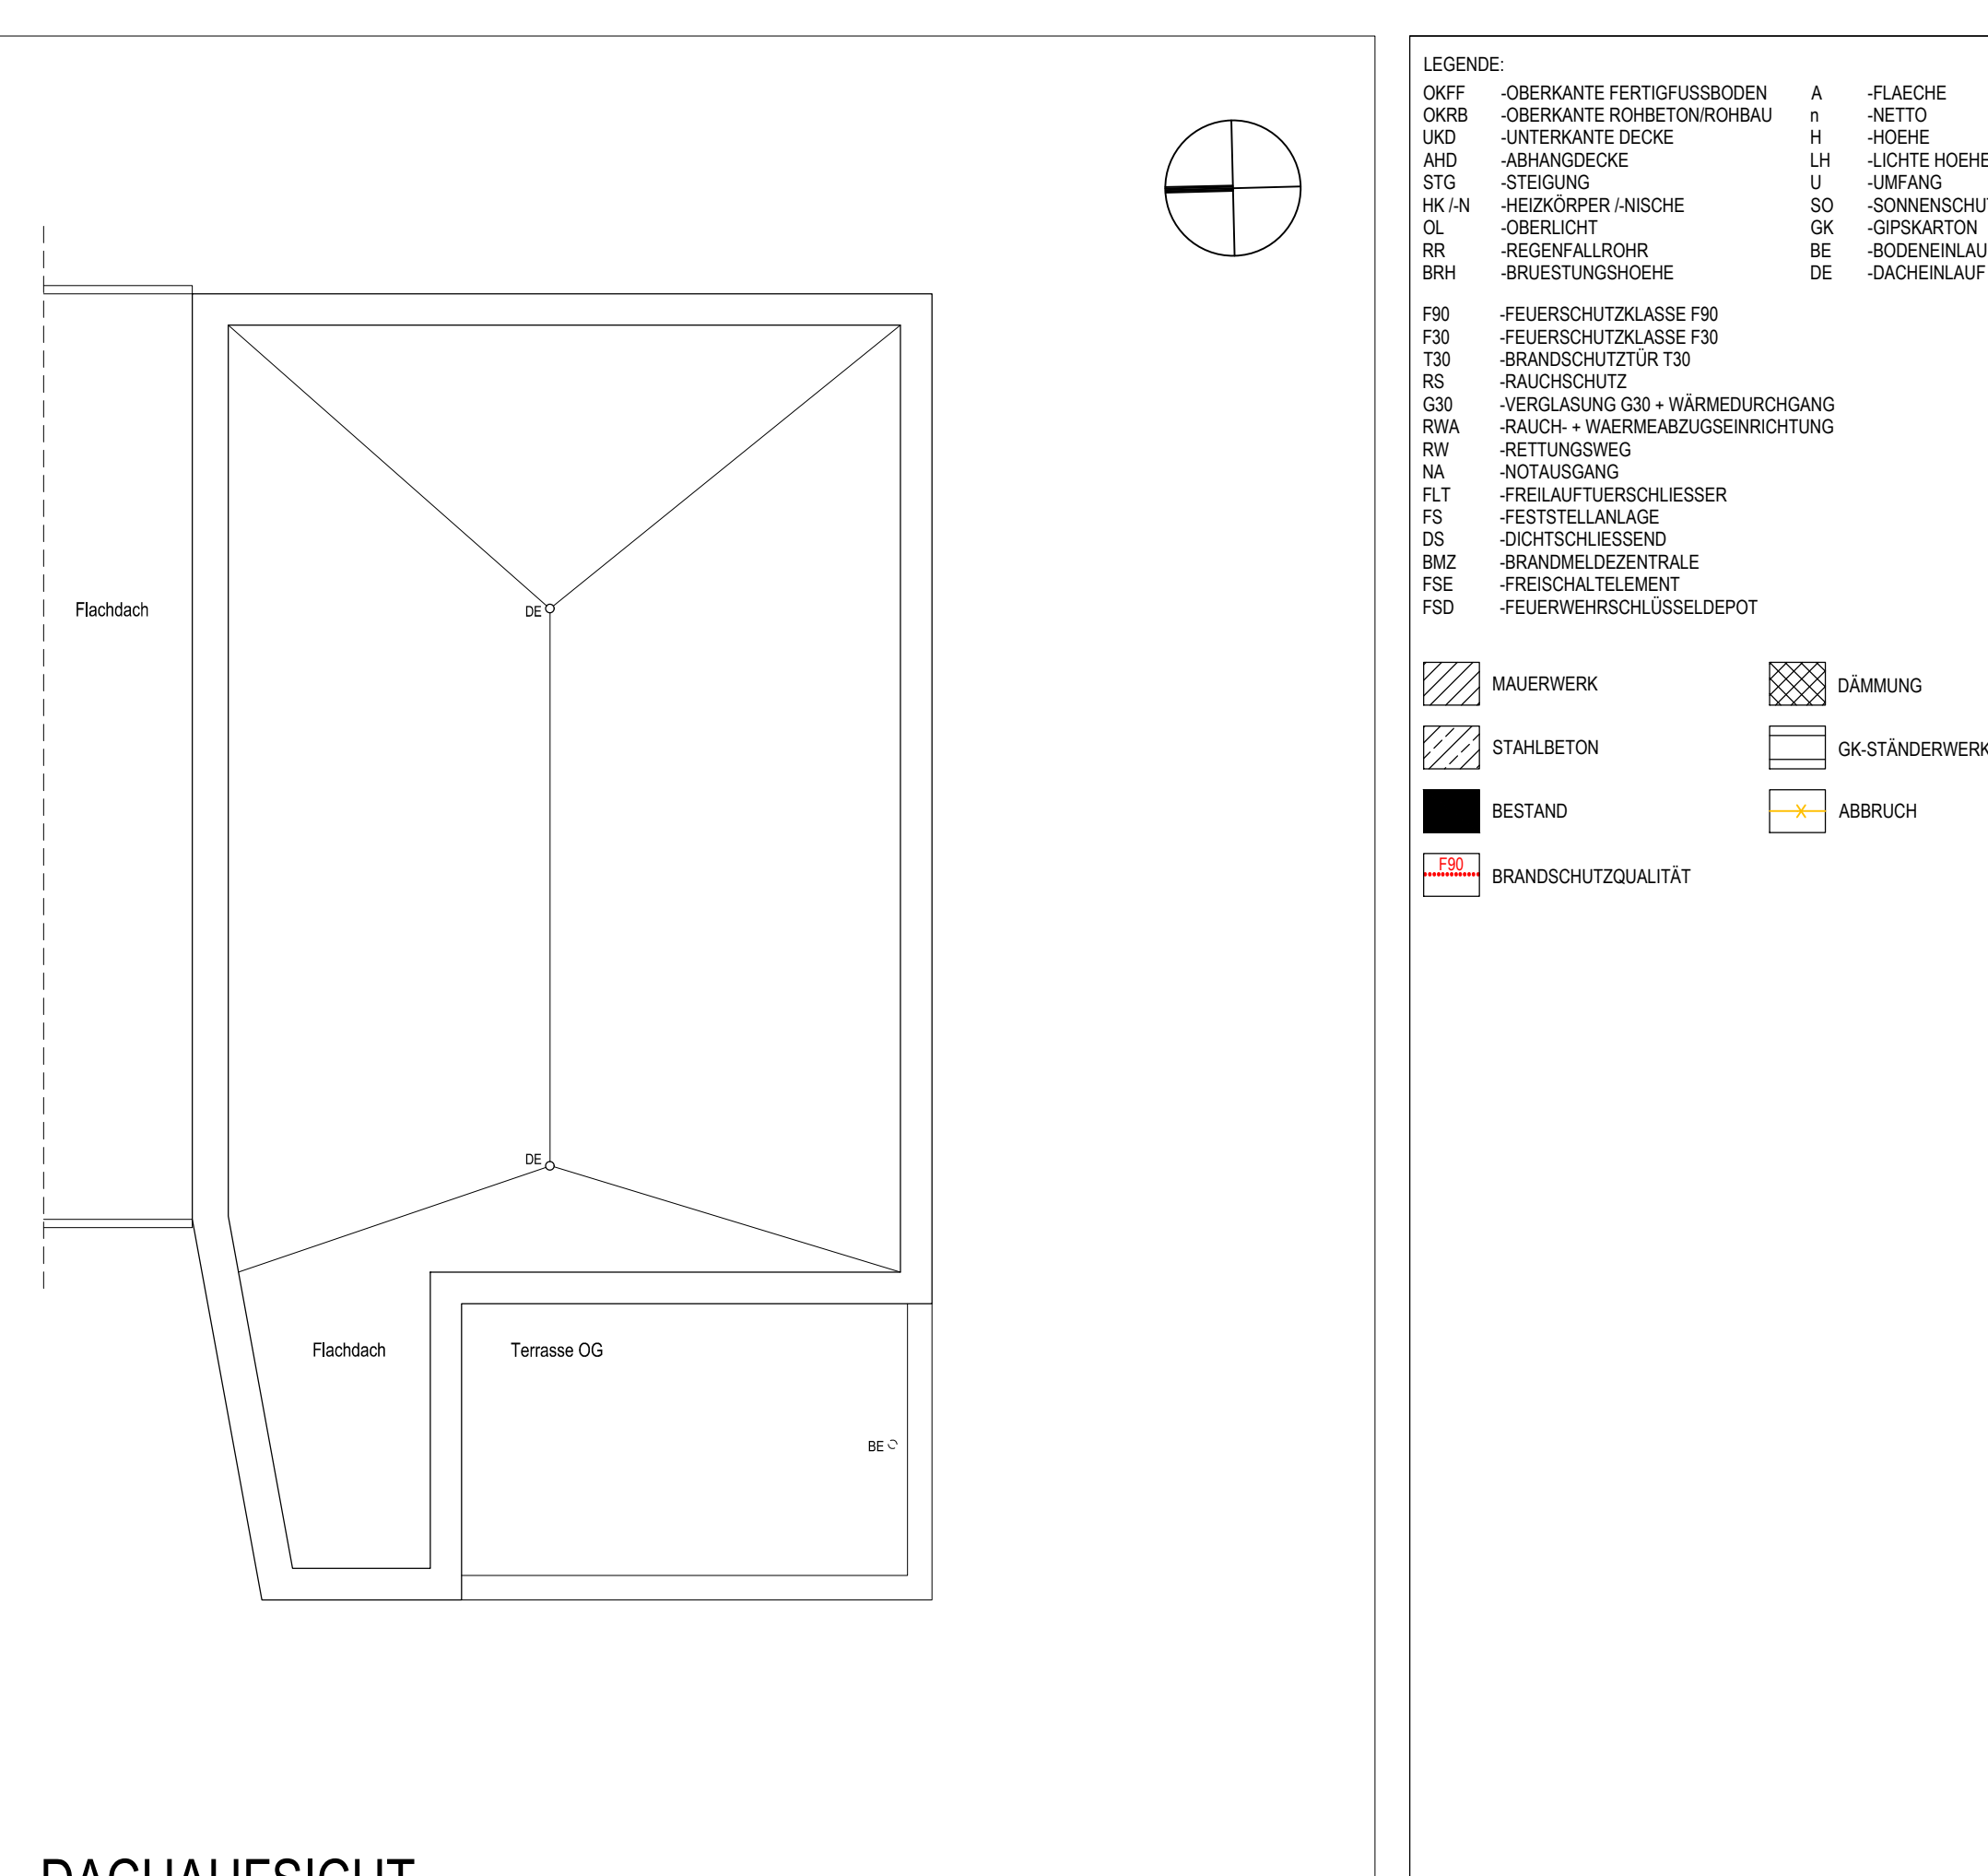

DACHAUFSICHT

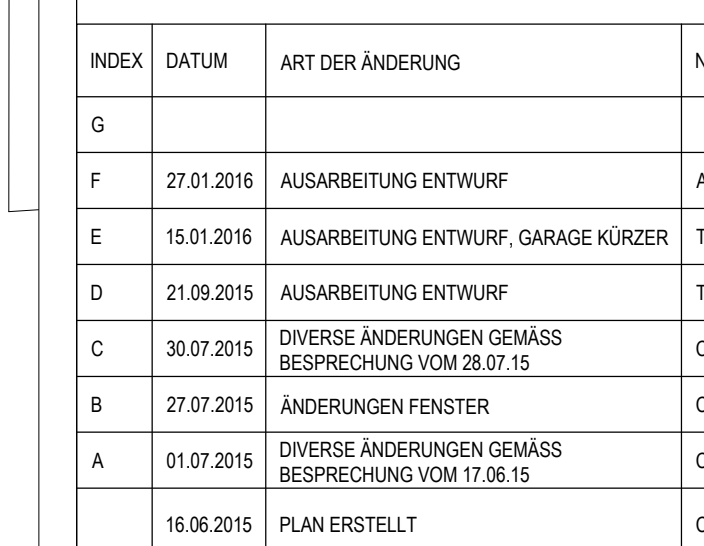

GRUNDRISS ERDGESCHOSS

