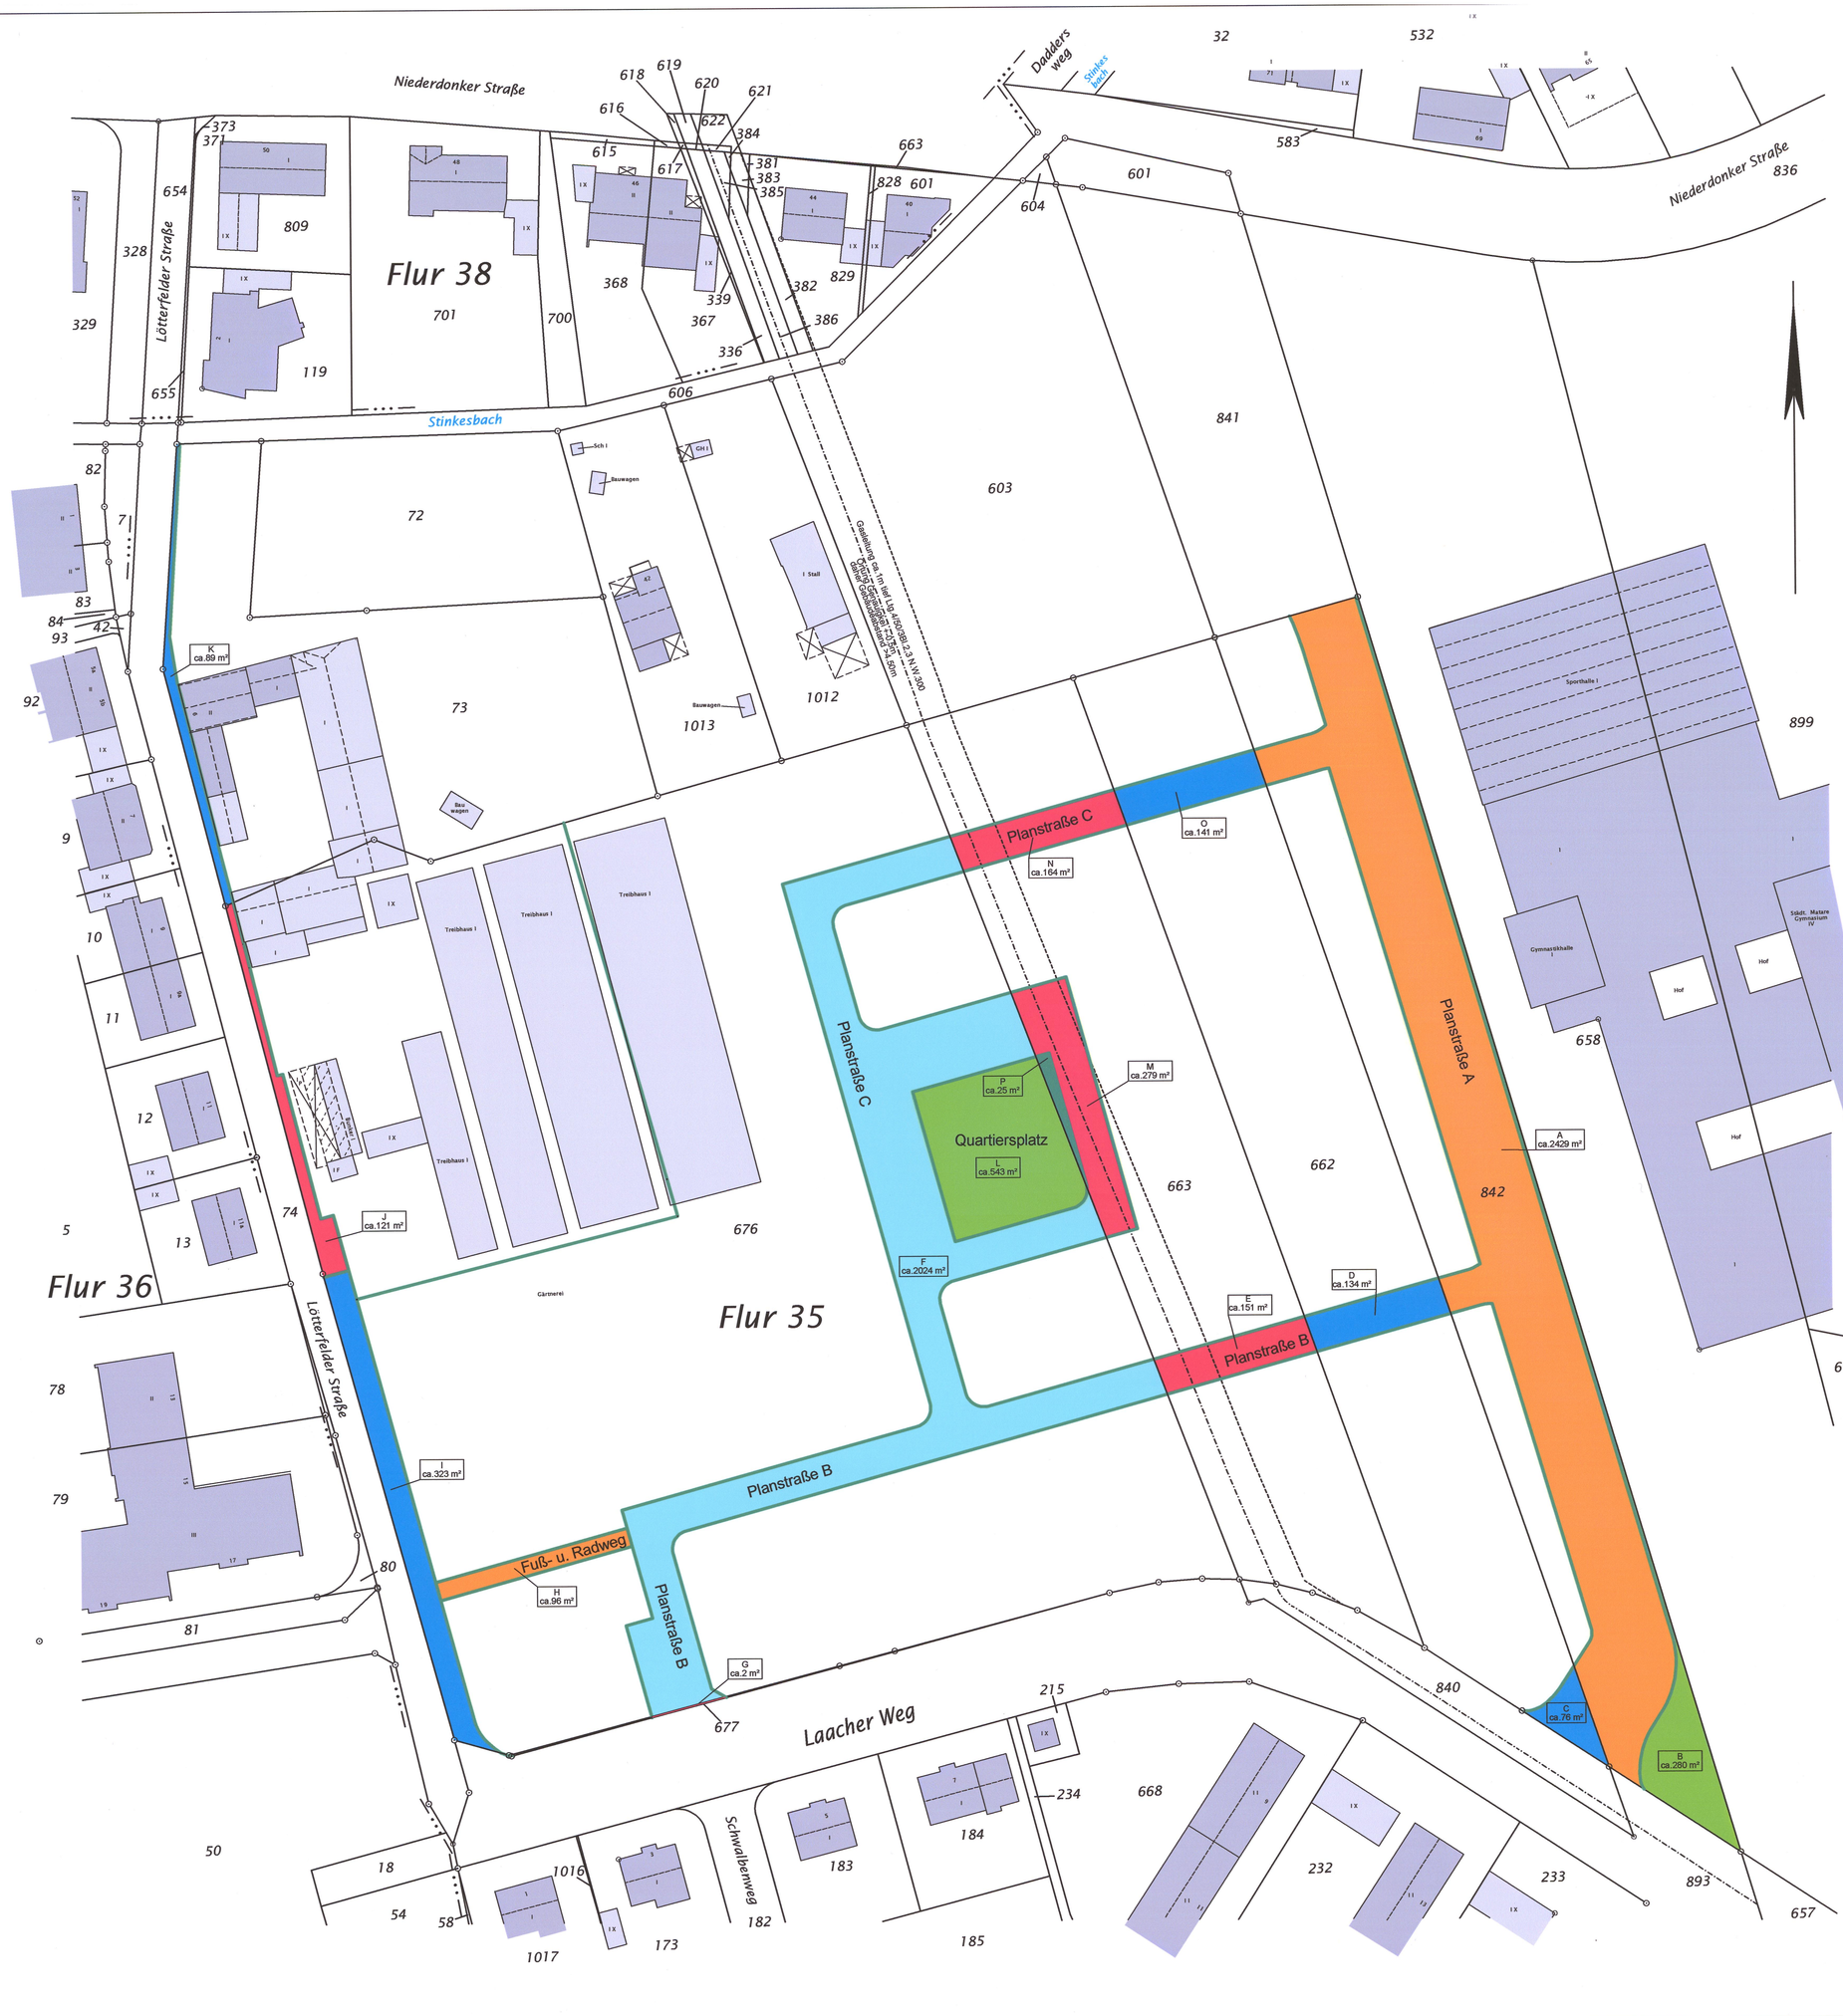

SPITTHÖVER VERMESSUNG

Dipl. Ingenieur Jörg Spitthöver (öbVI)
Fischerstr. 13
45128 Essen
Tel.: 0201/221098
Fax: 0201/221090
e-mail.: info@verm-essen.de

Anlage 2

Grunderwerbplan

mit Angaben aller auf die Stadt zu übertragenen öffentlichen u. privaten Grundstücke bzw.Grundstücksteilflächen

Plan Nr. : 140118 Maßstab 1 : 500

Gemarkung : Büderich Flur : 35

Stand 22.01.2016

Grunderwerbsplan Teilflächenübersicht

A) Teilfläche von ca. 2429 m² aus Gemarkung : Büderich
Flur : 35 Flurstück : 842 zur Übergabe an die Stadt Meerbusch
für die öffentliche Verkehrsfläche Planstraße A, B und C

B) Teilfläche von ca. 280 m² aus Gemarkung : Büderich
Flur : 35 Flurstück : 842 zur Übergabe an die Stadt Meerbusch
für die öffentliche Grünfläche (Verkehrsgrün)

C) Teilfläche von ca. 76m² aus Gemarkung : Büderich
Flur : 35 Flurstück : 662 zur Übergabe an die Stadt Meerbusch
für die öffentliche Verkehrsfläche Planstraße A

D) Teilfläche von ca. 134 m² aus Gemarkung : Büderich
Flur : 35 Flurstück : 662 zur Übergabe an die Stadt Meerbusch
für die öffentliche Verkehrsfläche Planstraße B

E) Teilfläche von ca. 151 m² aus Gemarkung : Büderich
Flur : 35 Flurstück : 663 zur Übergabe an die Stadt Meerbusch
für die öffentliche Verkehrsfläche Planstraße B

F) Teilfläche von ca. 2024 m² aus Gemarkung : Büderich
Flur : 35 Flurstück : 676 zur Übergabe an die Stadt Meerbusch
für die öffentliche Verkehrsfläche Planstraßen B und C

G) Teilfläche von ca. 2 m² aus Gemarkung : Büderich
Flur : 35 Flurstück : 677 zur Übergabe an die Stadt Meerbusch
für die öffentliche Verkersfläche Planstraße B

H) Teilfläche von ca. 96 m² aus Gemarkung : Büderich
Flur : 35 Flurstück : 676 zur Übergabe an die Stadt Meerbusch
für die öffentliche Verkehrsfläche Fuß- und Radweg

I) Teilfläche von ca. 323 m² aus Gemarkung : Büderich
Flur : 35 Flurstück : 676 zur Übergabe an die Stadt Meerbusch
für die öffentliche Verkehrsfläche Lötterfelder Straße

J) Teilfläche von ca. 121 m² aus Gemarkung : Büderich
Flur : 35 Flurstück : 676 zur Übergabe an die Stadt Meerbusch
für die öffentliche Verkehrsfläche Lötterfelder Straße

K) Teilfläche von ca. 89 m² aus Gemarkung : Büderich
Flur : 35 Flurstück : 73 zur Übergabe an die Stadt Meerbusch
für die öffentliche Verkehrsfläche Lötterfelder Straße

L) Teilfläche von ca. 543 m² aus Gemarkung : Büderich
Flur : 35 Flurstück : 676 zur Übergabe an die Stadt Meerbusch
für die öffentliche Grünfläche Quartiersplatz

M) Teilfläche von ca. 279 m² aus Gemarkung : Büderich
Flur : 35 Flurstück : 663 zur Übergabe an die Stadt Meerbusch
für die öffentliche Verkehrsfläche Planstraße C

N) Teilfläche von ca. 164 m² aus Gemarkung : Büderich
Flur : 35 Flurstück : 663 zur Übergabe an die Stadt Meerbusch
für die öffentliche Verkehrsfläche Planstraße C

O) Teilfläche von ca. 141 m² aus Gemarkung : Büderich
Flur : 35 Flurstück : 662 zur Übergabe an die Stadt Meerbusch
für die öffentliche Verkehrsfläche Planstraße C

P) Teilfläche von ca. 25 m² aus Gemarkung : Büderich
Flur : 35 Flurstück : 663 zur Übergabe an die Stadt Meerbusch
für die öffentliche Grünfläche Quartiersplatz

Anlage 2:
Grunderwerbsplan eines Ö.b.V.I. mit Angaben aller auf die Stadt zu übertragenden öffentlichen Grundstücke bzw. Grundstücksteilflächen im Maßstab 1:500 (Stand : 22.01.2016)