



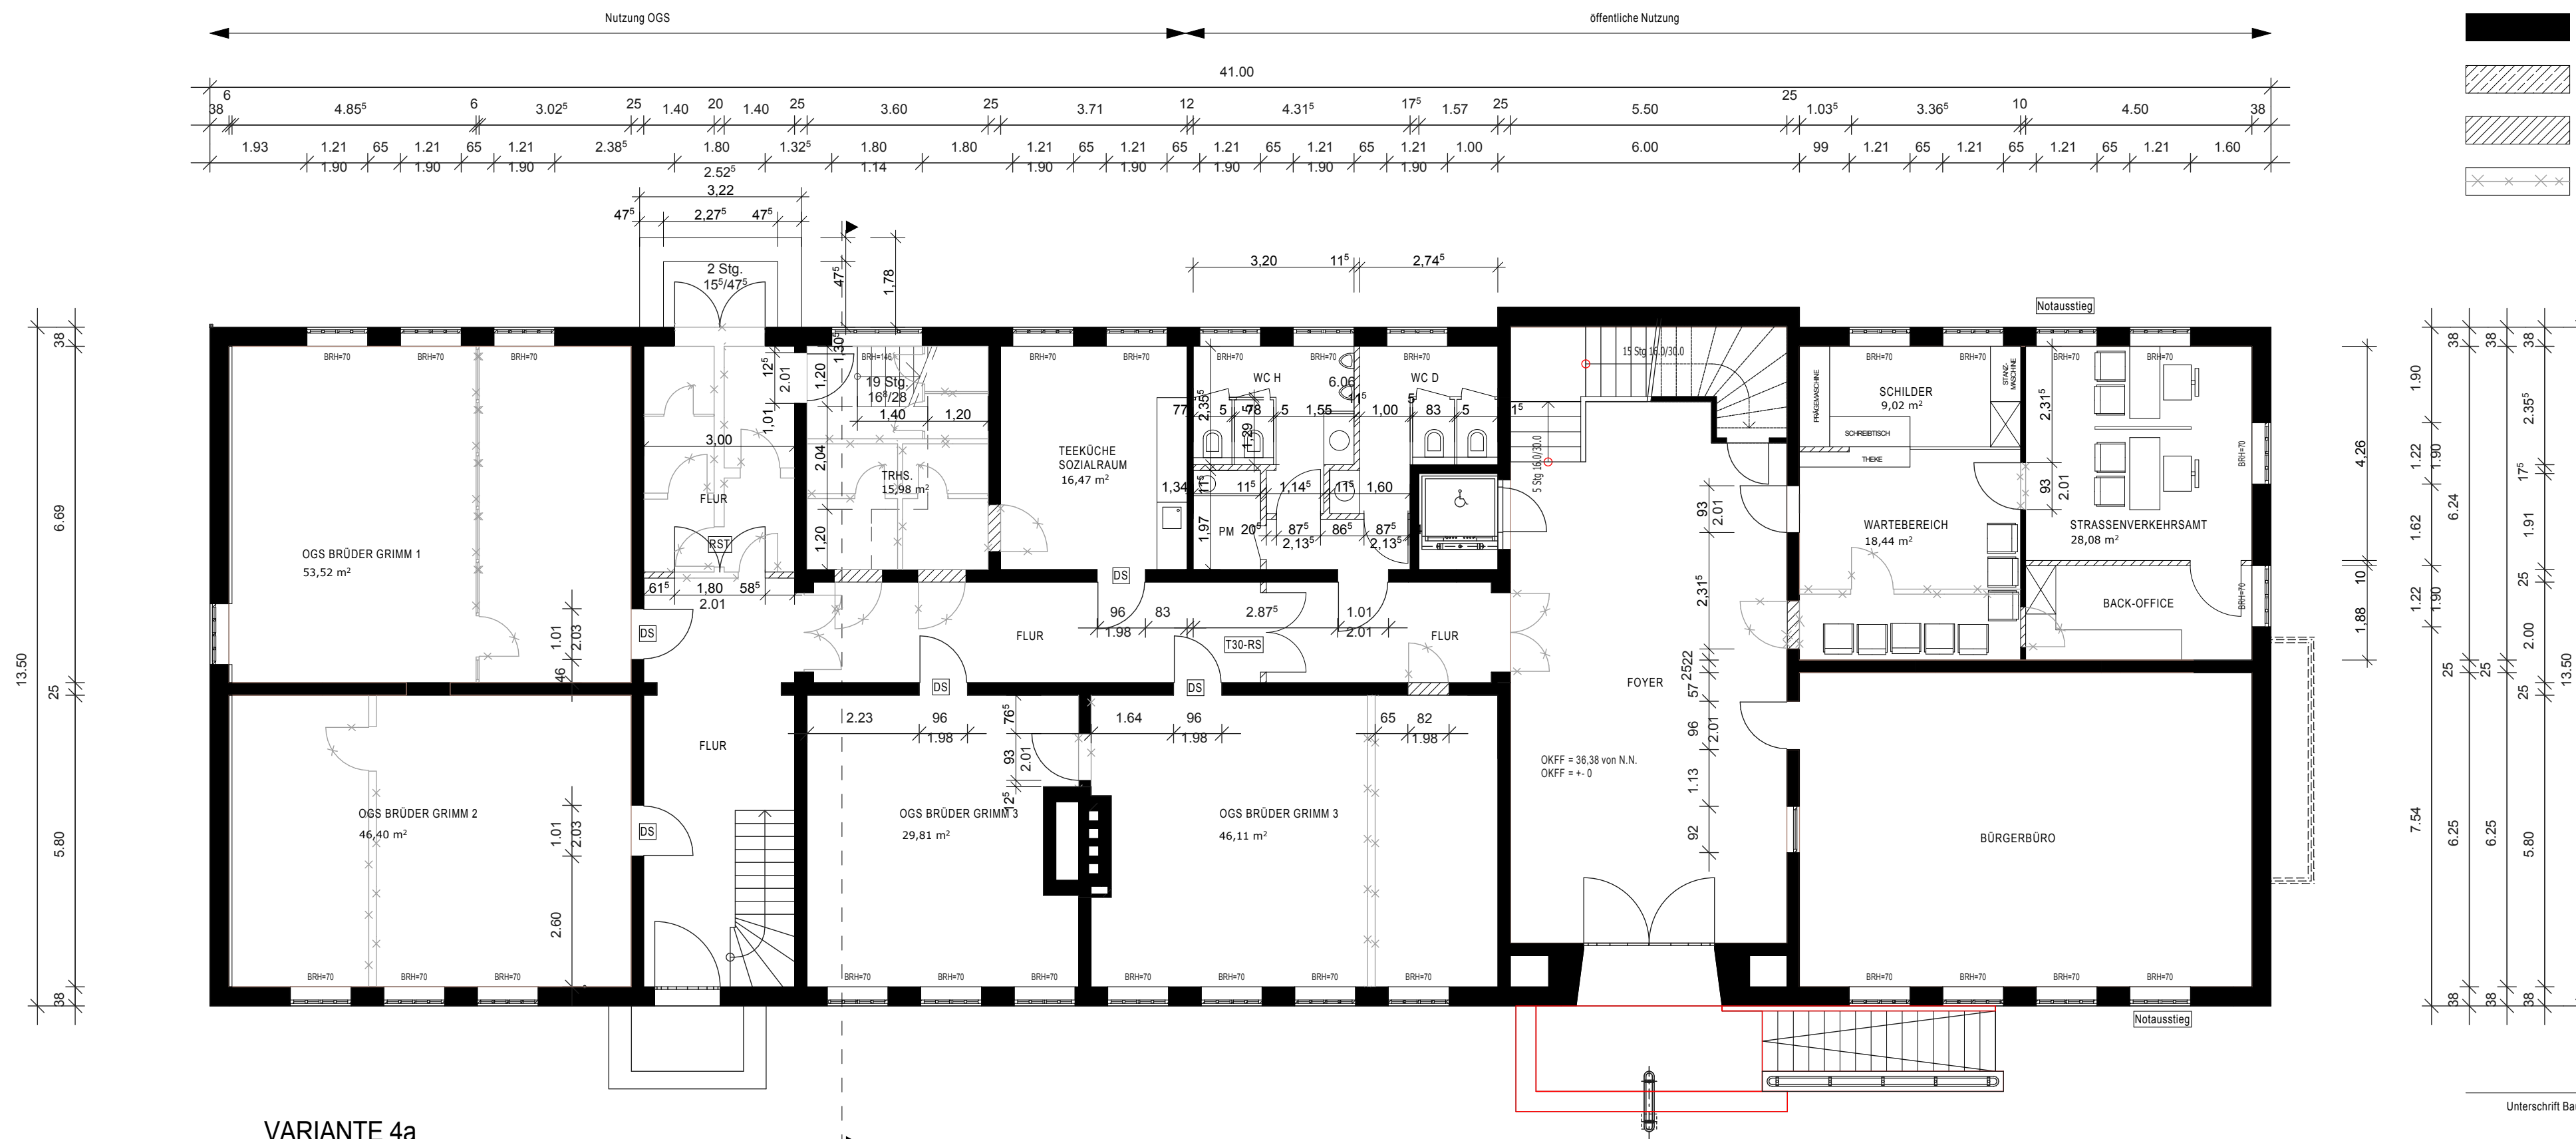


Legende

-  Bestand
-  Stahlbeton
-  MW gem. Statik
-  Abbruch



VARIANTE 4a

Unterschrift Bauherrin

Unterschrift Architekt

ARBEITSGEMEINSCHAFT  
ARCHITEKTEN AKNW  
ROBERT KRESKEN  
STEPHAN KADELKE



Weierstr. 13  
40219 Düsseldorf  
t: +49-211-445491  
f: +49-211-445494  
info-kuk@arcor.de

BAUHERRIN:  
Stadt Meerbusch

BAUVORHABEN:  
Umbau des Verwaltungsgebäudes  
Dr. Franz-Schütz-Platz 1  
in Meerbusch Büberich

BAUGRUNDSTÜCK:  
Dr. Franz-Schütz-Platz 1  
Meerbusch-Büberich

PLAN-NR.: 0.

BAUTEIL: EG BA  
MASSSTAB: 1:100  
BLATTFORMAT: DIN A2

DATUM: 30.6.2016

BAUANTRAGSPLANUNG

