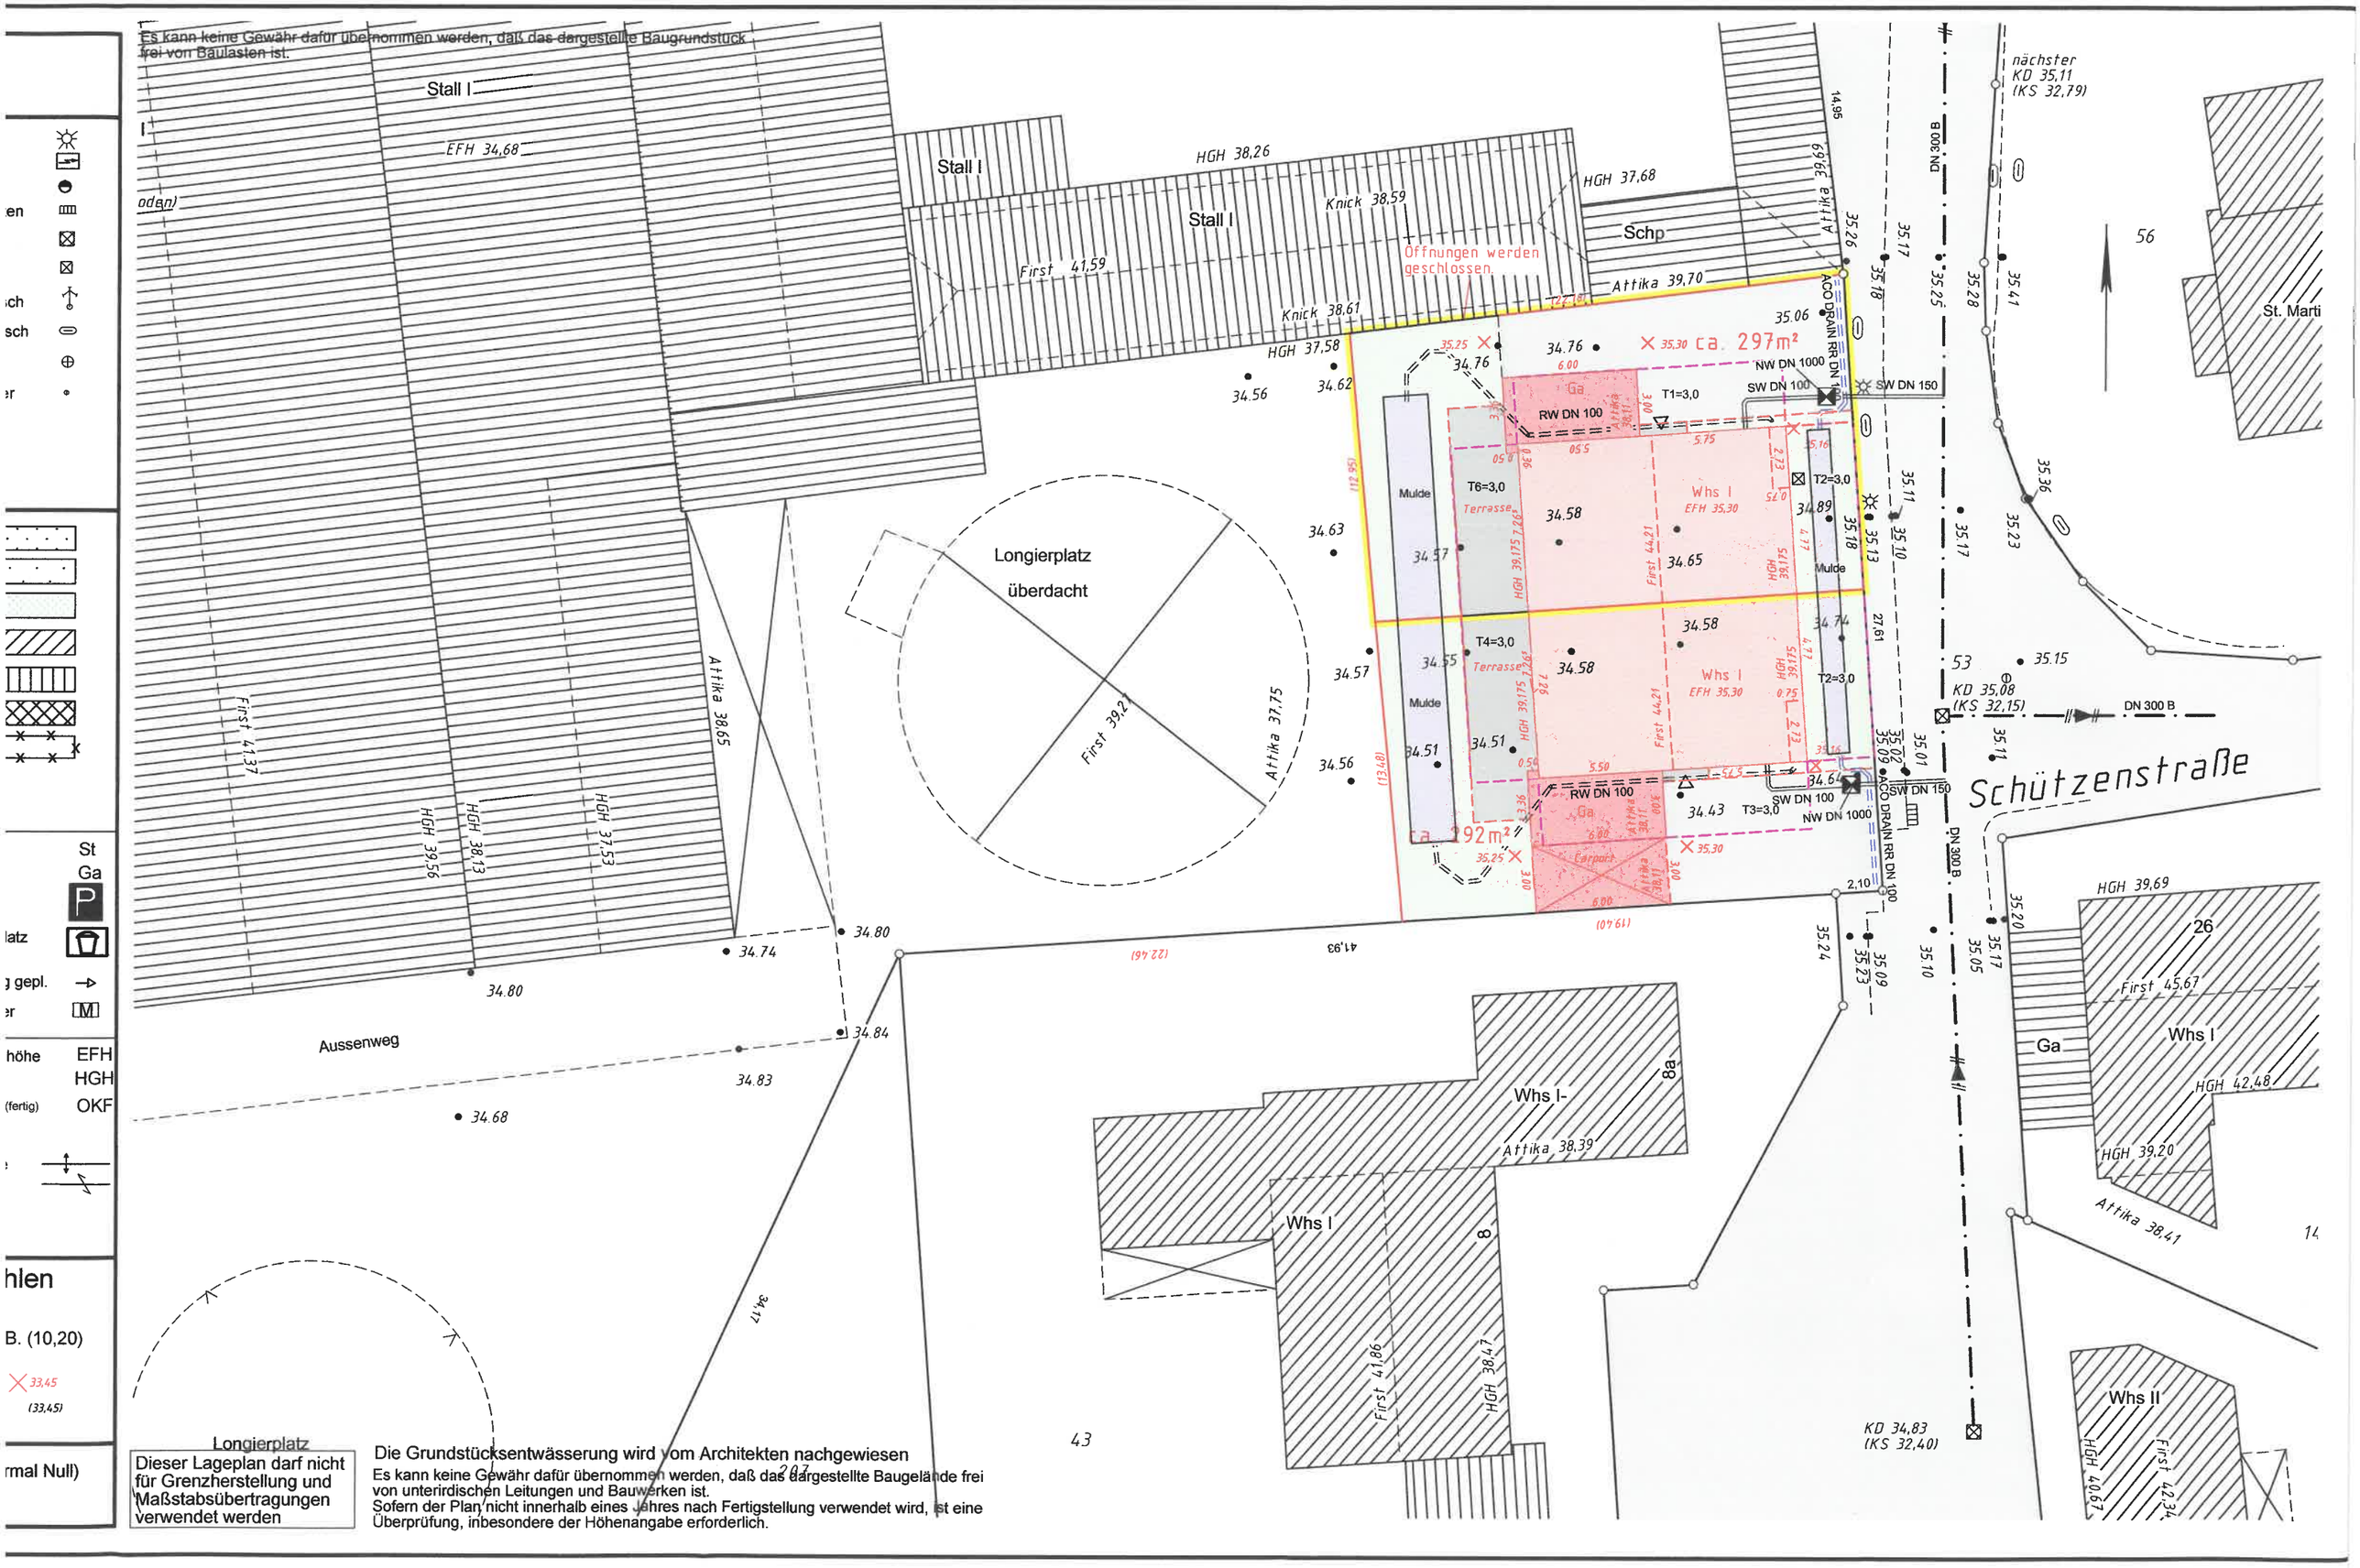
Es kann keine Gewähr dafür übernommen werden, daß das dargestellte Baugrundstück frei von Baulasten ist.
Stall I
EFH 34,68
HGH 38,26
Knick 38,59
HGH 37,68
Schp
First 41,59
Knick 38,61
HGH 37,58
Attika 39,70
Öffnungen werden geschlossen.
Attika 39,69
nächster KD 35,11 (KS 32,79)
St. Marti
ca. 297m²
ca. 292m²
RW DN 100
NW DN 1000
SW DN 100
SW DN 150
ACO DRAIN RR DN 100
DN 300 B
T1=3,0
T2=3,0
T3=3,0
T4=3,0
T6=3,0
Terrasse
Whs I
EFH 35,30
Mulde
Ga
Longierplatz überdacht
First 39,27
Attika 37,75
Attika 38,65
First 41,37
HGH 39,56
HGH 38,13
HGH 37,53
Aussenweg
KD 35,08 (KS 32,15)
Schützenstraße
HGH 39,69
First 45,67
HGH 42,48
HGH 39,20
Attika 38,41
Whs I-
Attika 38,39
Whs I
First 41,86
HGH 38,47
Whs II
KD 34,83 (KS 32,40)
Longierplatz
Dieser Lageplan darf nicht für Grenzherstellung und Maßstabsübertragungen verwendet werden
Die Grundstücksentwässerung wird vom Architekten nachgewiesen
Es kann keine Gewähr dafür übernommen werden, daß das dargestellte Baugelände frei von unterirdischen Leitungen und Bauwerken ist.
Sofern der Plan nicht innerhalb eines Jahres nach Fertigstellung verwendet wird, ist eine Überprüfung, inbesondere der Höhenangabe erforderlich.