


Regelquerschnitt A - A
Am Schweinheimer Kirchweg

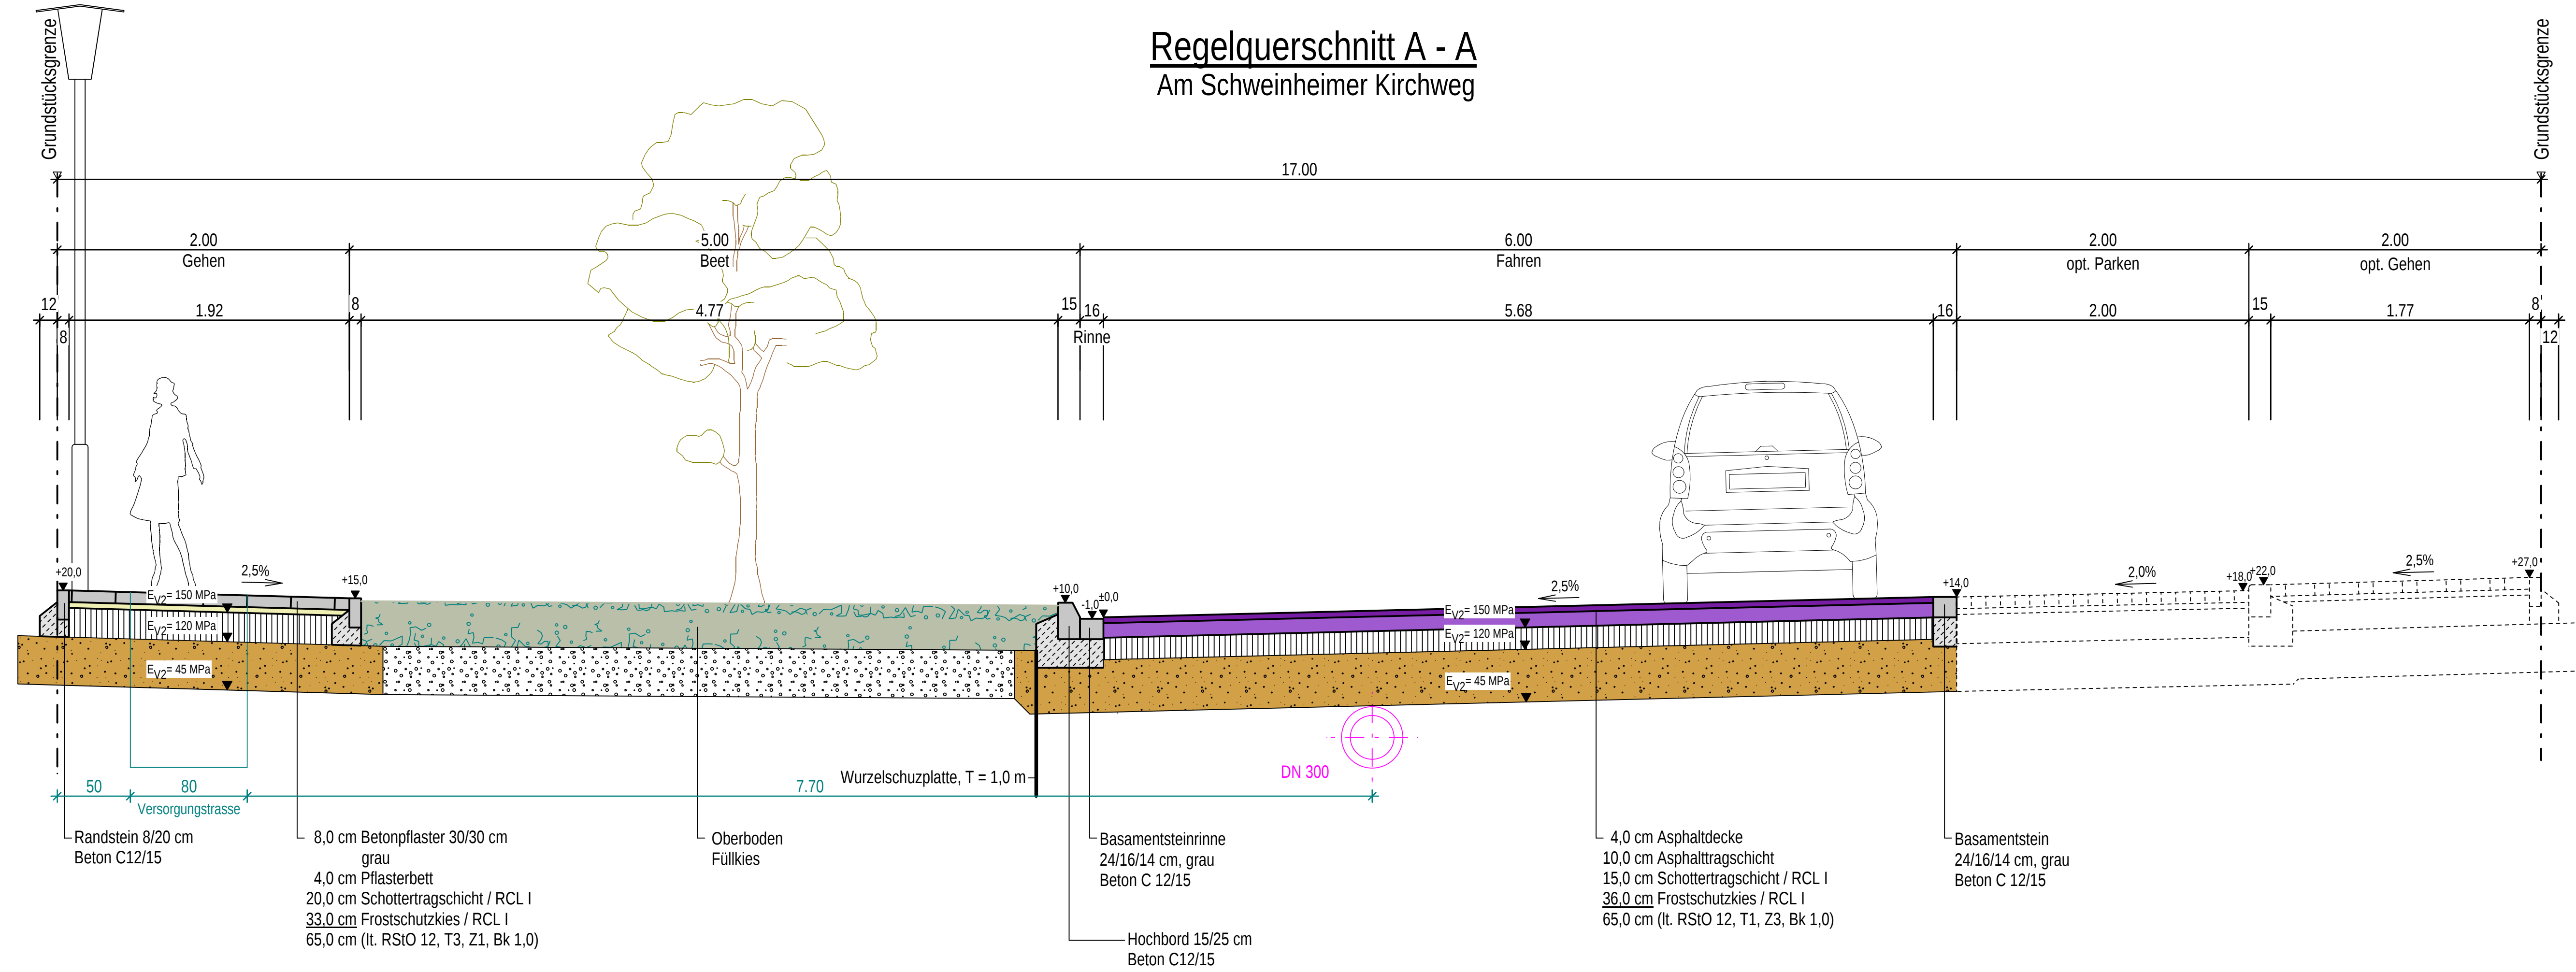

Stadt Meerbusch:

05			
04			
03			
02			
01			
Index	Datum	Name	Änderungen/Ergänzungen/Stand



Schmitz Ingenieurgesellschaft mbH
Viersener Straße 93 · 41751 Viersen
Tel. 0 21 62 / 4 83 90-0 · Fax 0 21 62 / 4 83 90-39

SCHMITZ GRUPPE

Projekt:	Bebauungsplan 211 b, Osterath Am Schweinheimer Kirchweg	Leistungsphase:
Planinhalt:	Erschließung Regelquerschnitt A - A	Bestand ☐
		Vorentwurf ☐
		Entwurf ☐
		Genehmigung ☒
		Ausführung ☒

Projekt: 9721		Ze.-Nr.: 20		TB-Nr.: 960	
geprüft: Wittke		gezeichnet: Kother		Planbezeichnung: S 2.1 Anlage 4b	
Maßstab: 1 : 25		Datum: 02.11.2016			
Entwurfsverfasser:				Bauherr:	
 SCHMITZ INGENIEURGESELLSCHAFT MBH Viersener Straße 93 - 41751 Viersen Tel. 02162-483900 - Fax 02162-4839039				 SCHMITZ ENTWICKLUNGSGESELLSCHAFT MBH & CO.KG Viersener Straße 93 - 41751 Viersen Tel. 02162-483900 - Fax 02162-4839039	
info@schmitz-gruppe.com www.schmitz-gruppe.com					

Anlage 4b:
Querschnitte zu den öffentlichen Flächen (Stand: 02.11.2016)