


Regelquerschnitt B - B
Am Schweinheimer Kirchweg

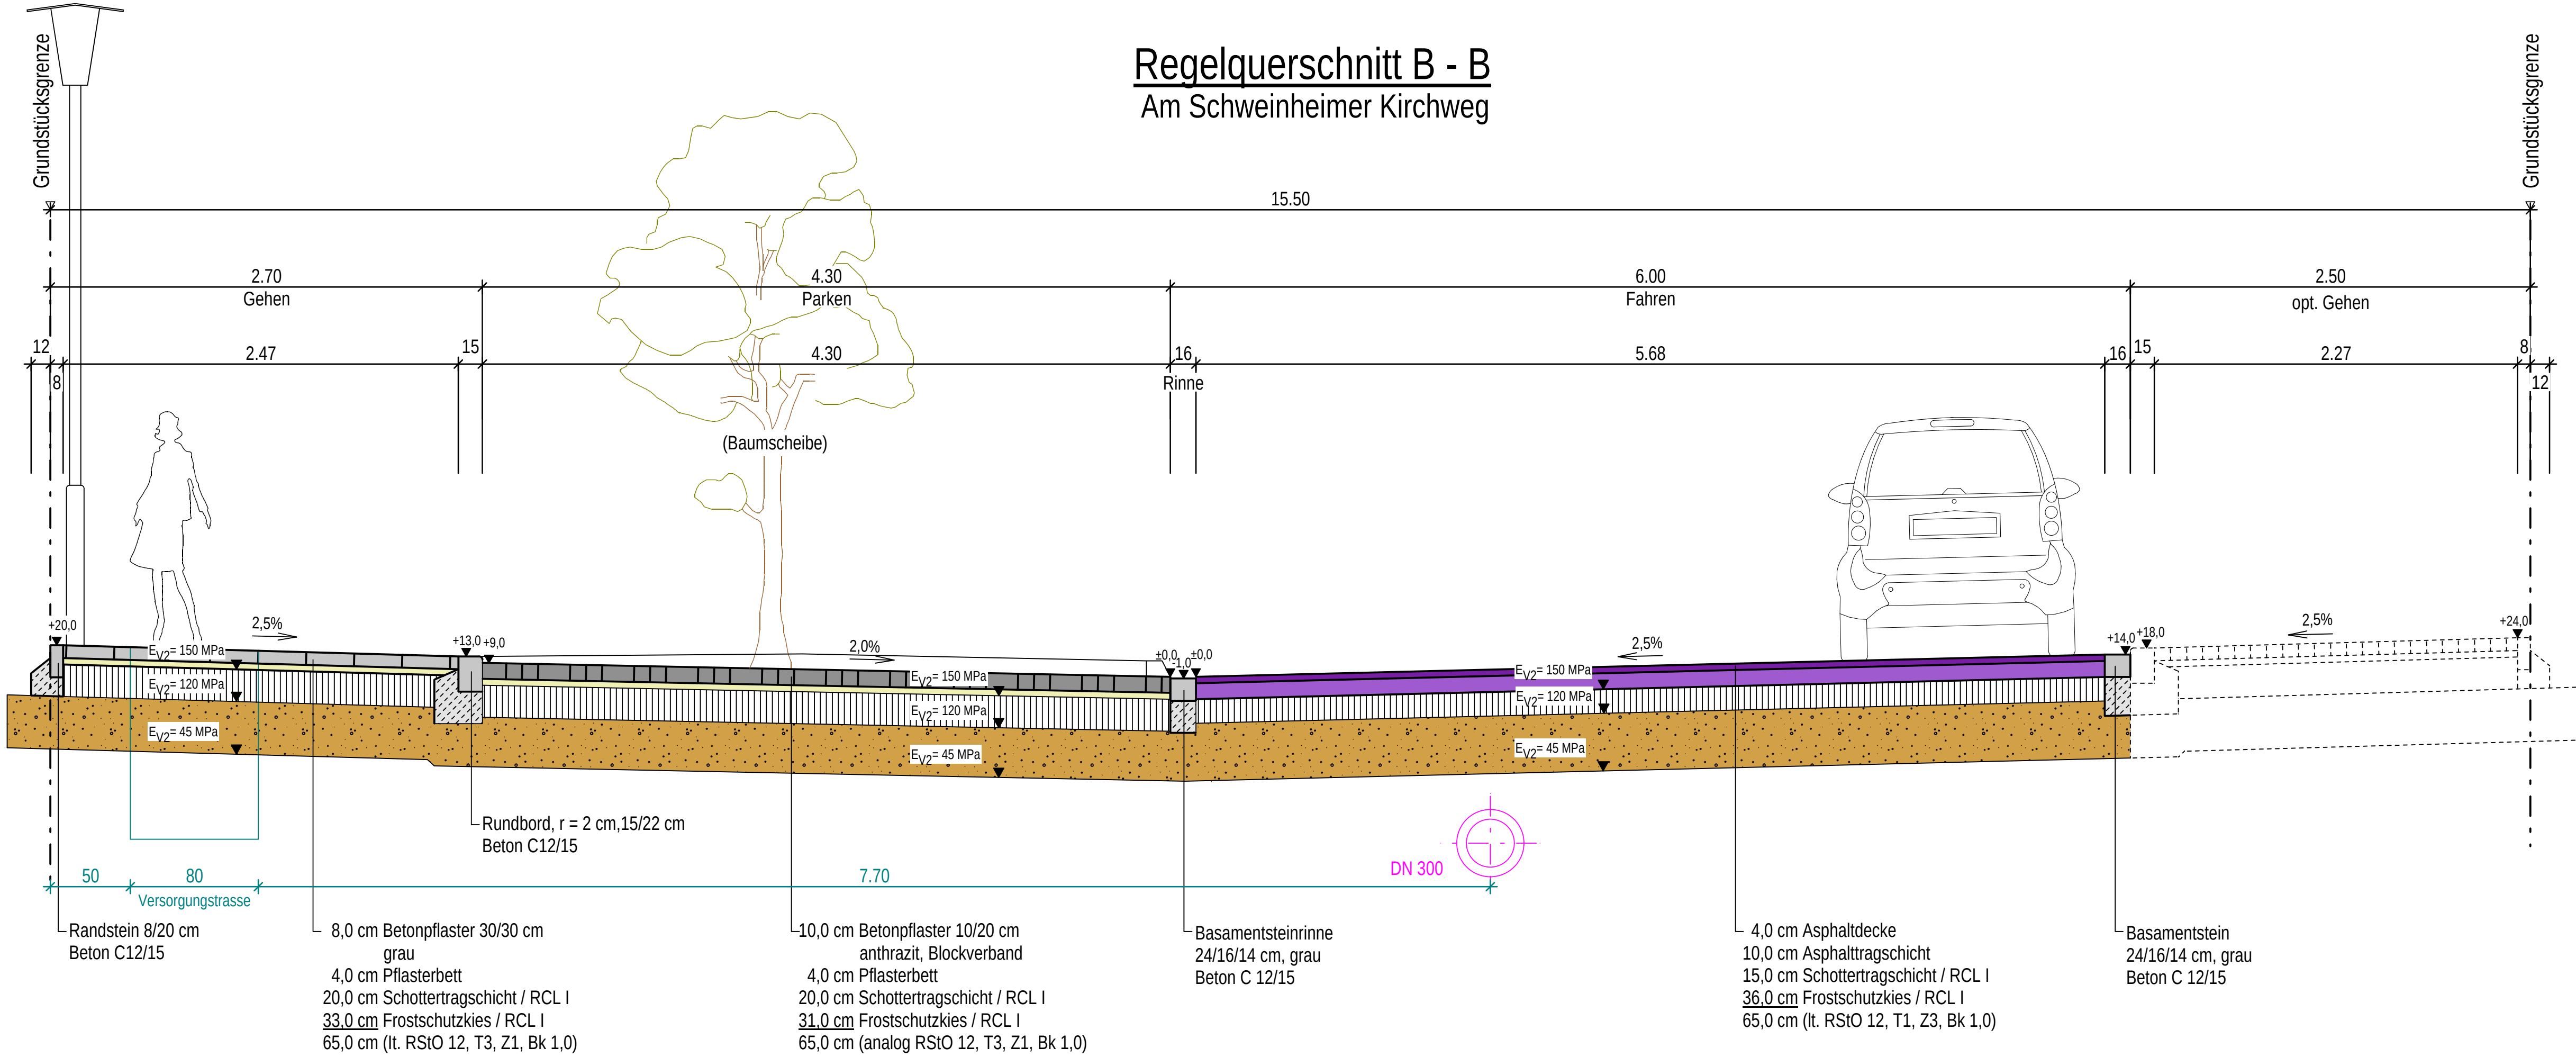

Stadt Meerbusch:

05			
04			
03			
02			
01			
Index	Datum	Name	Änderungen/Ergänzungen/Stand



SCHMITZ GRUPPE

Schmitz Ingenieurgesellschaft mbH
Viersener Straße 93 · 41751 Viersen
Tel. 0 21 62 / 4 83 90-0 · Fax 0 21 62 / 4 83 90-39

Projekt: **Bebauungsplan 211 b, Osterath
Am Schweinheimer Kirchweg**

Planinhalt: **Erschließung
Regelquerschnitt B - B**

Leistungsphase:
Bestand ☐
Vorentwurf ☐
Entwurf ☐
Genehmigung ☒
Ausführung ☒

Projekt: **9721** Ze.-Nr.: **20** TB-Nr.: **961**

geprüft: **Wittke** gezeichnet: **Kother** Planbezeichnung: **S 2.2 Anlage 4b**

Maßstab: **1 : 25** Datum: **02.11.2016**

Entwurfsverfasser:  **SCHMITZ INGENIEURGESELLSCHAFT MBH**
Viersener Straße 93 · 41751 Viersen
Tel. 02162-483900 · Fax 02162-4839039

Bauherr:  **SCHMITZ ENTWICKLUNGSGESELLSCHAFT MBH & CO. KG**
Viersener Straße 93 · 41751 Viersen
Tel. 02162-483900 · Fax 02162-4839039

info@schmitz-gruppe.com www.schmitz-gruppe.com

Anlage 4b:
Querschnitte zu den öffentlichen Flächen (Stand: 02.11.2016)