


Regelquerschnitt E - E

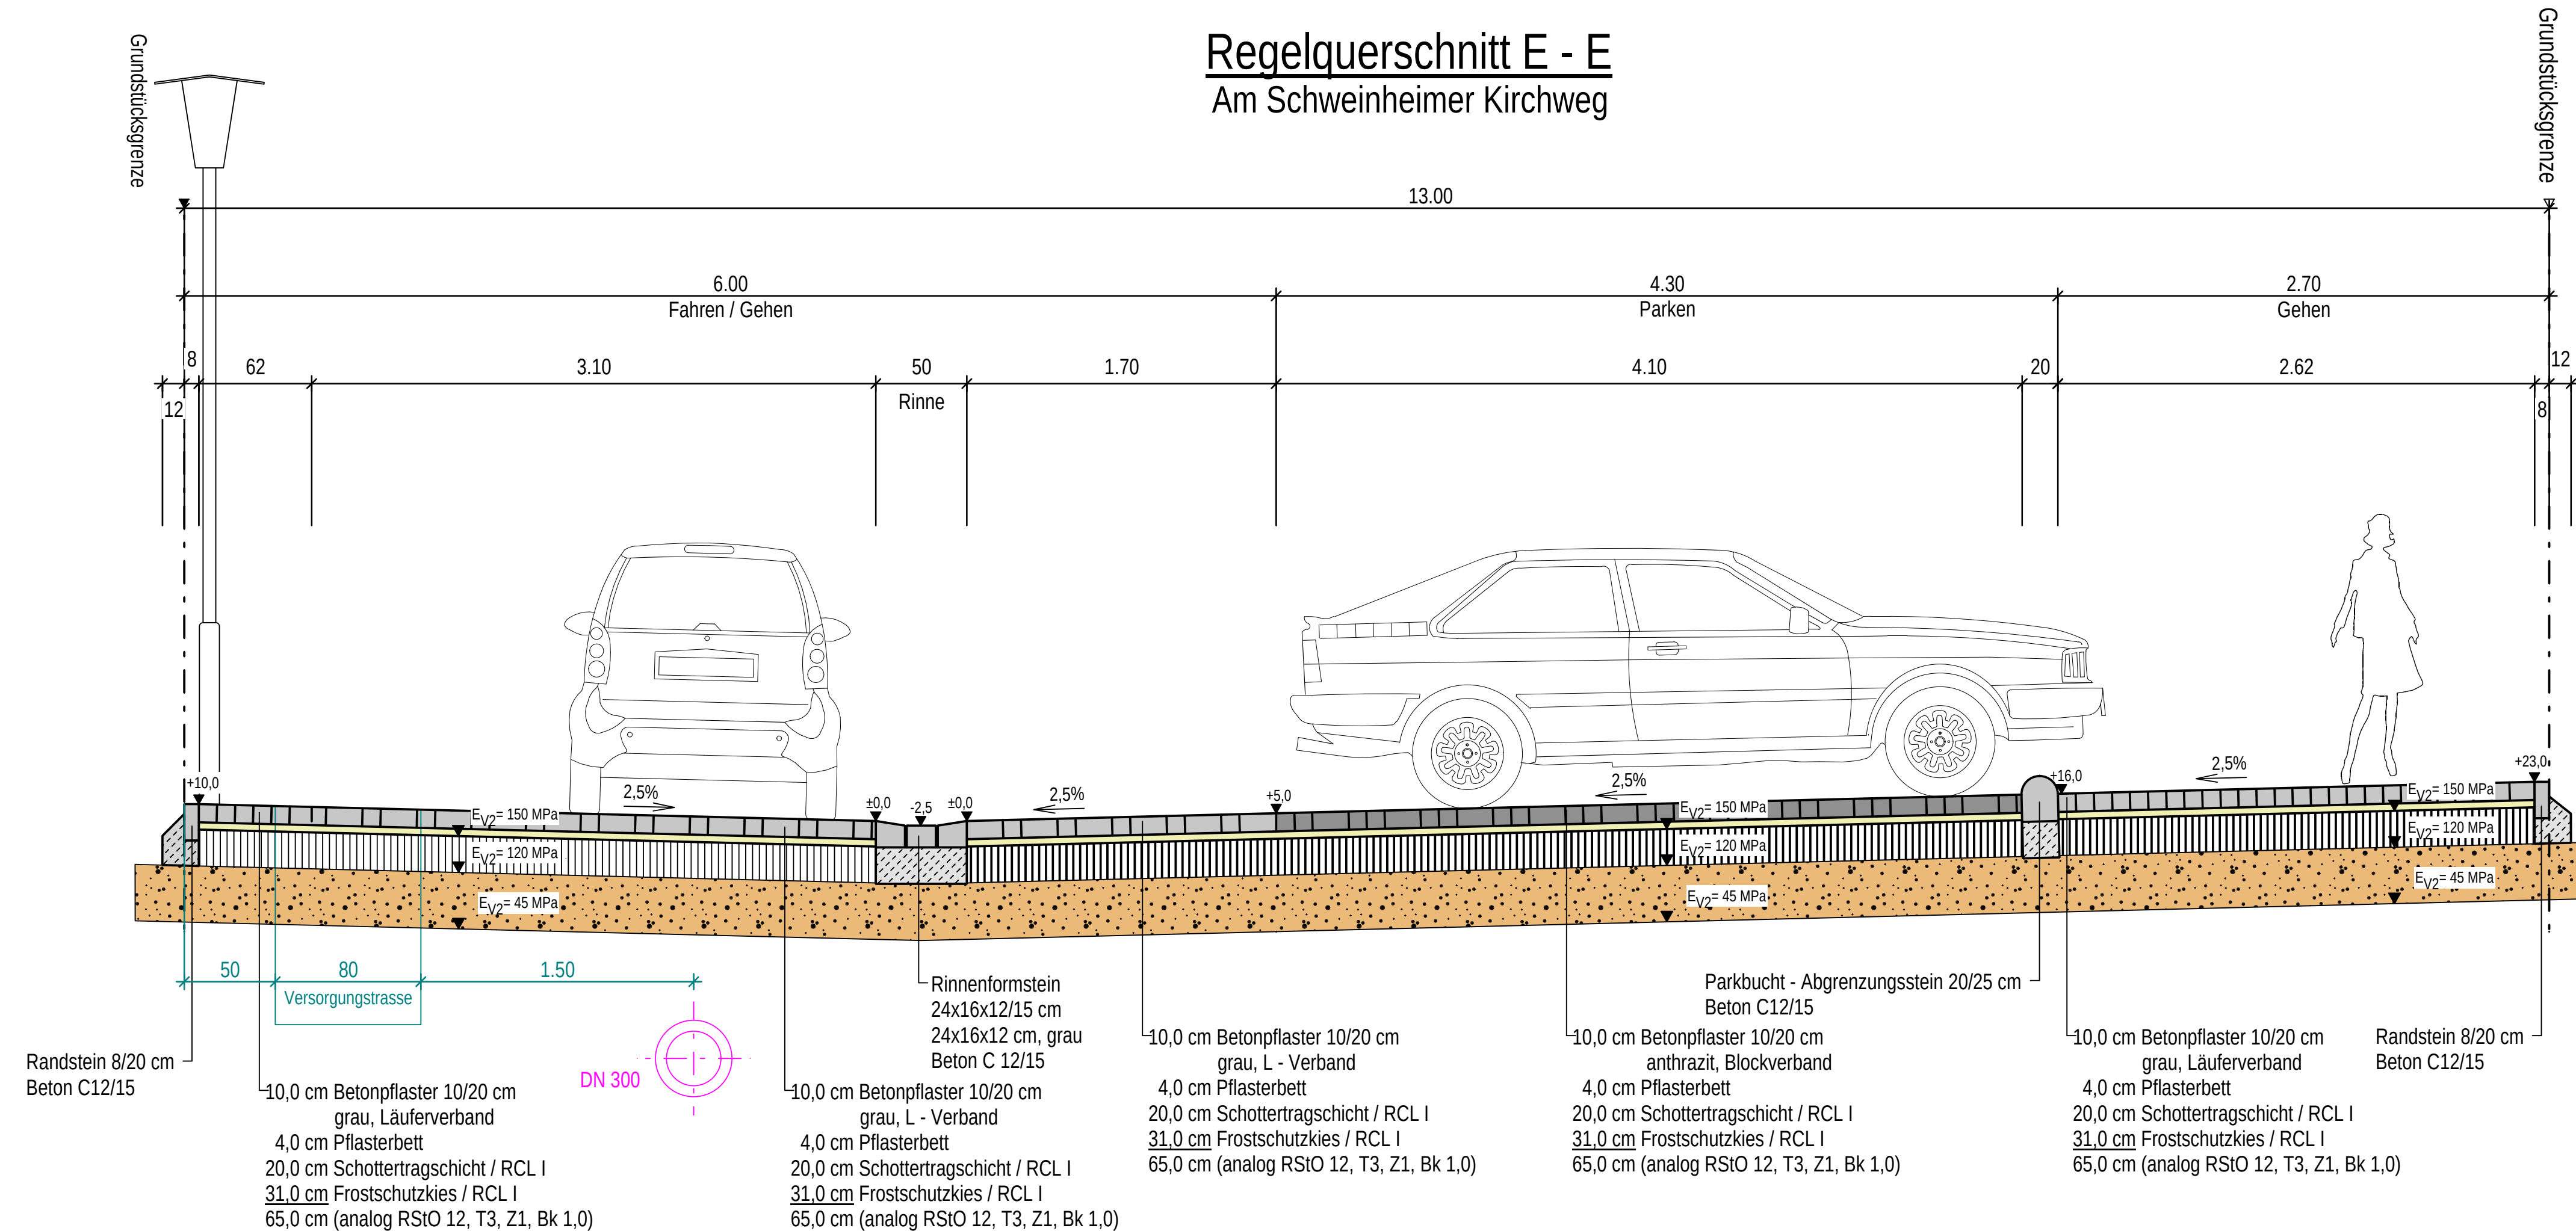

Stadt Meerbusch:

05			
04			
03			
02			
01			
Index	Datum	Name	Änderungen/Ergänzungen/Stand



Schmitz Ingenieurgesellschaft mbH
Viersener Straße 93 · 41751 Viersen
Tel. 0 21 62 / 4 83 90-0 · Fax 0 21 62 / 4 83 90-39



Projekt: **Bebauungsplan 211 b, Osterath**
Am Schweinheimer Kirchweg

Leistungsphase:

Bestand	☐
---------	--------------------------

Vorentwurf	☐
------------	--------------------------

Entwurf	☐
---------	--------------------------

Genehmigung ☒

Ausführung	☒
------------	-------------------------------------

Projekt:	9721	Ze.-Nr.:	20	TB-Nr.:	964
----------	------	----------	----	---------	-----

geprüft: **Wittke**

gezeichnet: Kother

Planbezeichnung: _____

Maßstab: 1 : 25

Datum:	02.11.2016
--------	------------

S 2.5 Anlage 4b

Erfassungsvorgehen

[illegible]

SCHMITZ
INGENIEURGESELLSCHAFT MBH
Viersener Straße 93 - 41751 Viersen
Tel. 02162-483900 - Fax 02162-4839039



SCHMITZ
ENTWICKLUNGSGESELLSCHAFT MBH & CO.KG
Viersener Straße 93 - 41751 Viersen
Tel. 02162-483900 - Fax 02162-4839039

info@schmitz-gruppe.com www.schmitz-gruppe.com

Anlage 4b:

Querschnitte zu den öffentlichen Flächen (Stand: 02.11.2016)