


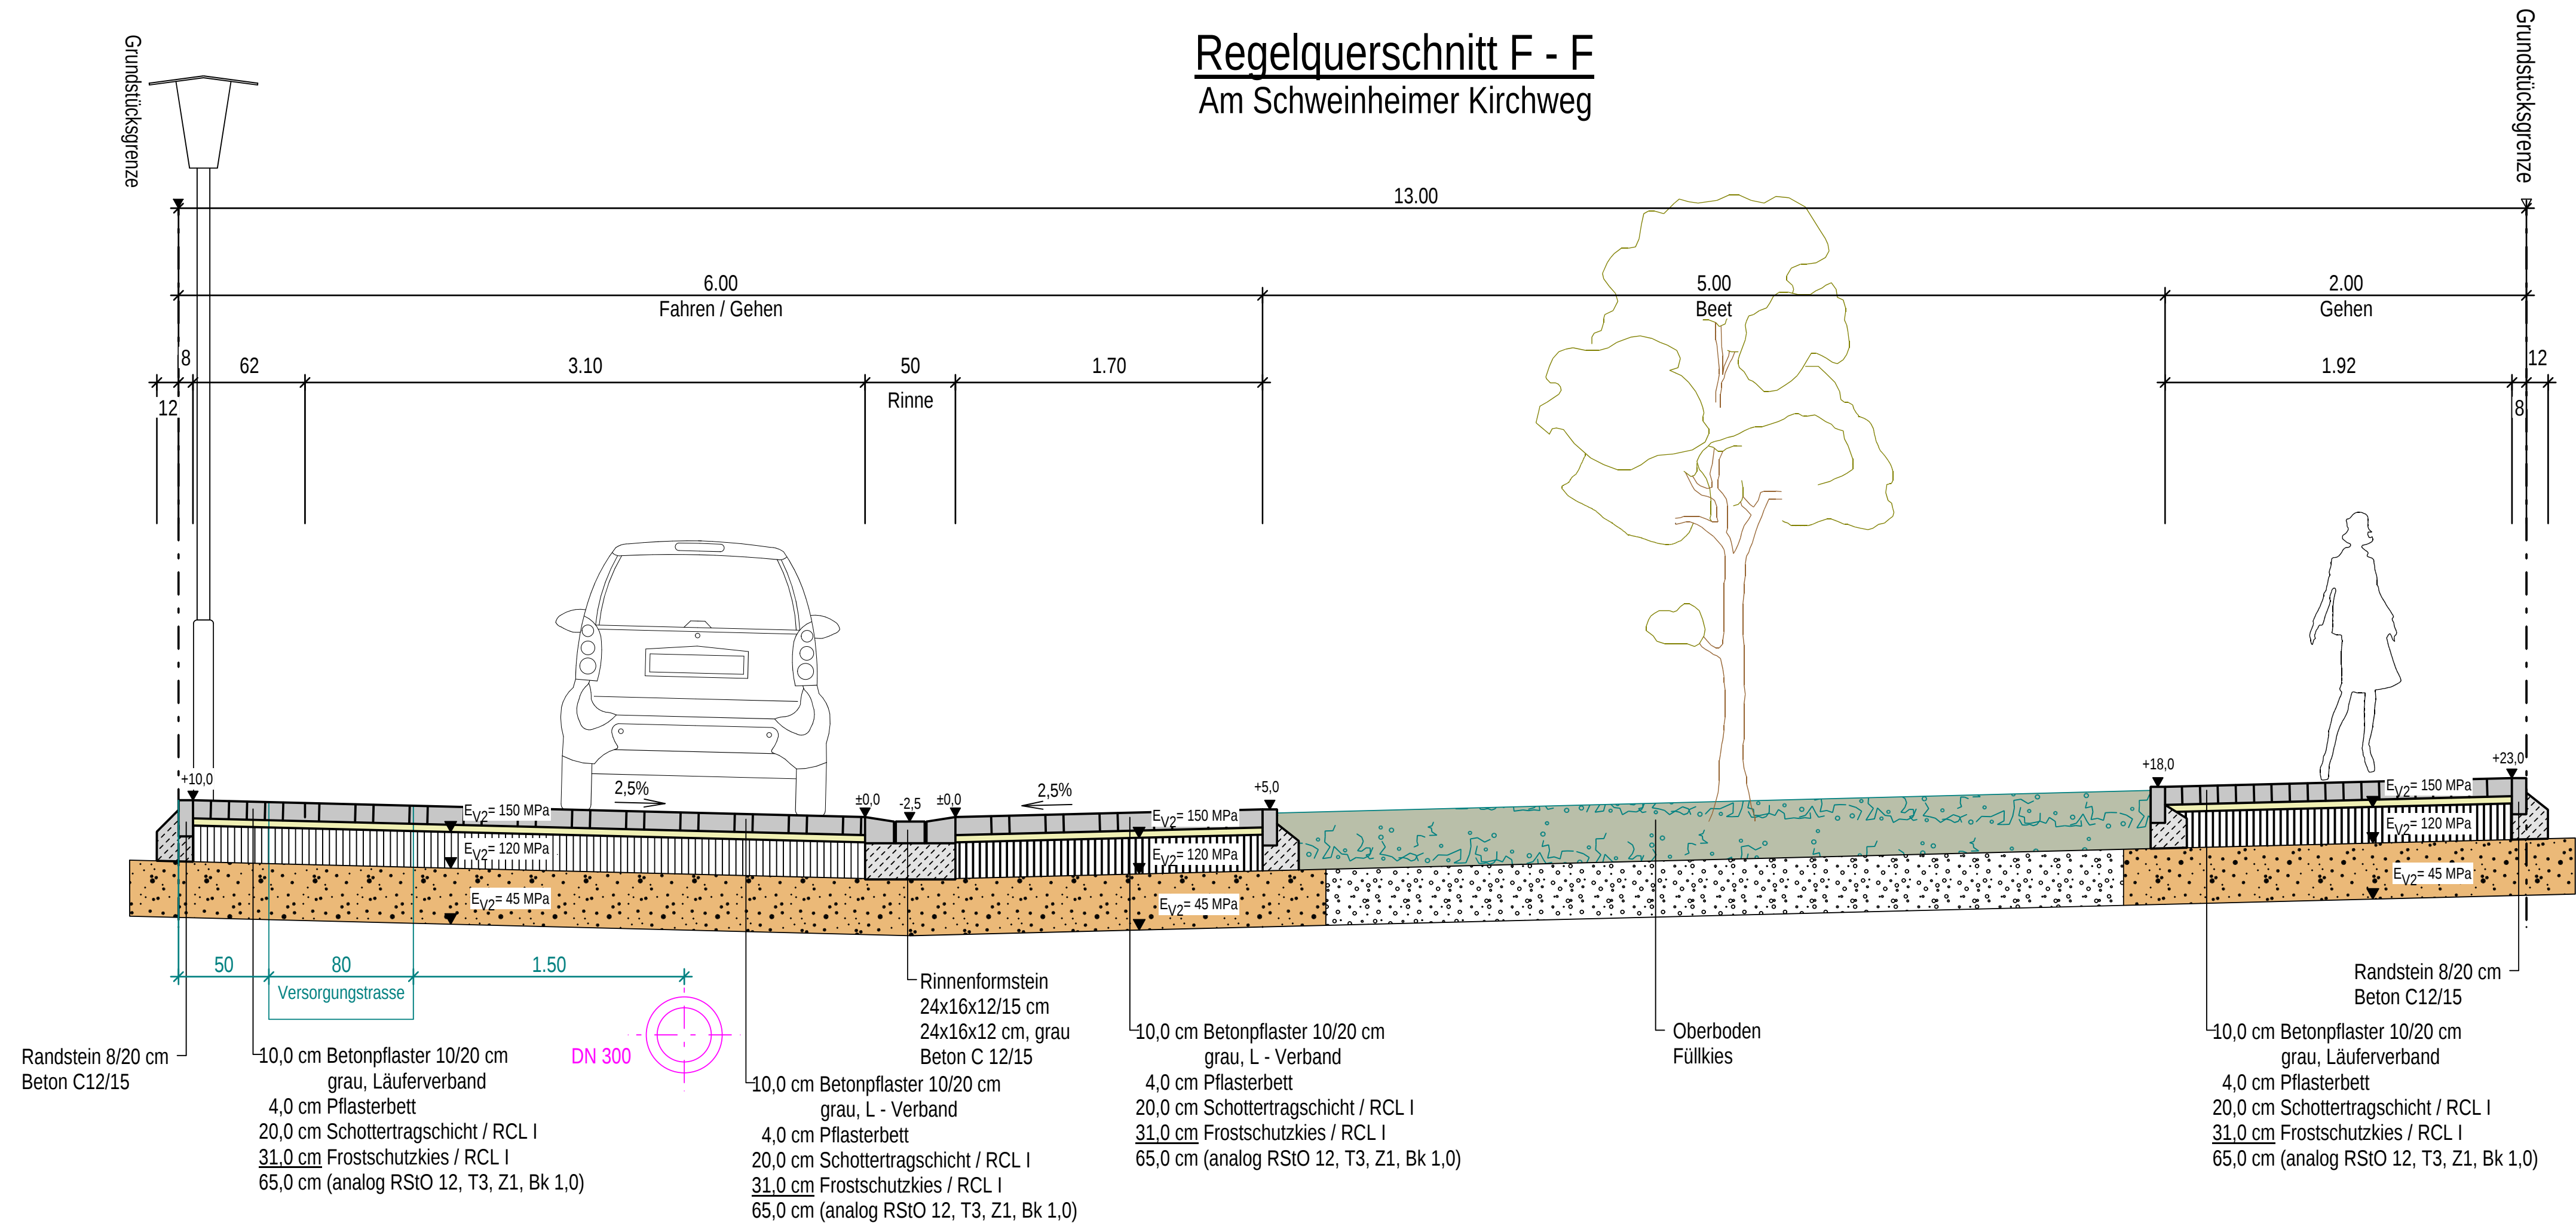

Stadt Meerbusch:

05			
04			
03			
02			
01			
Index	Datum	Name	Änderungen/Ergänzungen/Stand



Schmitz Ingenieurgesellschaft mbH
Viersener Straße 93 · 41751 Viersen
Tel. 0 21 62 / 4 83 90-0 · Fax 0 21 62 / 4 83 90-39



Projekt:	Bebauungsplan 211 b, Osterath Am Schweinheimer Kirchweg	Leistungsphase:
Planinhalt:	Erschließung Regelquerschnitt F - F	Bestand ☐
		Vorentwurf ☐
		Entwurf ☐
		Genehmigung ☒
		Ausführung ☒

Projekt:	9721	Ze.-Nr.: 20	TB-Nr.: 965
geprüft:	Wittke	gezeichnet:	Kother
Maßstab:	1 : 25	Datum:	02.11.2016
Planbezeichnung: S 2.6 Anlage 4b			
Entwurfsverfasser:		Bauherr:	
 SCHMITZ INGENIEURGESELLSCHAFT MBH Viersener Straße 93 · 41751 Viersen Tel. 02162-483900 · Fax 02162-4839039		 SCHMITZ ENTWICKLUNGSGESELLSCHAFT MBH & CO.KG Viersener Straße 93 · 41751 Viersen Tel. 02162-483900 · Fax 02162-4839039	
info@schmitz-gruppe.com www.schmitz-gruppe.com			

Anlage 4b:
Querschnitte zu den öffentlichen Flächen (Stand: 02.11.2016)