


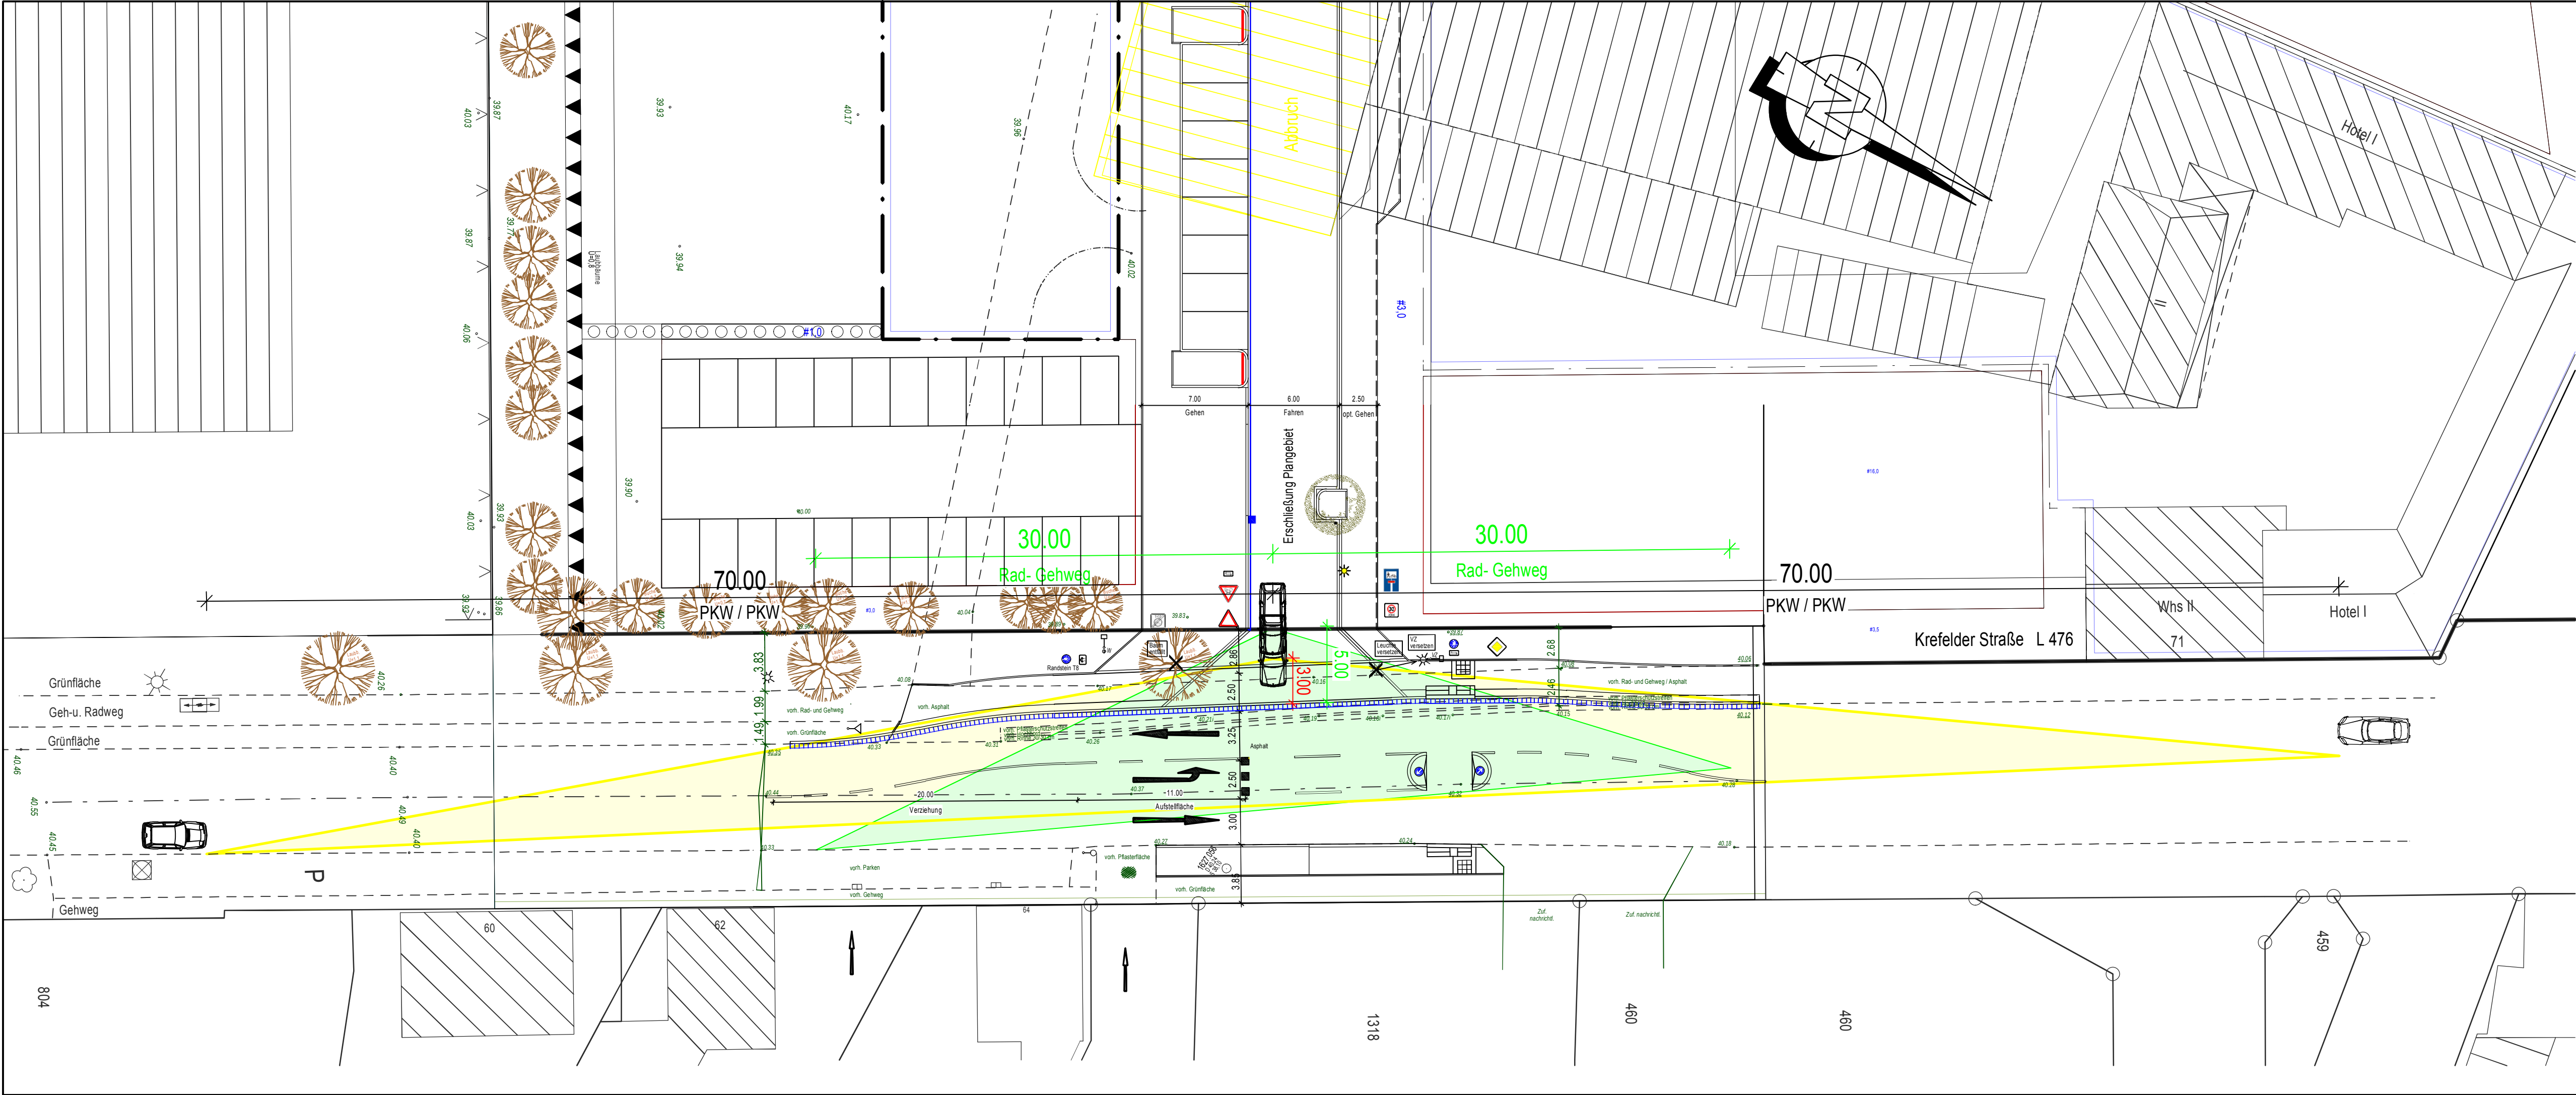

Der Landesbetrieb:

Stadt Meerbusch:

05			
04			
03			
02			
01			
Index	Datum	Name	Änderungen/Ergänzungen/Stand



Schmitz Ingenieurgesellschaft mbH
Viersener Straße 93 · 41751 Viersen
Tel. 0 21 62 / 4 83 90-0 · Fax 0 21 62 / 4 83 90-39



Projekt:	Bebauungsplan 211 b, Osterath Am Schweinheimer Kirchweg	Leistungsphase:
Planinhalt:	Anbindung L 476 / Linksabieger / Querungshilfe Sichtweitennachweis	Bestand ☐
		Vorentwurf ☐
		Entwurf ☐
		Genehmigung ☒
		Ausführung ☒

Projekt: 9721 Ze.-Nr.: 28 TB-Nr.: 2070 - 2077		
geprüft: Wittke	gezeichnet: Weber	Planbezeichnung: S 5.6
Maßstab: 1 : 250	Datum: 09.02.2017	
Entwurfsverfasser:		Bauherr:
 SCHMITZ INGENIEURGESELLSCHAFT MBH Viersener Straße 93 · 41751 Viersen Tel. 02 162-483900 - Fax 02162-4839039		 SCHMITZ ENTWICKLUNGSGESELLSCHAFT MBH & CO.KG Viersener Straße 93 · 41751 Viersen Tel. 02162-483900 - Fax 02162-4839039
info@schmitz-gruppe.com www.schmitz-gruppe.com		