


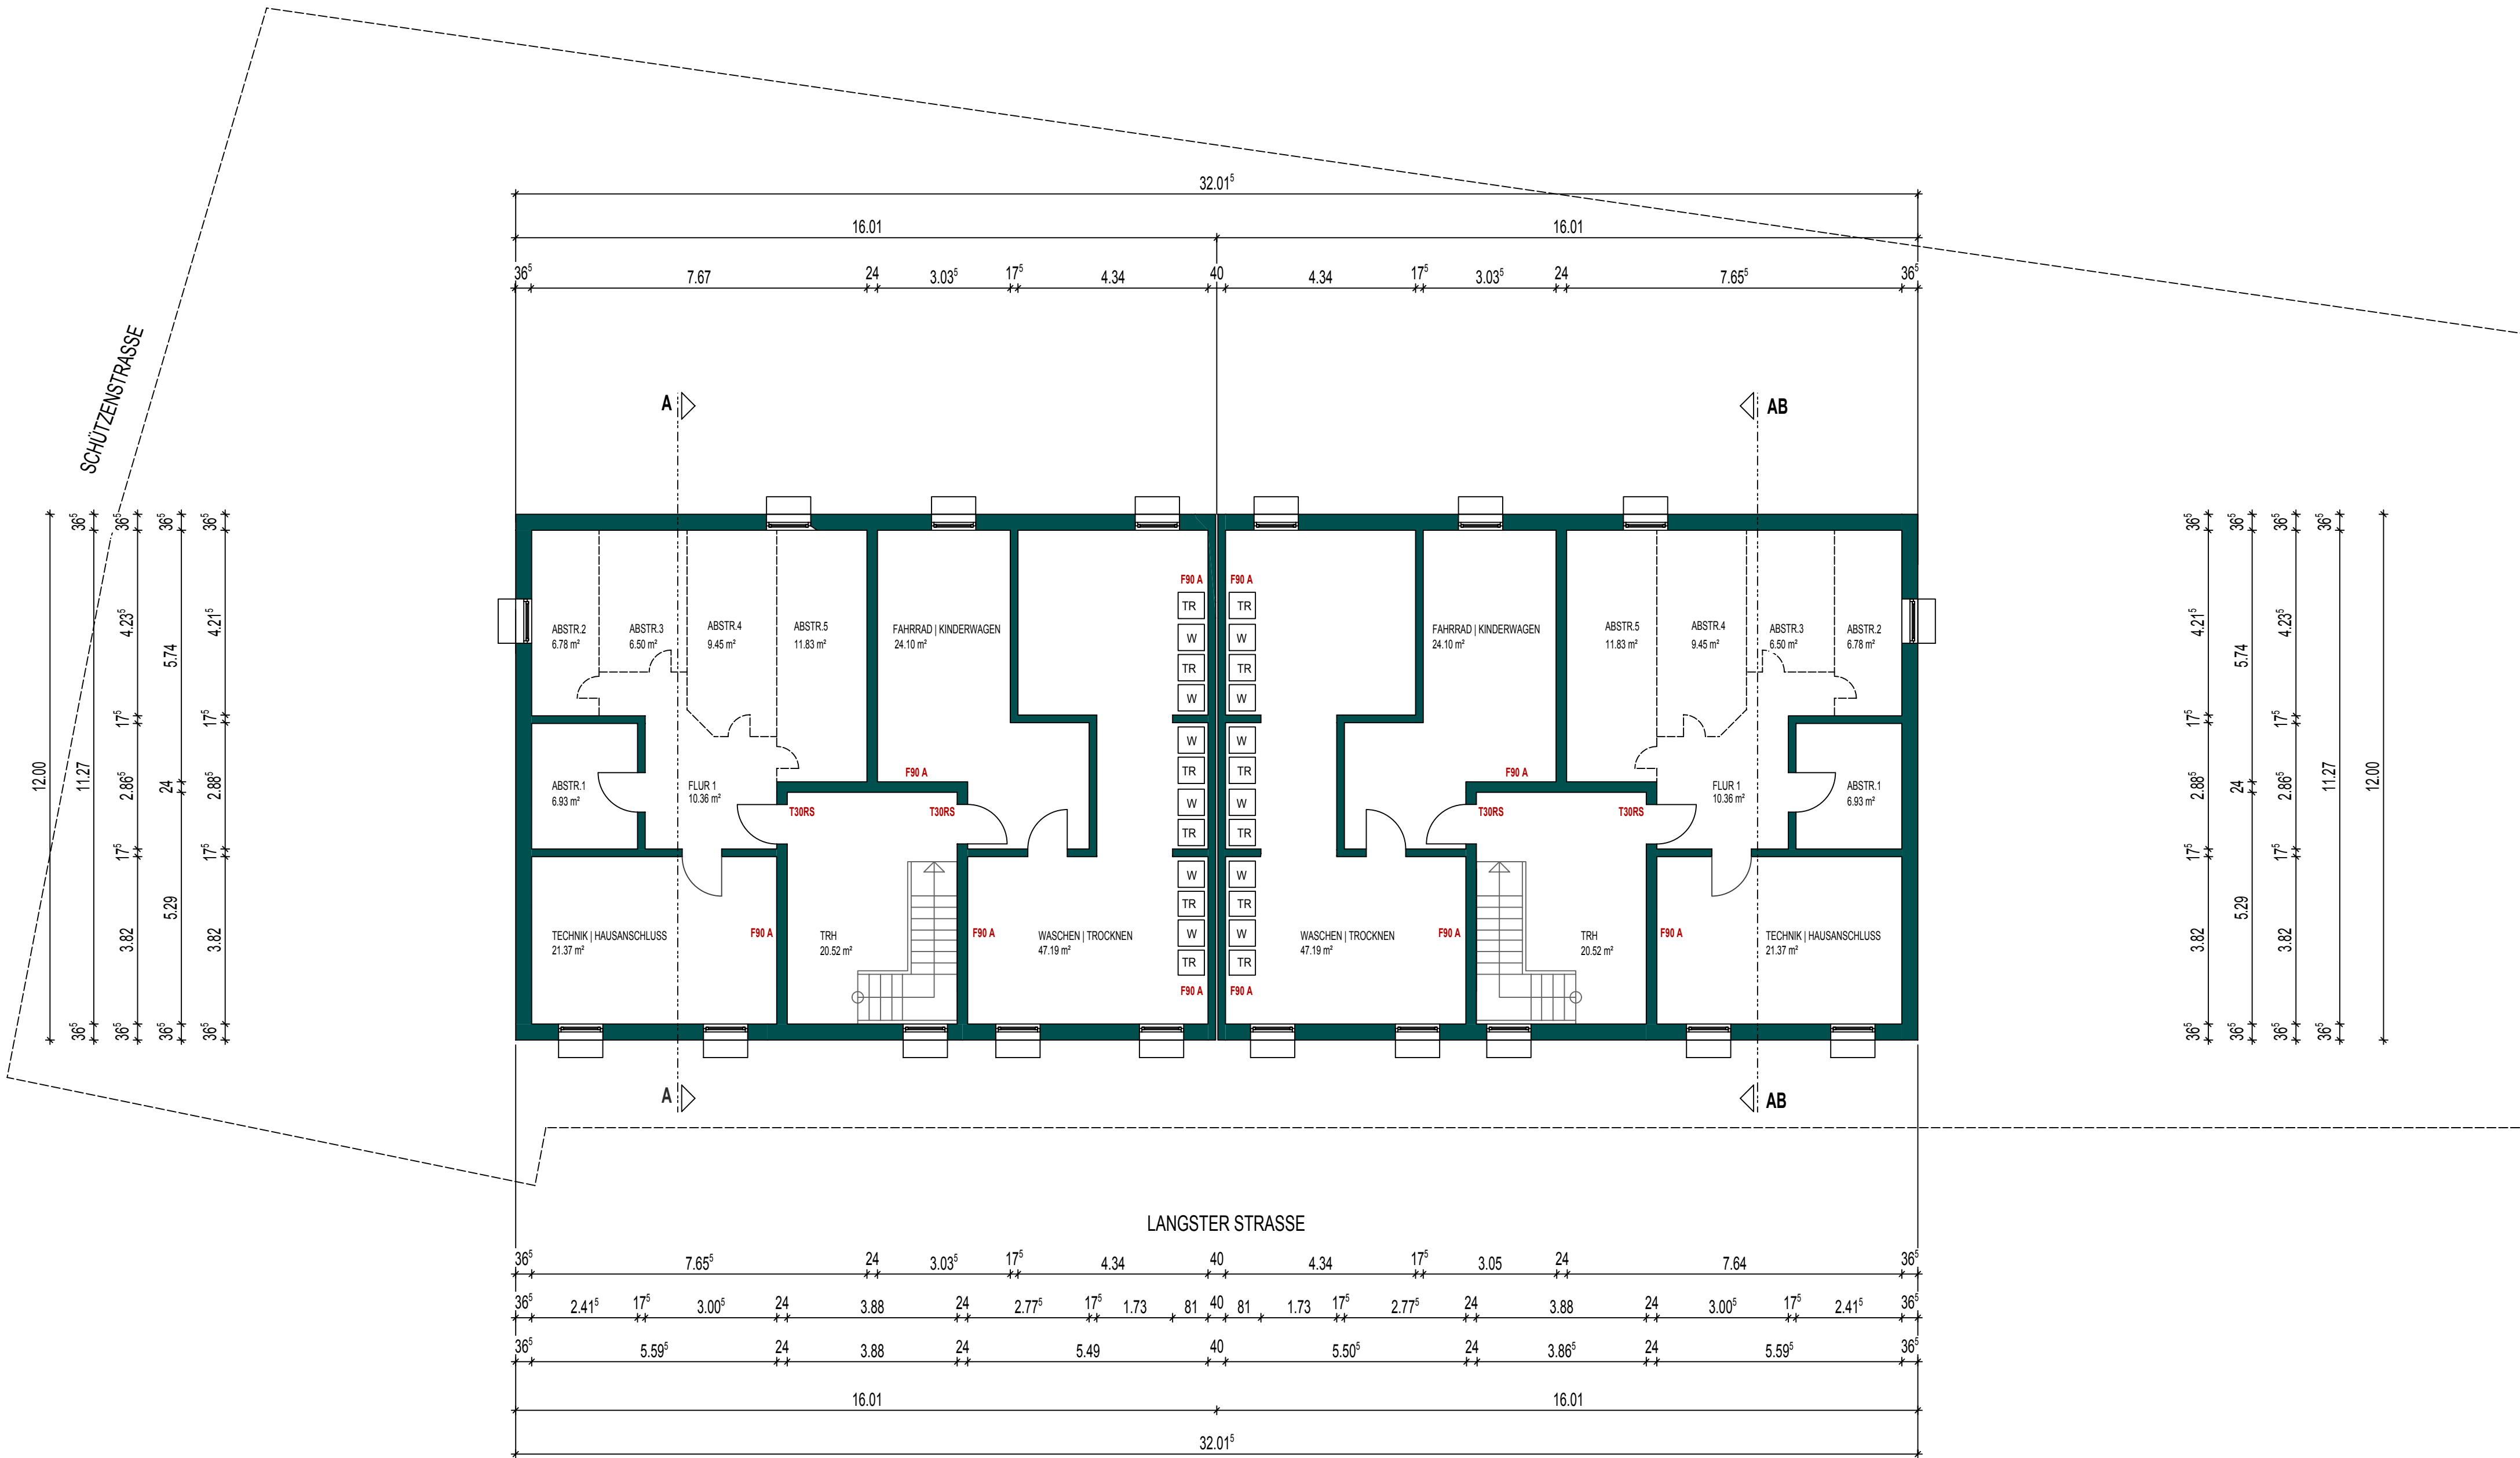

GRUNDRISS KELLERGESCHOSS

GRUNDSTÜCK: FLUR: 8 / AUS FLURSTÜCK: 41 und 208
GEMARKUNG: LANGST-KIERST

PROJEKT/INHALT: **ERRICHTUNG E. MEHRFAMILIENHAUSES
MIT 10 WOHN EINHEITEN U. 12 STELLPLÄTZEN**

BAUHERR: E. UND N. WESTERHOLT GBR
SCHÜTZENSTRASSE 6 40668 MEERBUSCH

ARCHITEKT: **DMW**
PLANUNGSGRUPPE

DIPL.-ING. WOLFGANG DOEMENS
STRÜMPER BERG 15
40670 MEERBUSCH

Tel . 0 21 59 - 96 71 71
Fax 0 21 59 - 96 71 72

PLANINHALT _ ZEICHNUNG
GRUNDRISS KELLERGESCHOSS

LEISTUNGSPHASE 4							
GEZEICHNET		VERFASSER	PROJEKT-NR.	BAUTEIL-NR.	ZEICHN.-NR.	MASSTAB	INDEX
DATUM	22.02.2017				1	1:100	
GEPRÜFT							
BLATTGRÖSSE							