


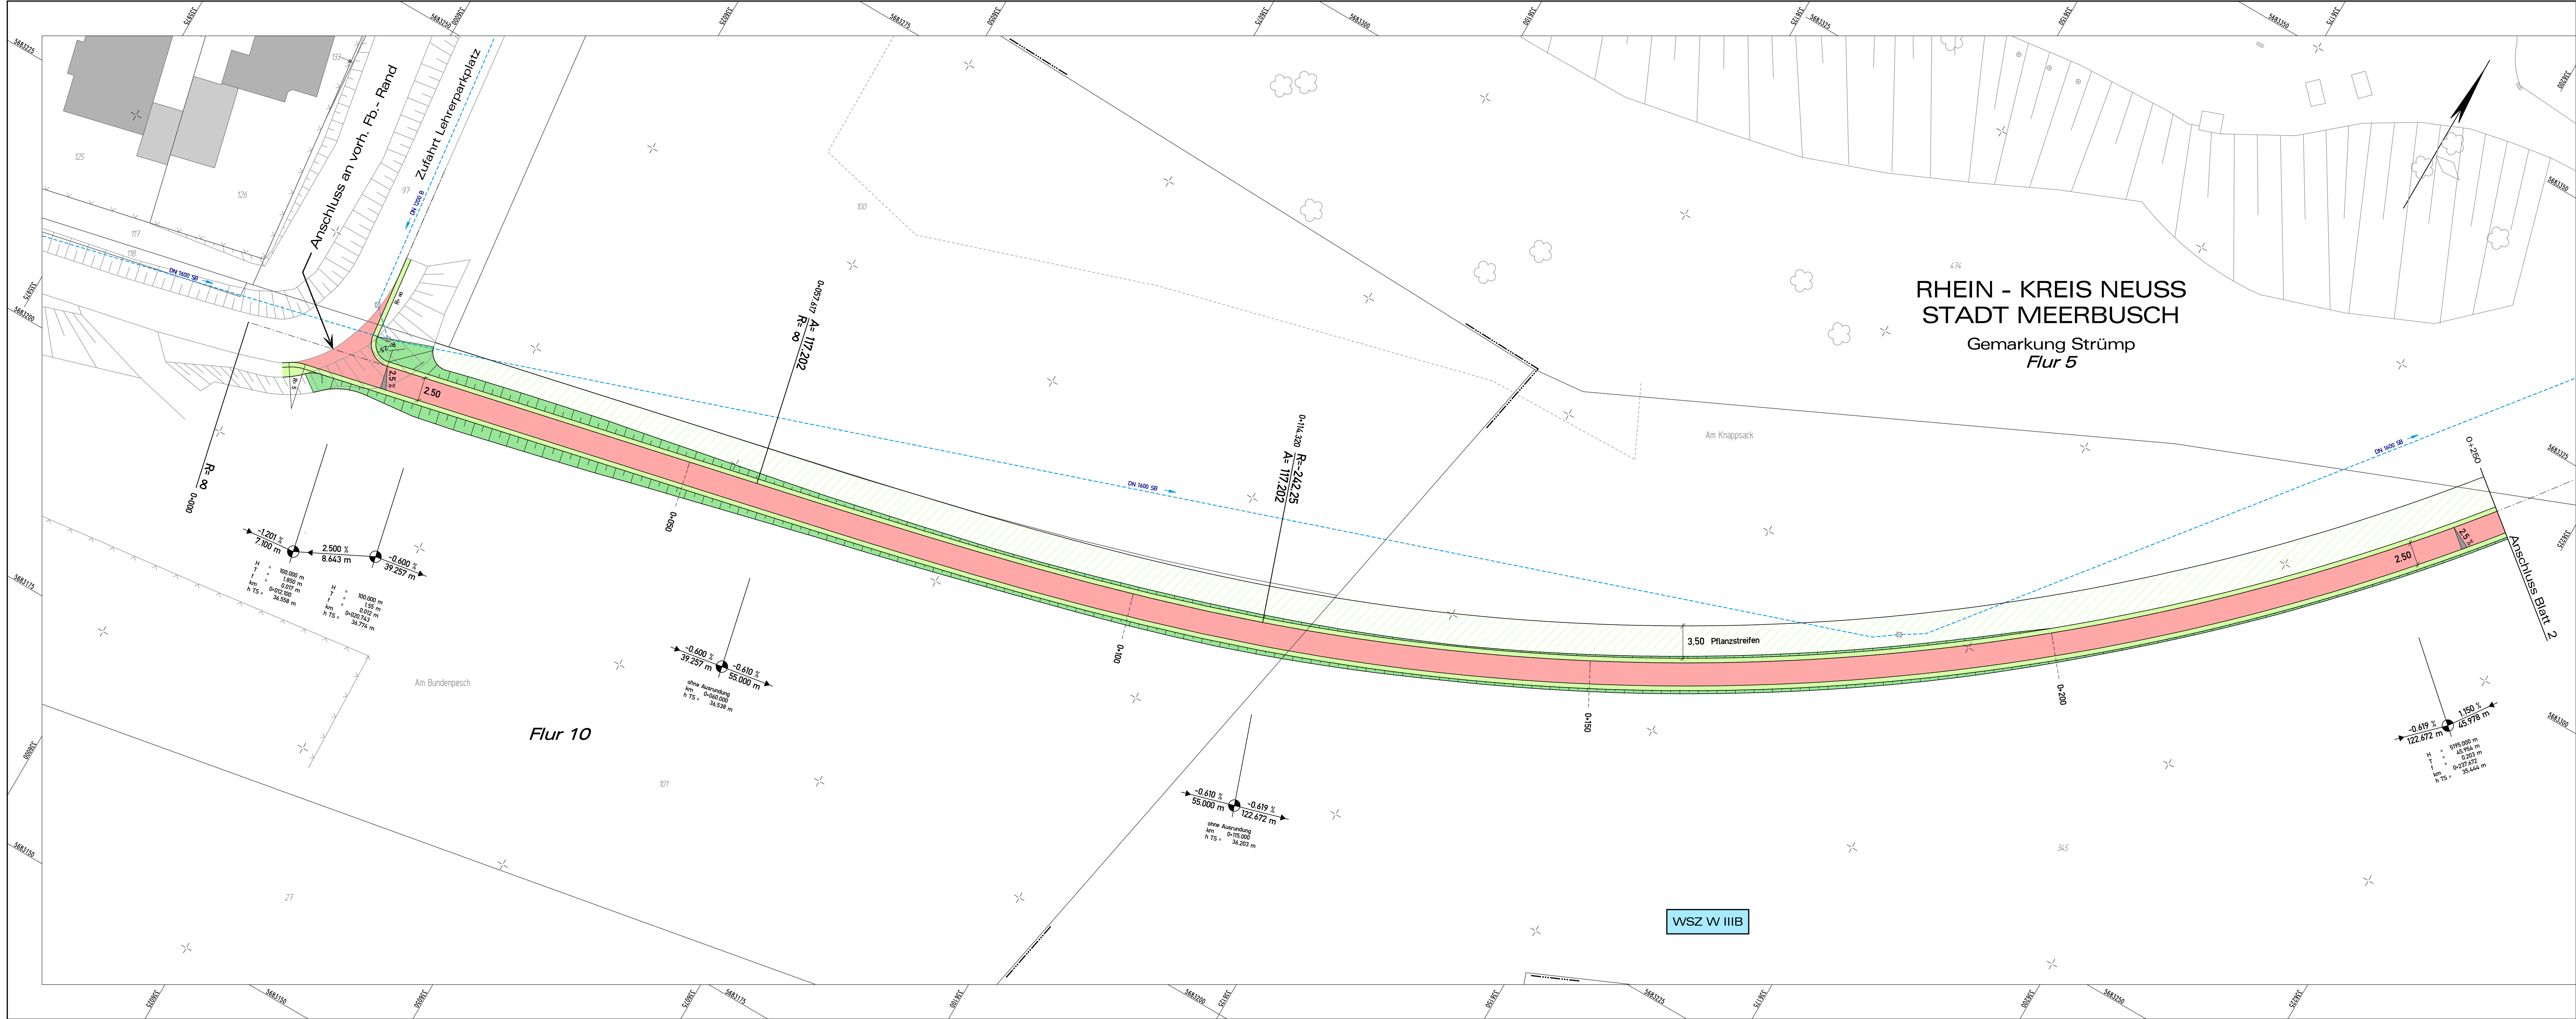

Nr.	Datum	Art der Änderung	Name

Plangrundlage (Kataster und topographischer Bestand einschl. Höhen.):
Stadt Meerbusch - Grundstücke und Vermessung
Höhen - Anschlusspunkt: Bolzen Nr. 124.: 36,701 m ü. NN (Strümpfer Hof)
Bolzen Nr. 152.: 35,040 m ü. NN (Buschstraße 62)
Bolzen Nr. 155.: 36,194 m ü. NN (Mönkesweg 56)
Netzanschluss: ETRS89

BAUPLAN GMBH WAGNER + PARTNER Auf der Reihe 2 D 45884 Gelsenkirchen Tel.: 0209 / 12026 - 0 / Fax: 0209 / 12026 - 10	BWP www.bwp-bauplan.eu bauplan@bwp-bauplan.eu	Proj. Nr.: 30_18004 Bearbeiter: Mä./Vb. Gezeichnet: BWP Datum: März 2018 Geprüft:
--	--	---

 Stadt Meerbusch Straßen und Kanäle	
Ausbau des straßenbegleitenden Radweges der geplanten K 9n zwischen Zufahrt "Lehrerparkplatz" und Buschstraße	
Ausführungsentwurf	
Gezeichnet:	Geprüft:
Bearbeitet:	Geändert:
Projektleiter:	Fachberechnungsleiter:
Mußstab:	EDV-Nummer:
Unterlage Nr.: 5	
Blatt Nr.: Lageplan 1	
1: 250	