


 


Verkehrskonzept

- Verkehrsberuhigter Bereich
- Mischfläche

Verbindungsradweg
nach
Düsseldorf-Lörick

Parkplatz Bilanz		
NEU	17	(geordnet)
ALT	19 - 24	(ungeordnet)

Regelquerschnitt

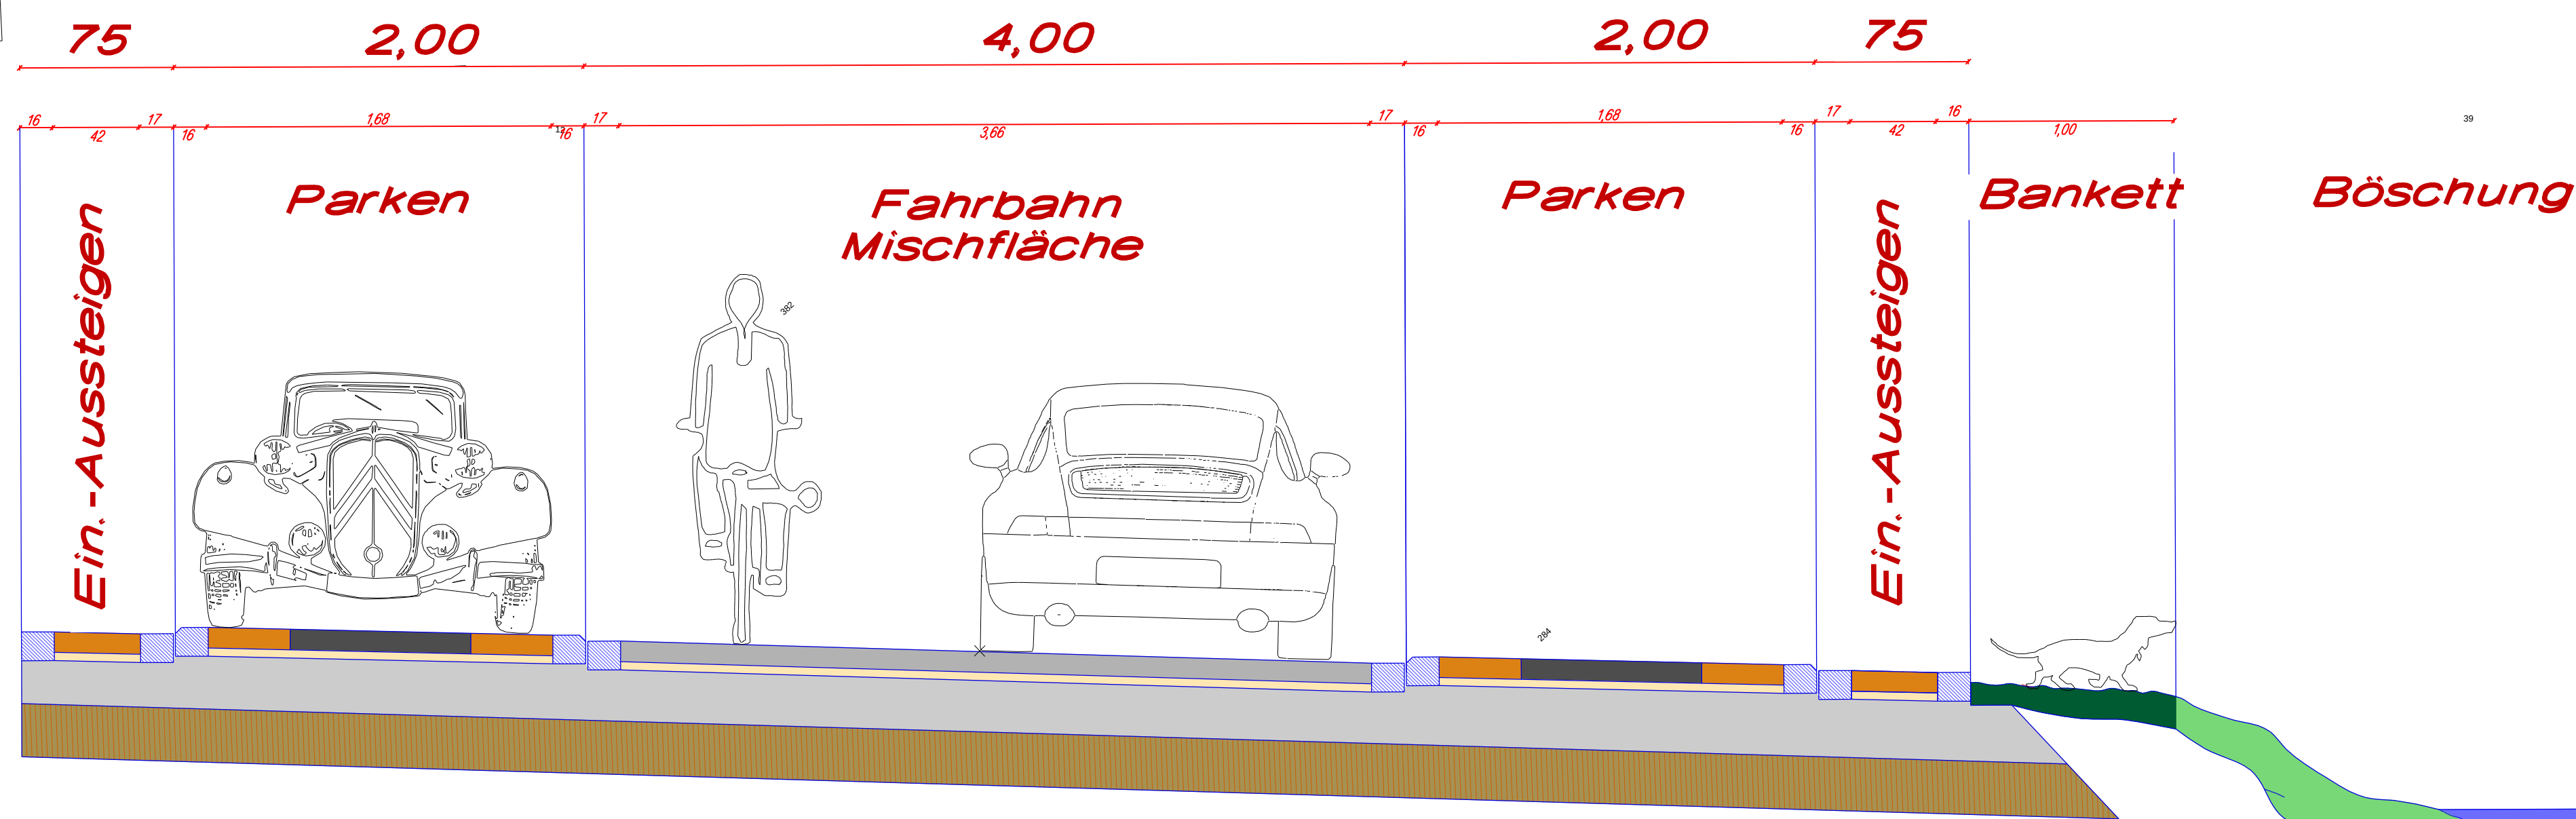

Fahrbahn	Betonsteinpflaster Uni-Verbund marshall-braun - L-Verband
Fahrbahn	Betonsteinpflaster Uni-Verbund grau - L-Verband
Parken	Betonsteinpflaster 20 / 10 / 8 marshall-braun - Block Verband
Parken	Betonsteinpflaster 20 / 10 / 8 anthrazit - Blockverband
Ein.-Aussteigen	Betonsteinpflaster 20 / 10 / 8 marshall-braun - laufender Verband
Gehweg	Gehwegplatten 30 / 30 grau
Radweg	Betonsteinpflaster 20 / 10 / 8 rot

Nächster Höhenfestpunkt

H.P. Nr.

H.P. Nr.



STADT MEERBUSCH

Fachbereich 5

Straßen & Kanäle

Vorentwurf Variante 01b

001

Projekt:

Lettweg

Meerbusch-Büderich

gezeichnet / am

08.05.2019
R.Gotthardt

Projektleiter(in):

J.Müller

Fachbereichsleiter:

M.Unzeltig

EDV-Nummer:

Maßstab:

1 : 250

geändert am:

Art der Änderung