


Plotdatum: 09.01.19, 11:18 Uhr



Planung

	Einschnittsböschung
	Fahrbahn
	Mittel-/Trennstreifen
	Fahrbahn
	Dammabstüpfung
	Rad/Gehweg
	Rad-, Geh- und Wartungsweg
	Zufahrt
	Brücke

Zeichenerklärung

	Neigungsbrechpunkt mit Angabe von Ausrichtung, halbmessiger Längsneigung und Abstand zum nächsten Neigungsbrechpunkt
	Gradientenhochpunkt
	Gradiententiefpunkt
	Stützwall

Verkehrsnetz

	Bundesaufbahn
	Bundesstraße
	Landesstraße
	Kreisstraße
	sonstige Straße
	Bahnverkehr
	Straßenbahn

Verwaltung

	Kreisgrenze
	Gemeindegrenze

PFG

Planfeststellungsgrenze

Sonstiges

	Altlastenverdachtsflächen
	geplanter Gebäudeabruch
	Rückbaufläche

Gebiete und Flächen

	Wohnbaufläche
	gemischte Baufläche
	gewerbliche Baufläche
	Gemeinbedarf
	Standort Versickerbecken
	bestehende Einleitstellen

Schutzgebiete

Natur, Landschaft, Wasser

	FFH-Gebiet
	Naturschutzgebiet
	Landschaftsschutzgebiet
	Kultur-, Bau-, Bodendenkmal
	Überschwemmungsgebiet
	Wasserschutzzone Bestand
	Wasserschutzzone Planung

Satzungsgemäß ausgelegen

In der Zeit vom _____ bis _____
In der Gemeinde _____

Ziel und Ort der Auslegung sind rechtzeitig vor Beginn der Auslegung öffentlich bekannt gemacht worden.

Gemeinde: _____
(Dienstsiegel)

(Unterschrift)

KOCKS CONSULT GMBH KOCKS INGENIEURE

Niederlassung Bonn: Quantusstraße 6 · 53115 Bonn
Tel.: 0228/72629-0 Fax: 0228/72629-20 e-Mail: info@kocks-ing.de

ges.: Malko 04/18
bes.: Hoffmann 04/18
proj.: Huhn 05/18
ges.: Dr. Heß 05/18
Plan-Nr.: ULP_5000_70216-4

Regionalniederlassung Niederrhein PG BAB

Breitenbacherstraße 60, 41065 Mönchengladbach

Straßen.NRW
Projekt-Nr.: 48-7026

Nr.	Art der Änderung	Datum	Zeichen

FESTSTELLUNGSENTWURF

Landesbetrieb Straßenbau Nordrhein-Westfalen	Unterlage / Blatt-Nr.: 3 / 1
Straße: A 57 Station: 60+500 - 66+580	Übersichtslageplan
PROJIS-Nr.: 0509990300 A	Maßstab: 1 : 5 000
6-streifiger Ausbau zwischen AS Krefeld-Gartenstadt und AS Krefeld-Oppum Bau-km 60+500 - 66+580	
Aufgestellt: Mönchengladbach, 29.06.2018	
Der Leiter der Projektgruppe BAB i.A. gez. Mpasios (Athanasios Mpasios)	

Lagestatus: Netz 77

Höhenstatus: DHNN 92

Plotdatum: 09.01.19, 11:18 Uhr