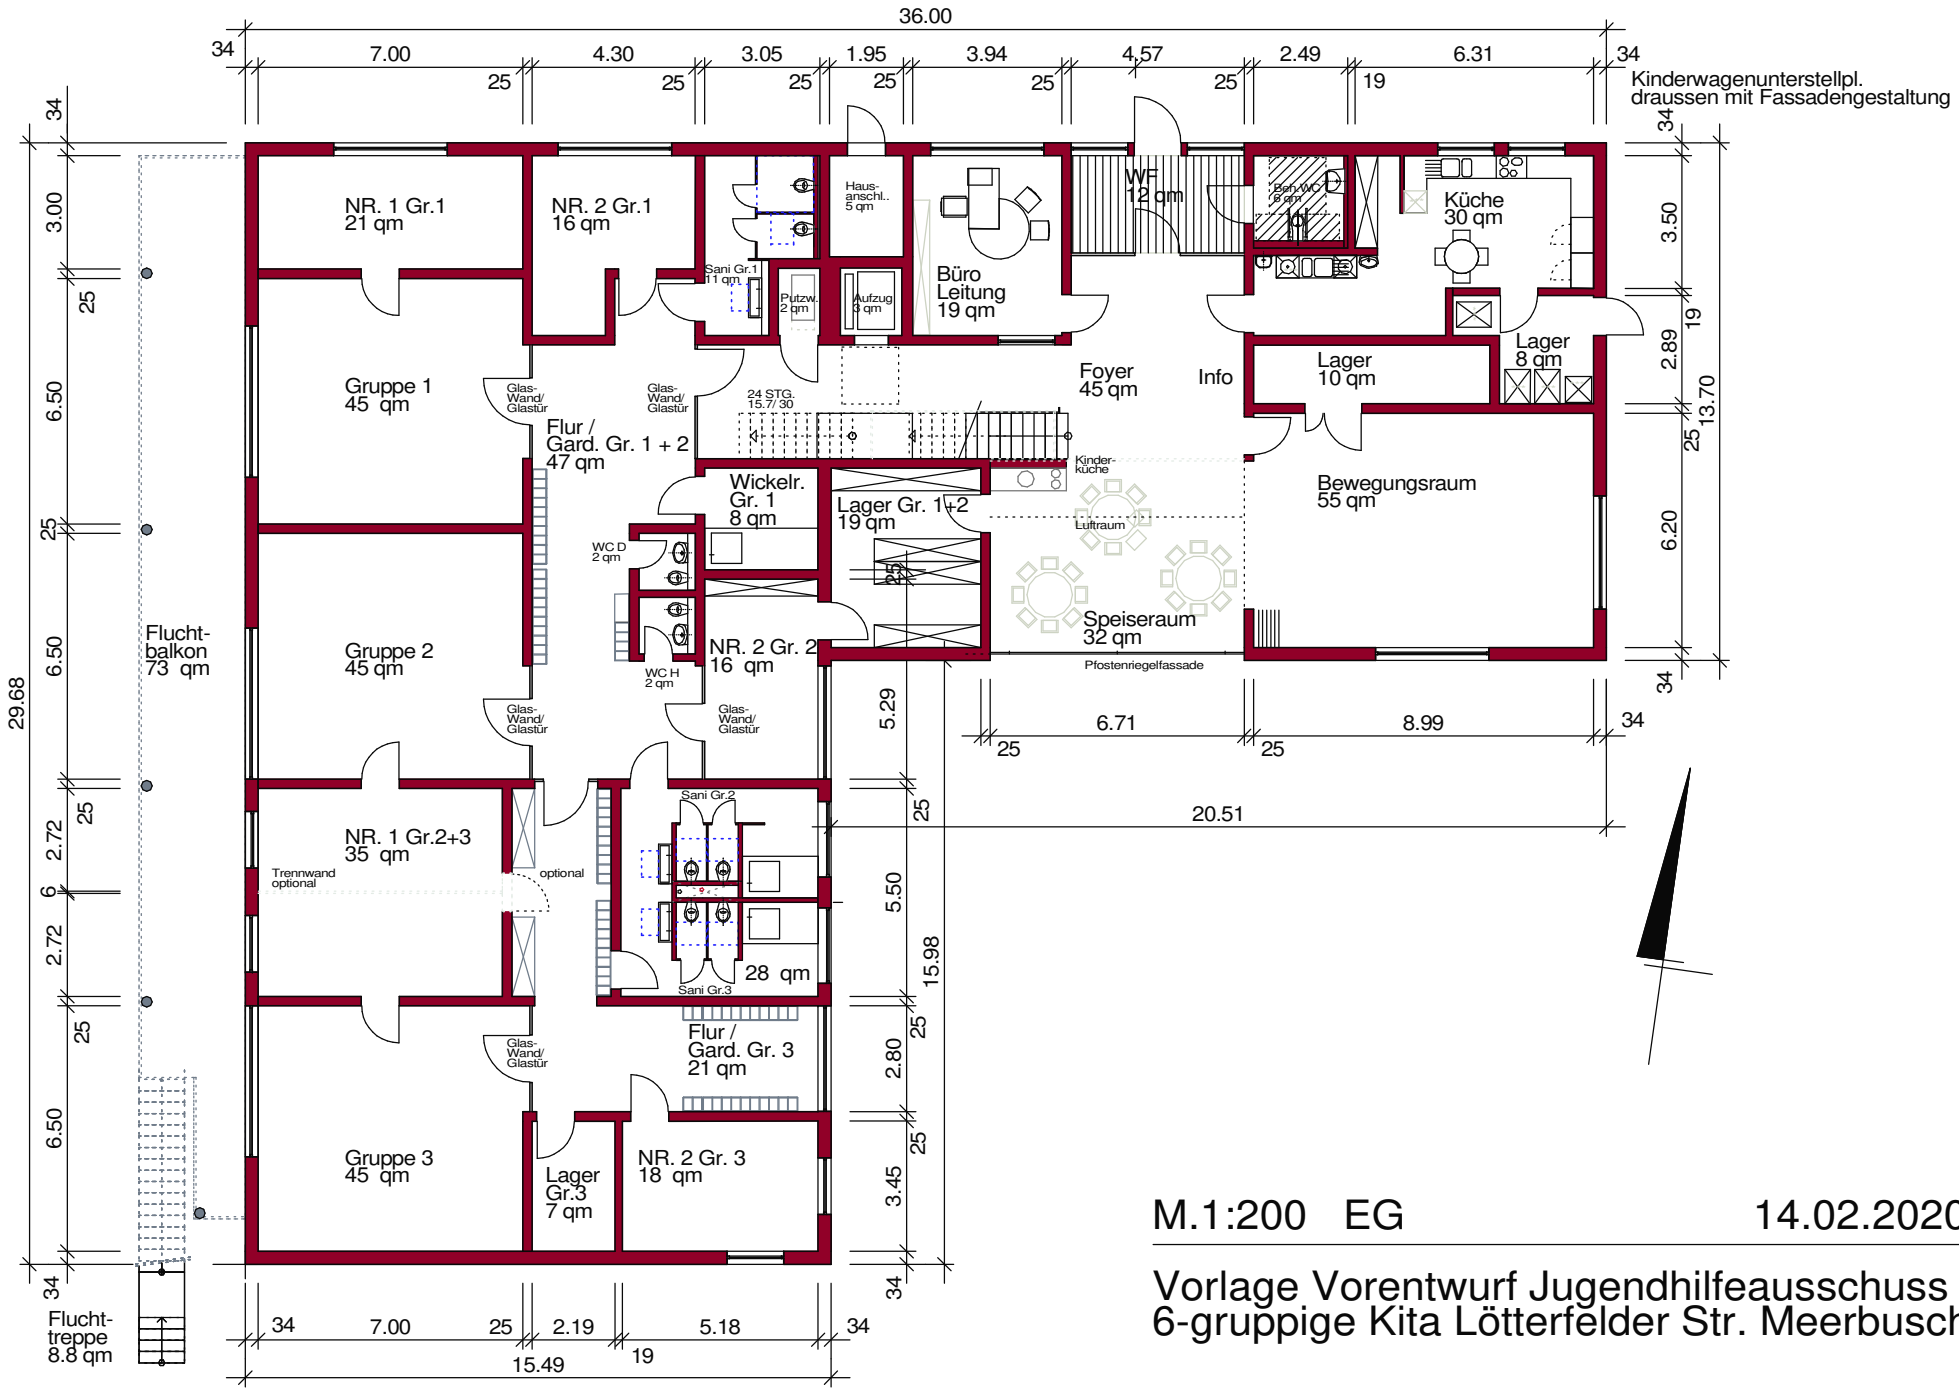

M.1:200 EG

14.02.2020

Vorlage Vorentwurf Jugendhilfeausschuss
6-gruppige Kita Lötterfelder Str. Meerbusch

Vorentwurf be

Grundlagen

Projektentwicklung

STADT MEERBUSCH

Stadt Meerbusch
Service Immobilien