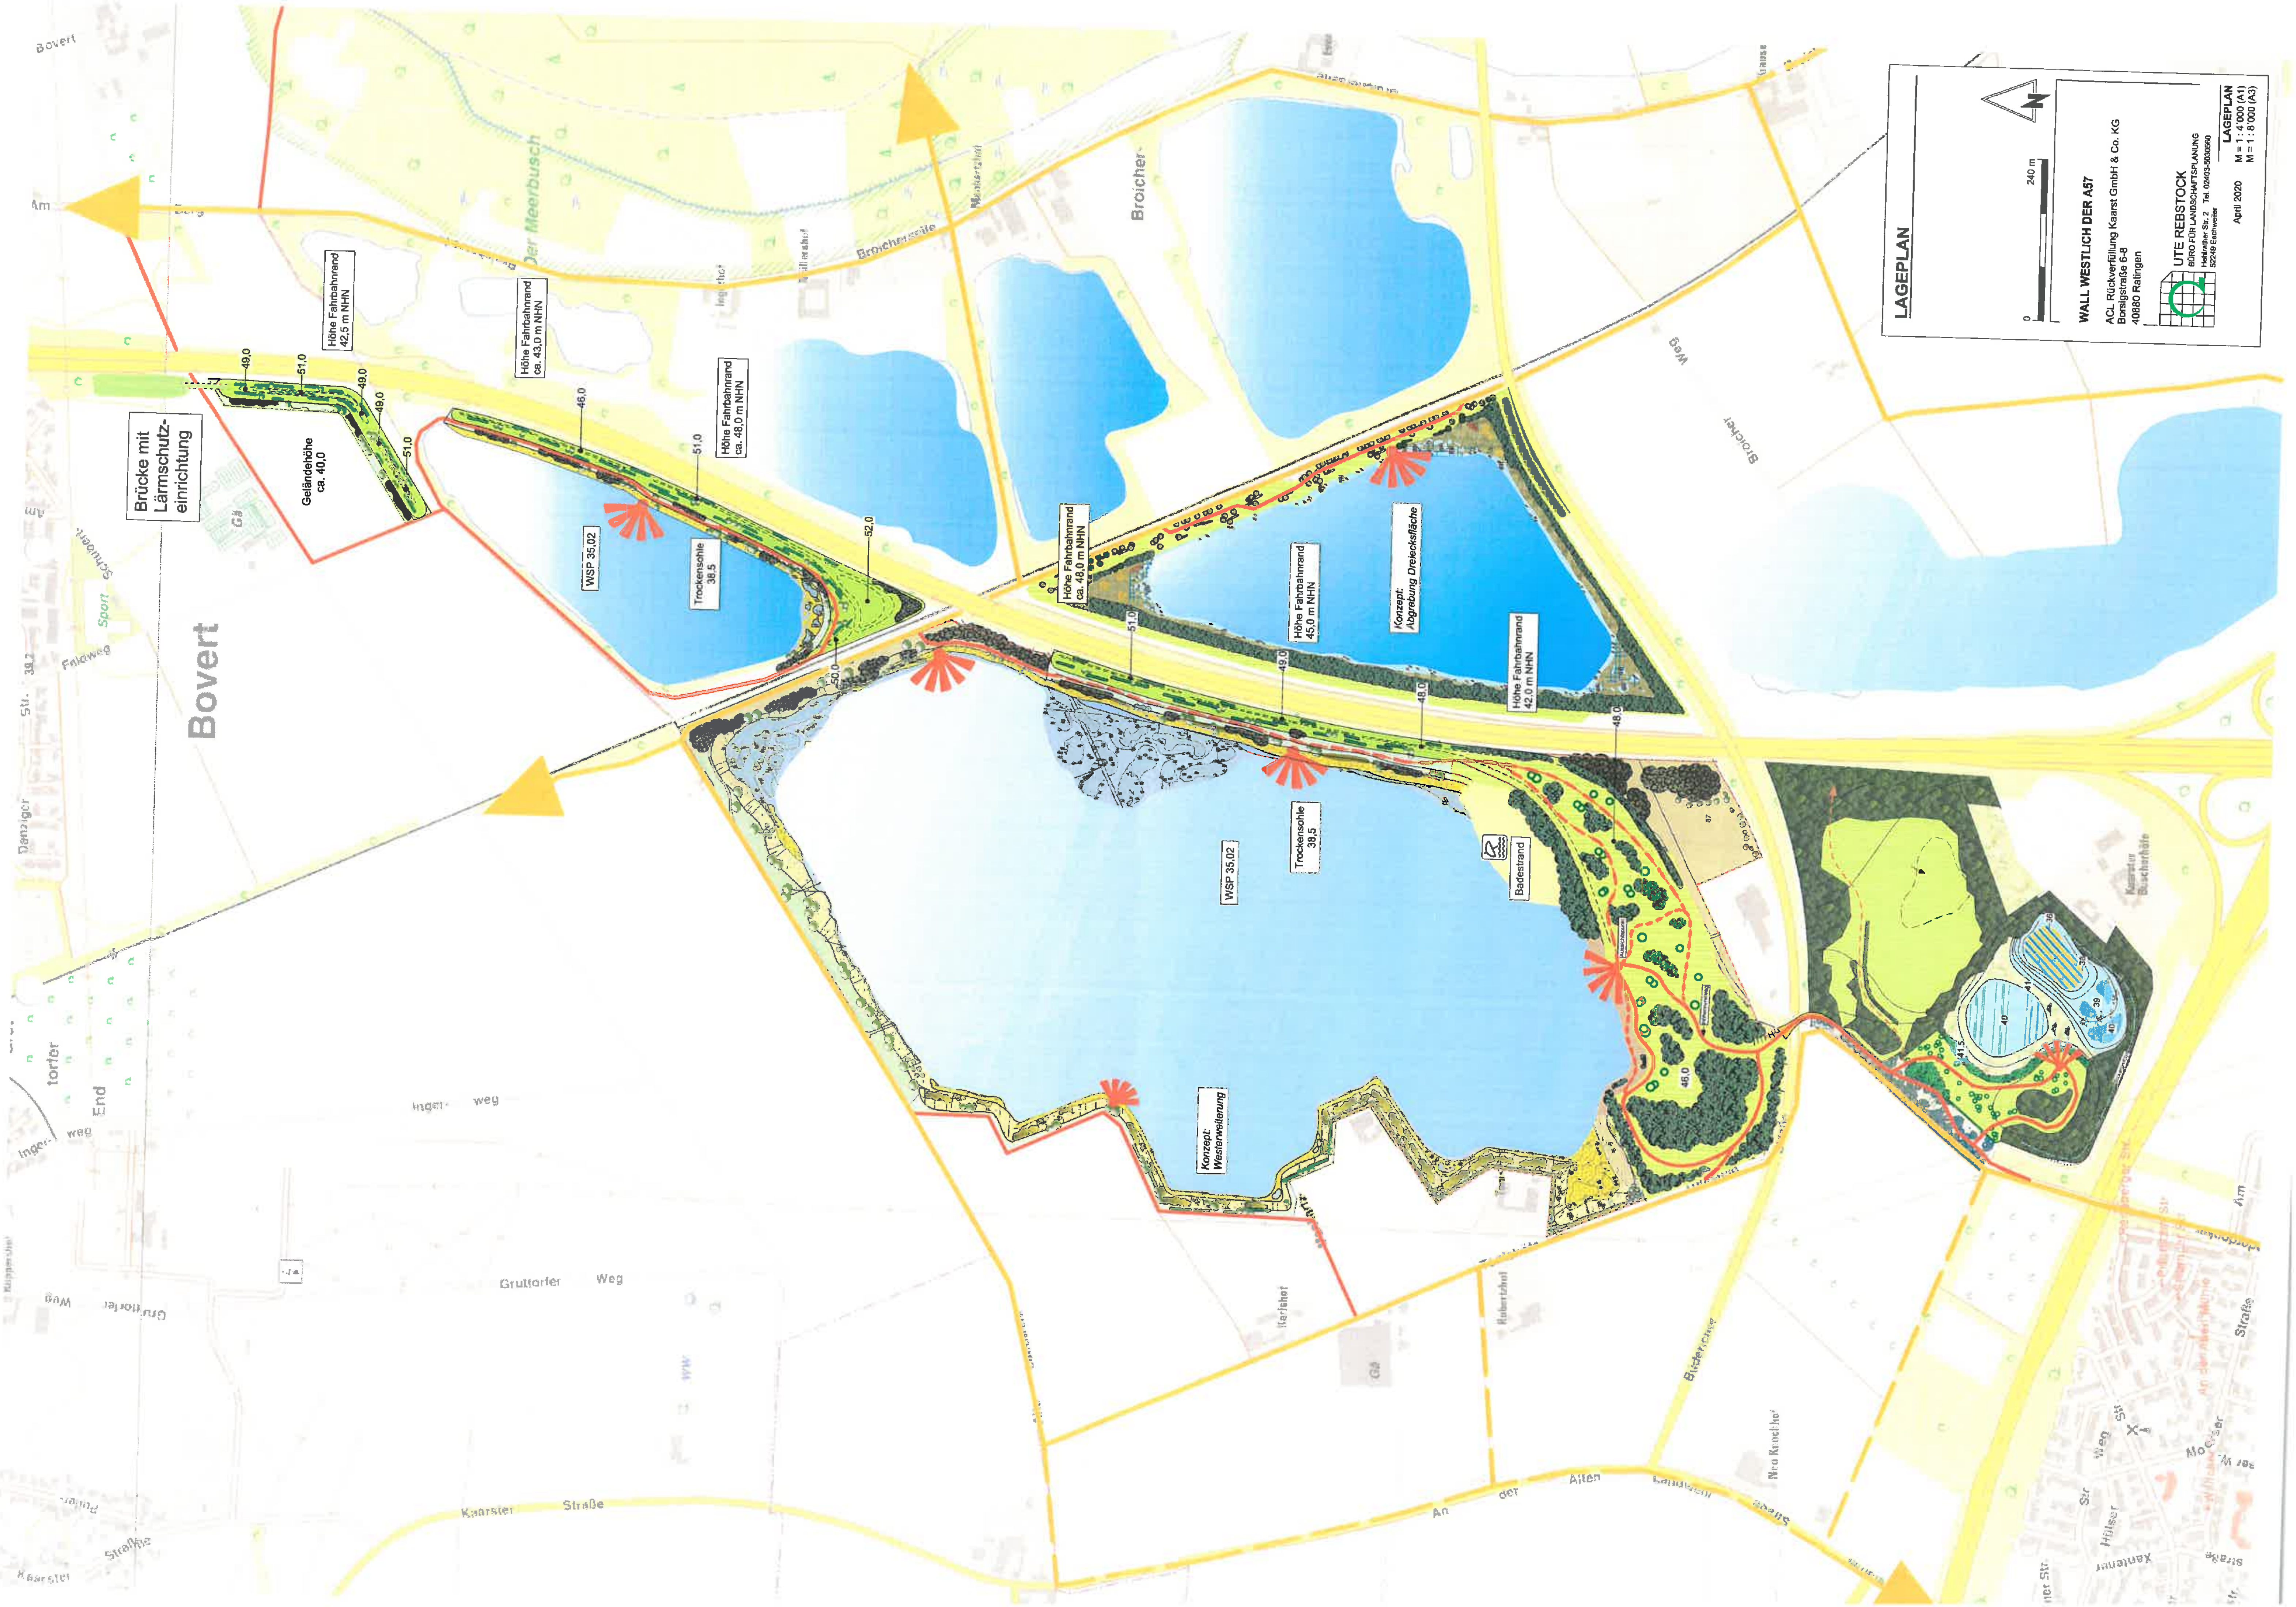

LAGEPLAN

0 — 240 m

WALL WESTLICH DER A57

ACL Rückverfüllung Kaarst GmbH & Co. KG
Borsigstraße 6-8
40880 Ratingen

UTE REBSTOCK
BÜRO FÜR LANDSCHAFTSPLANUNG
Hehlrather Str. 2 Tel. 02403-5030560
52249 Eschweiler

April 2020

LAGEPLAN
M = 1 : 4'000 (A1)
M = 1 : 8'000 (A3)