

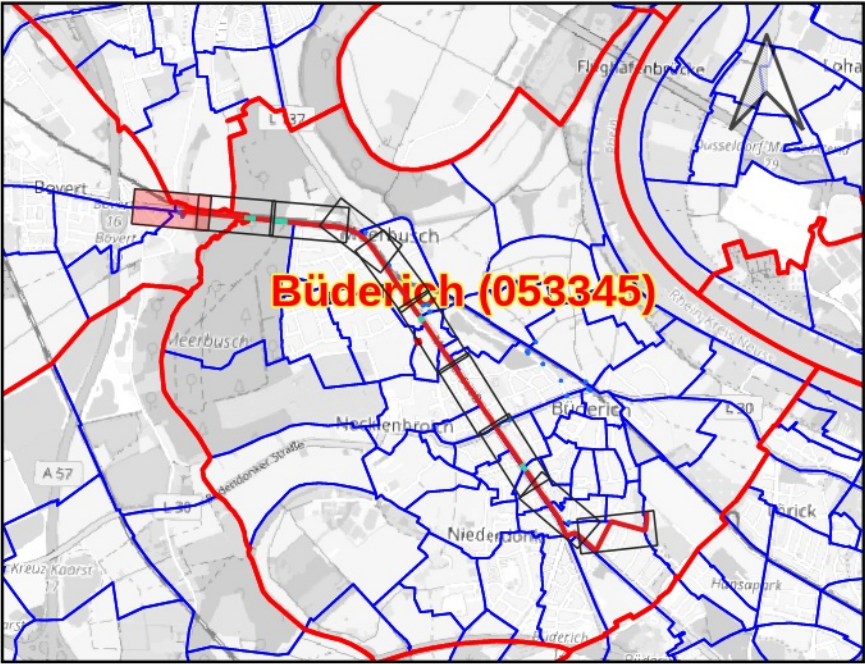
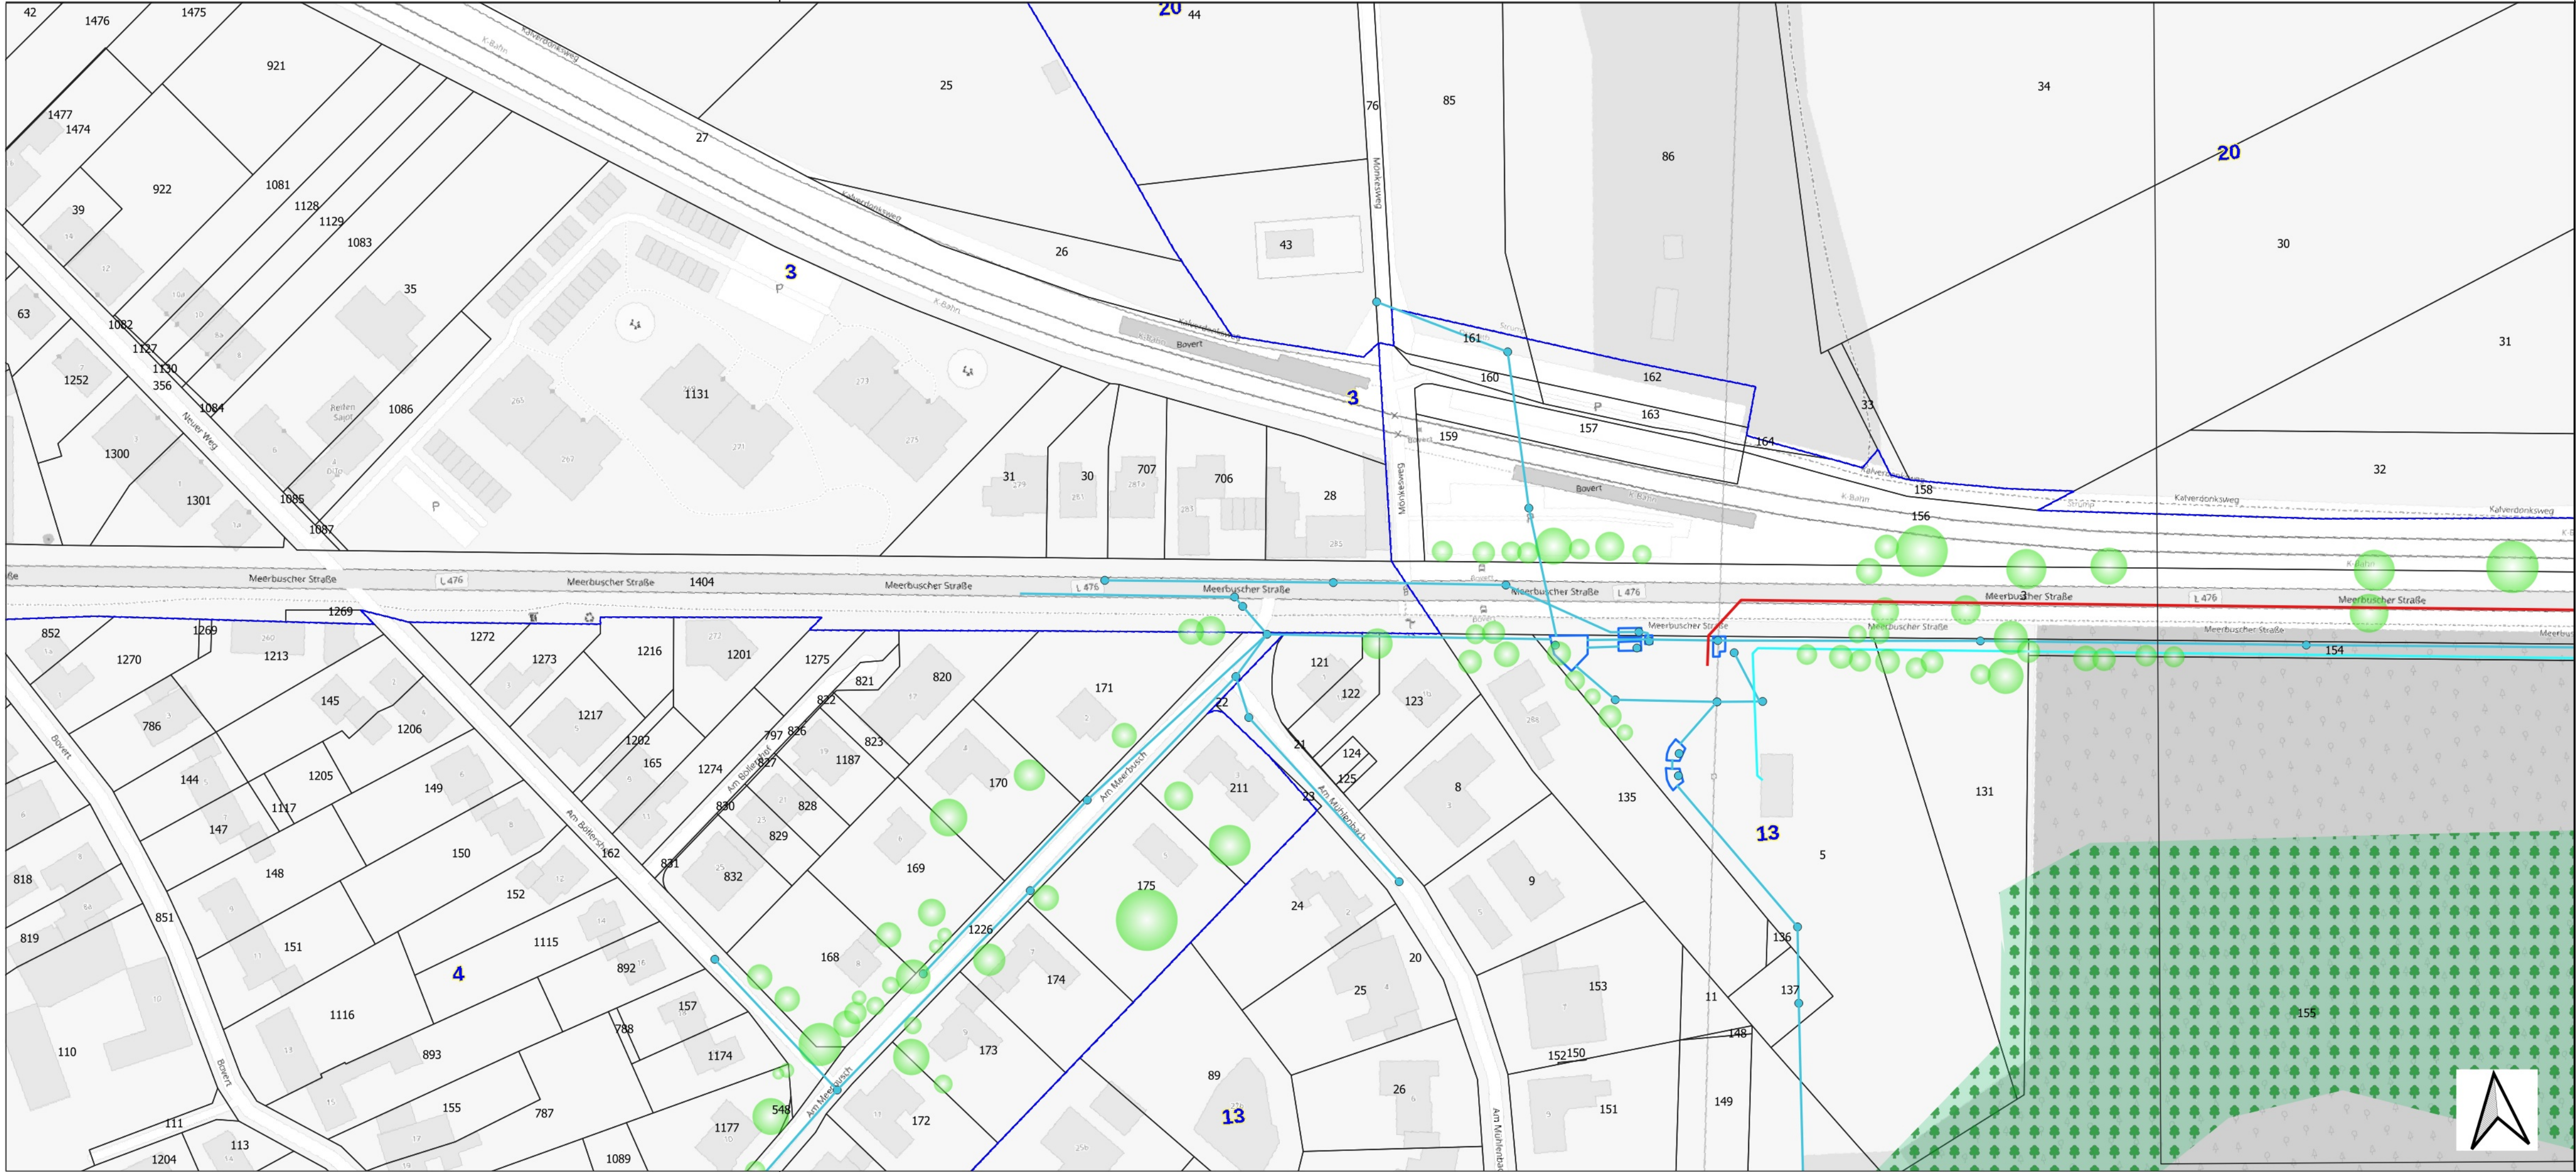


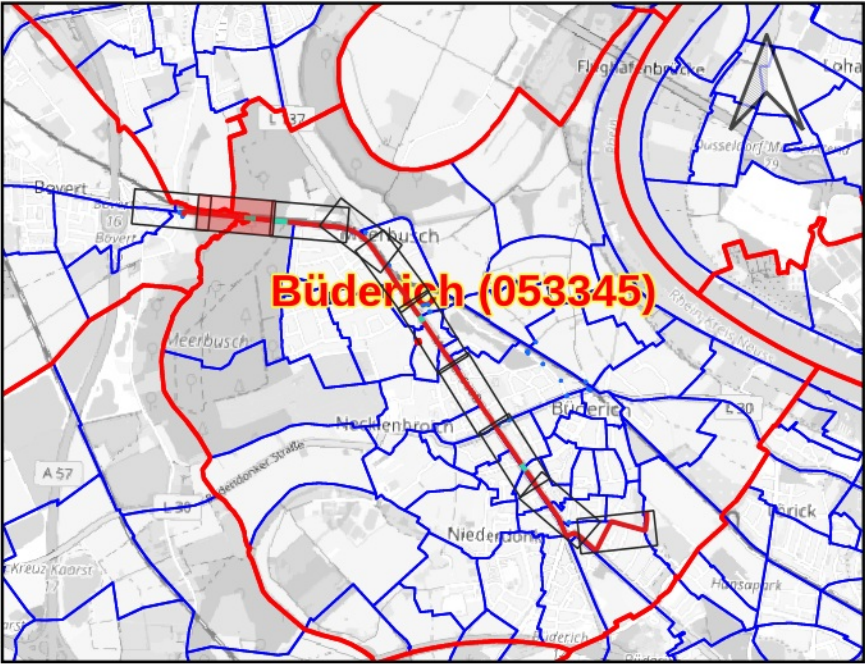

Legende

- Bauweise 110 kV Trasse
- offen
 - HDD
- Bäume
- Allee**ä**ume
 - Baumbestand
- Kanäle Stadt Meerbusch
- Mischwasser
 - Regenwasser
 - Schmutzwasser

NET-TEC Ingenieurgesellschaft mbH Bouchéstraße 12 12435 Berlin	bearbeitet	Datum	Zeichen
		06/20	Mantel
	Berlin, den 18.6.2020		
Auftraggeber und Bauherr:			
 WESTNETZ bei so. Energie			
Entwurfsplanung 110 kV System Boverf-Büderich			
Osterath			
Lageplan	Blatt:	1 von 10	
	Maßstab:	1:1000	
Dokument-ID:			

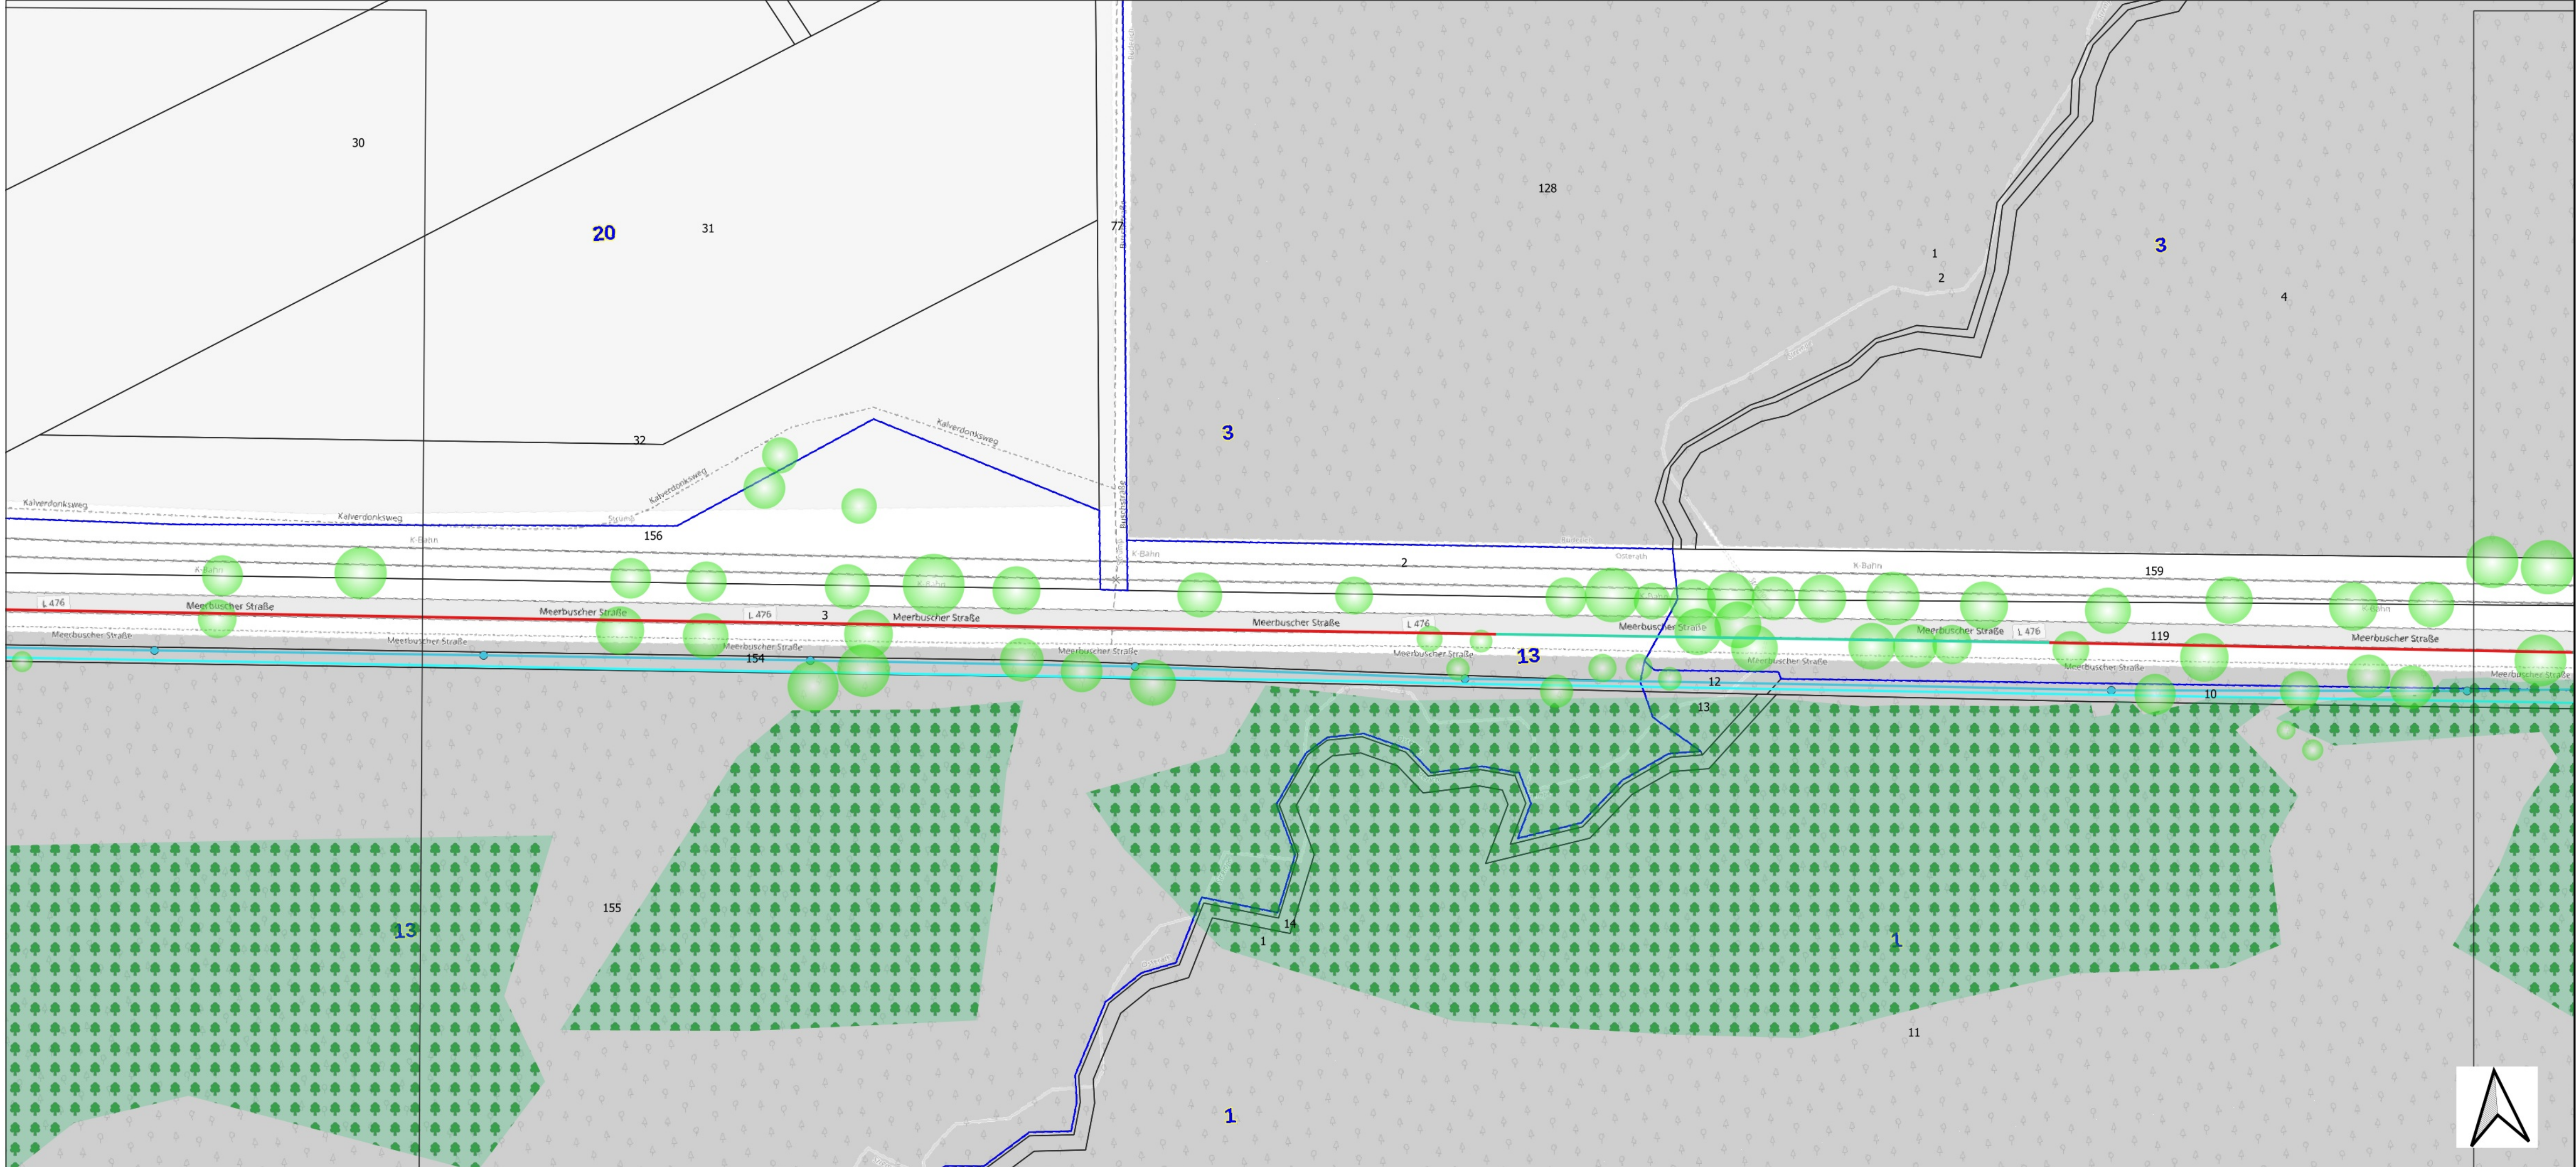

Legende

Bauweise 110 kV Trasse

— offen

— HDD

Bäume

■ Alleebäume

■ Baumbestand


Kanäle Stadt Meerbusch

— Mischwasser

— Regenwasser

— Schmutzwasser

NET-TEC Ingenieurgesellschaft mbH Bouchéstraße 12 12435 Berlin		Datum	Zeichen
	bearbeitet	06/20	Mantel
	Berlin, den 18.6.2020		
Auftraggeber und Bauherr:			
WESTNETZ ist schüneggy			
Entwurfsplanung 110 kV System Boverth-Büderich			
Osterath			
Lageplan	Blatt:	2 von 10	
	Maßstab:	1:1000	
Dokument-ID:			

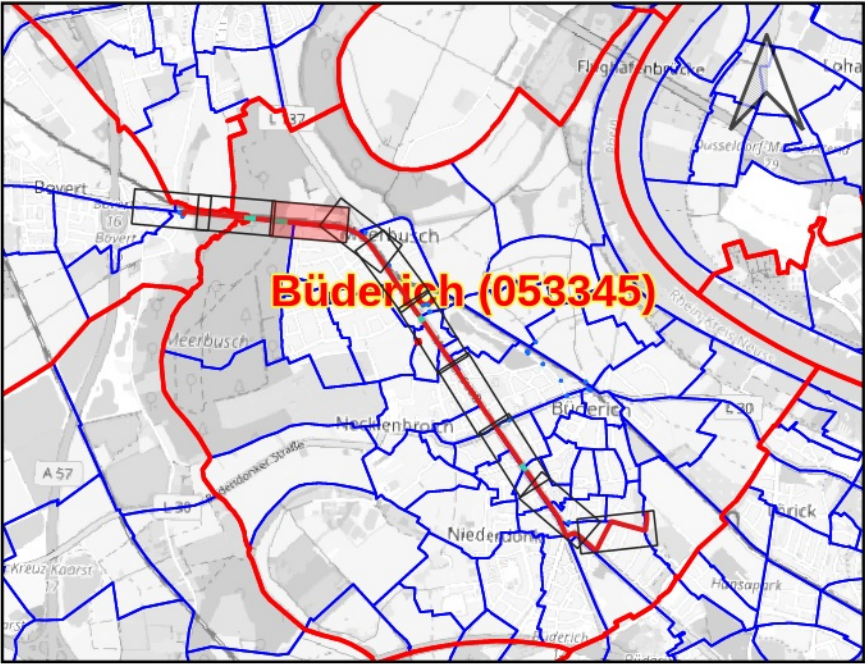

Legende

Bauweise 110 kV Trasse

— offen

— HDD

Bäume

■ Alleeblume

■ Baumbestand


Kanäle Stadt Meerbusch

— Mischwasser

— Regenwasser

— Schmutzwasser

NET-TEC Ingenieurgesellschaft mbH Bouchéstraße 12 12435 Berlin		Datum	Zeichen
	bearbeitet	06/20	Mantel
Berlin, den 18.6.2020			
Auftraggeber und Bauherr:			
WESTNETZ ist so. anders.			
Entwurfsplanung 110 kV System Boverb-Büderich			
Büderich			
Lageplan	Blatt:	3 von 10	
	Maßstab:	1:1000	
Dokument-ID:			

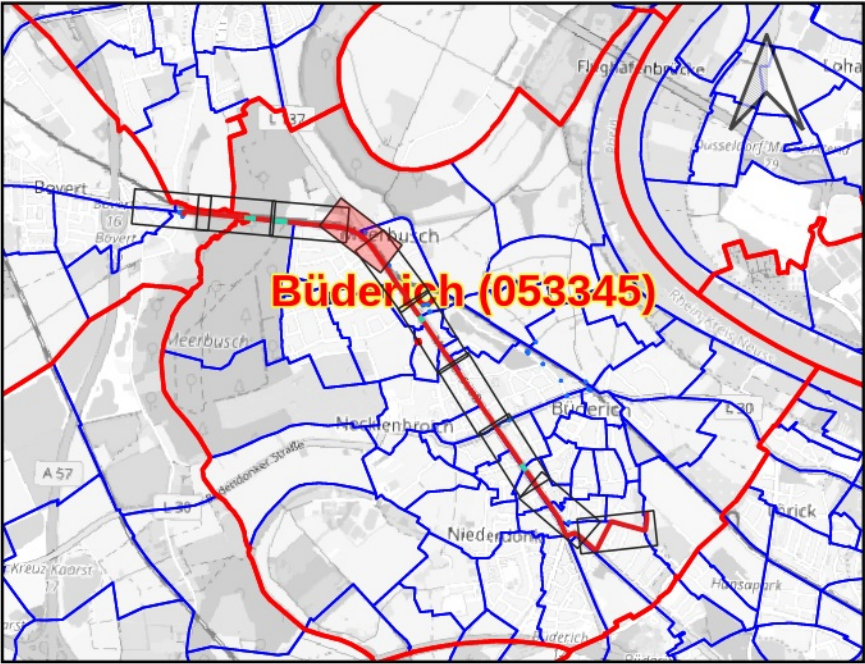

Legende

Bauweise 110 kV Trasse

— offen

— HDD

Bäume

■ Alleeabäume

■ Baumbestand


Kanäle Stadt Meerbusch

— Mischwasser

— Regenwasser

— Schmutzwasser

NET-TEC Ingenieurgesellschaft mbH Bouchéstraße 12 12435 Berlin	bearbeitet	Datum	Zeichen
		06/20	Mantel
	Berlin, den 18.6.2020		
Auftraggeber und Bauherr:			
 ist so. energy			
Entwurfsplanung 110 kV System Bover-Büderich			
Büderich			
Lageplan	Blatt:	4 von 10	
	Maßstab:	1:1000	
Dokument-ID:			

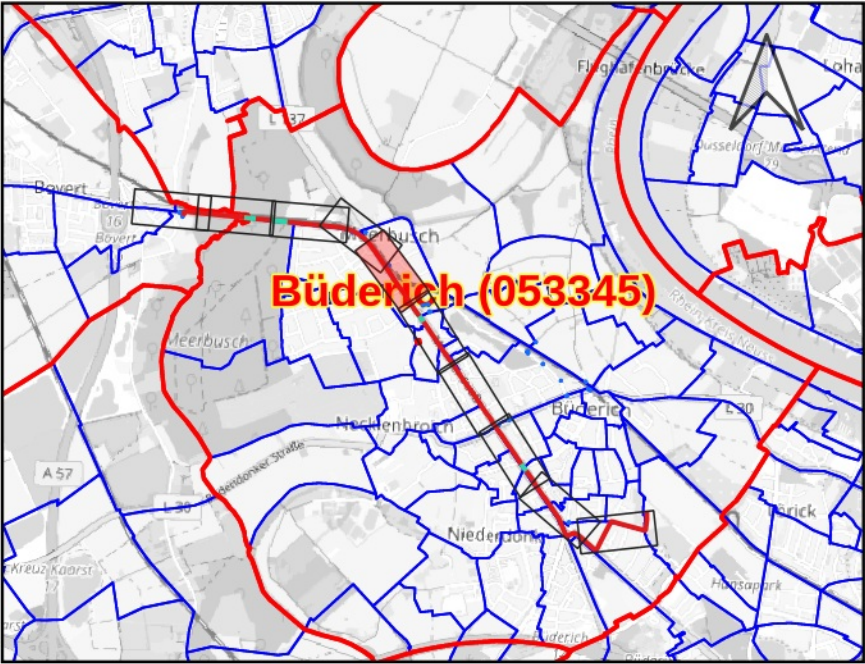

Legende

Bauweise 110 kV Trasse

— offen

— HDD

Bäume

■ Alleebäume

■ Baumbestand



Kanäle Stadt Meerbusch

— Mischwasser

— Regenwasser

— Schmutzwasser


NET-TEC Ingenieurgesellschaft mbH Bouchéstraße 12 12435 Berlin	Datum	Zeichen
	bearbeitet	06/20
		Mantel
Berlin, den 18.6.2020		
Auftraggeber und Bauherr:		
		
Entwurfsplanung 110 kV System Boverth-Büderich		
Büderich		
Lageplan	Blatt:	5 von 10
	Maßstab:	1:1000
Dokument-ID:		

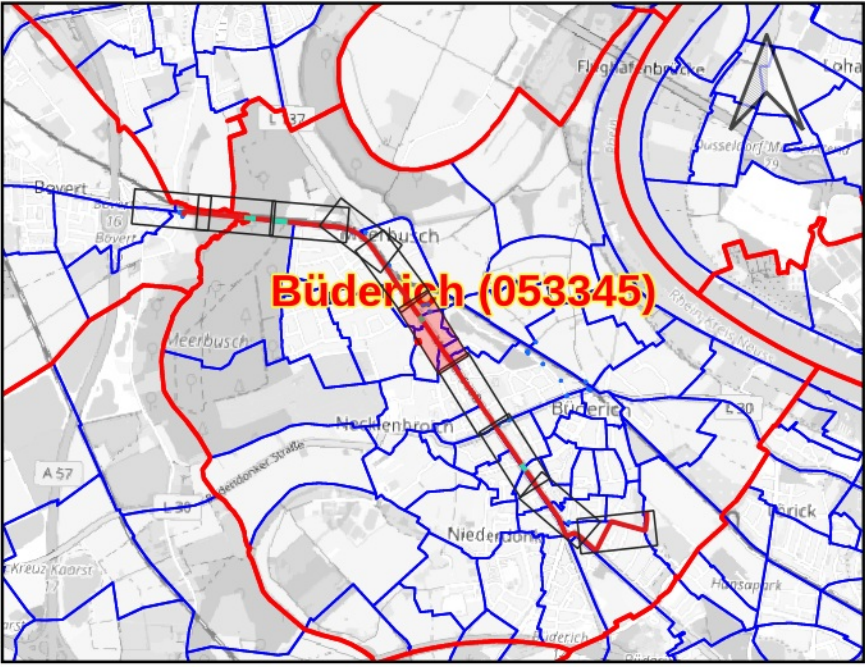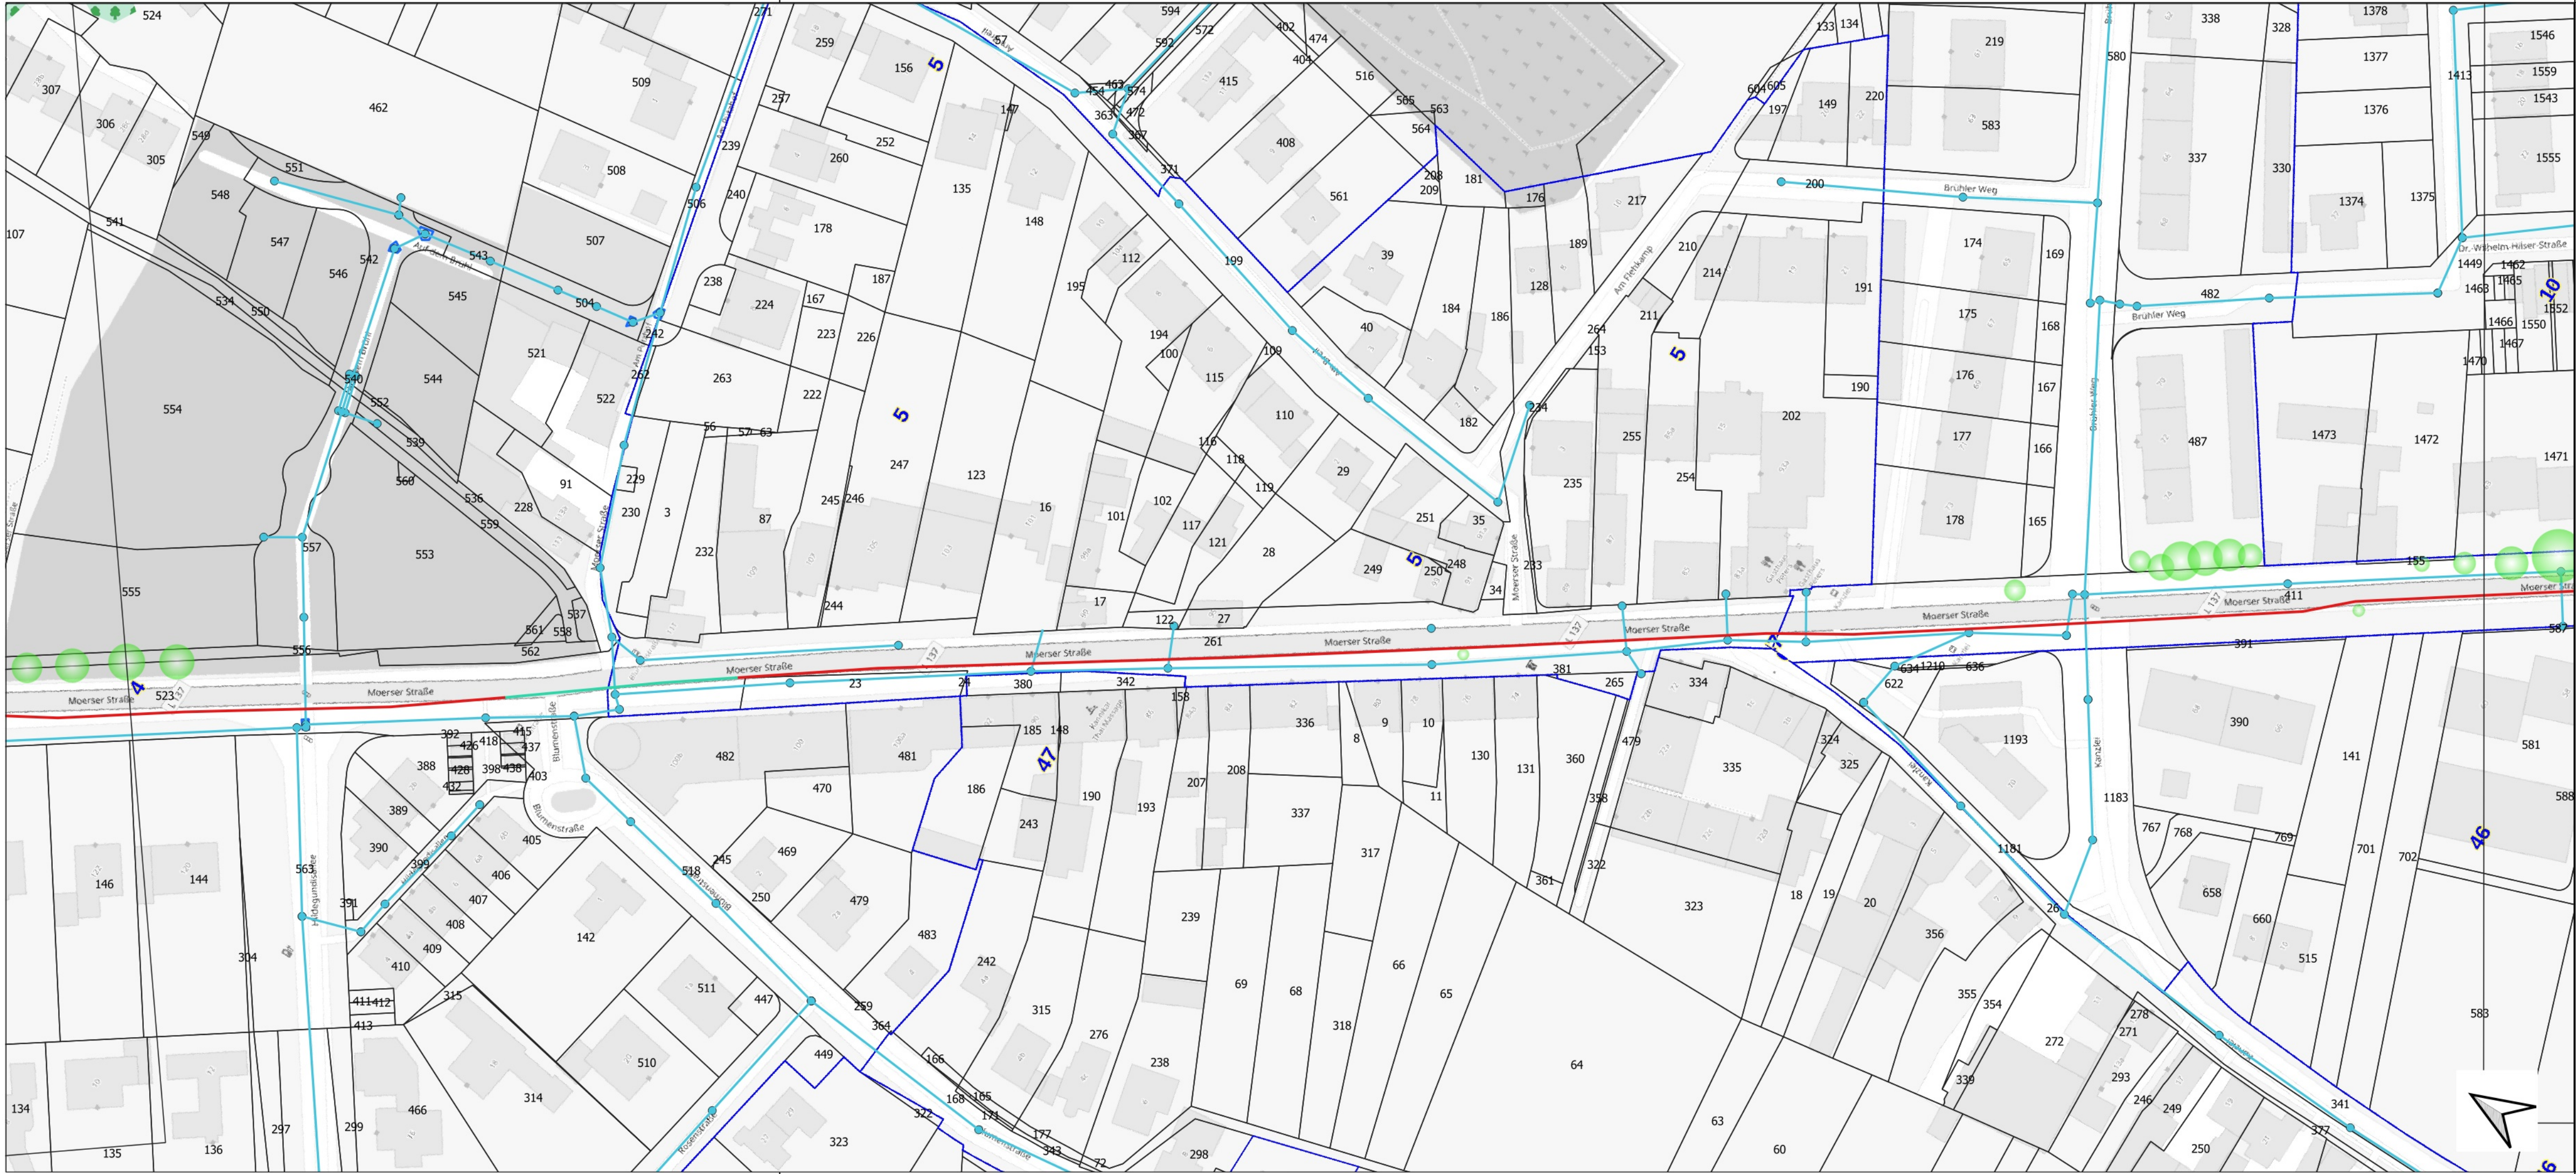

Legende

- Bauweise 110 kV Trasse
 - offen
 - HDD
- Bäume
 - Alleebäume
 - Baumbestand
- Kanäle Stadt Meerbusch
 - Mischwasser
 - Regenwasser
 - Schmutzwasser



NET-TEC Ingenieurgesellschaft mbH Bouchéstraße 12 12435 Berlin		Datum	Zeichen
	bearbeitet	06/20	Mantel
	Berlin, den 18.6.2020		
Auftraggeber und Bauherr:			
WESTNETZ ist so richtig			
Entwurfsplanung 110 kV System Bover-Büderich			
Büderich			
Lageplan	Blatt:	6 von 10	
	Maßstab:	1:1000	
Dokument-ID:			

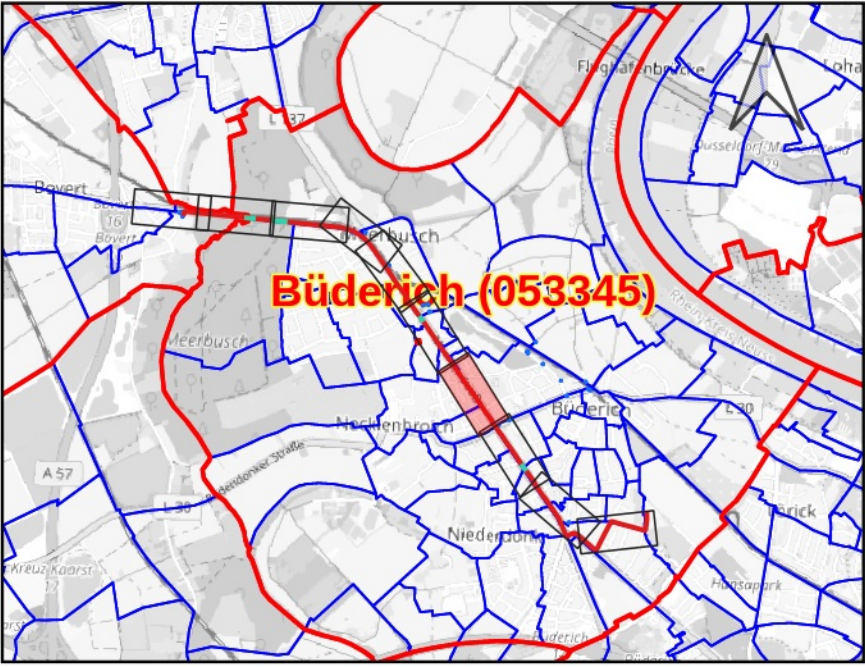

Legende

- Bauweise 110 kV Trasse
- offen
 - HDD
- Bäume
- Alleeblume
 - Baumbestand
- Kanäle Stadt Meerbusch
- Mischwasser
 - Regenwasser
 - Schmutzwasser


NET-TEC Ingenieurgesellschaft mbH Bouchéstraße 12 12435 Berlin	Datum	Zeichen
	bearbeitet	06/20
		Mantel
Berlin, den 18.6.2020		
Auftraggeber und Bauherr:		
		
Entwurfsplanung 110 kV System Boverter-Buderich		
Buderich		
Lageplan	Blatt:	7 von 10
	Maßstab:	1:1000
Dokument-ID:		

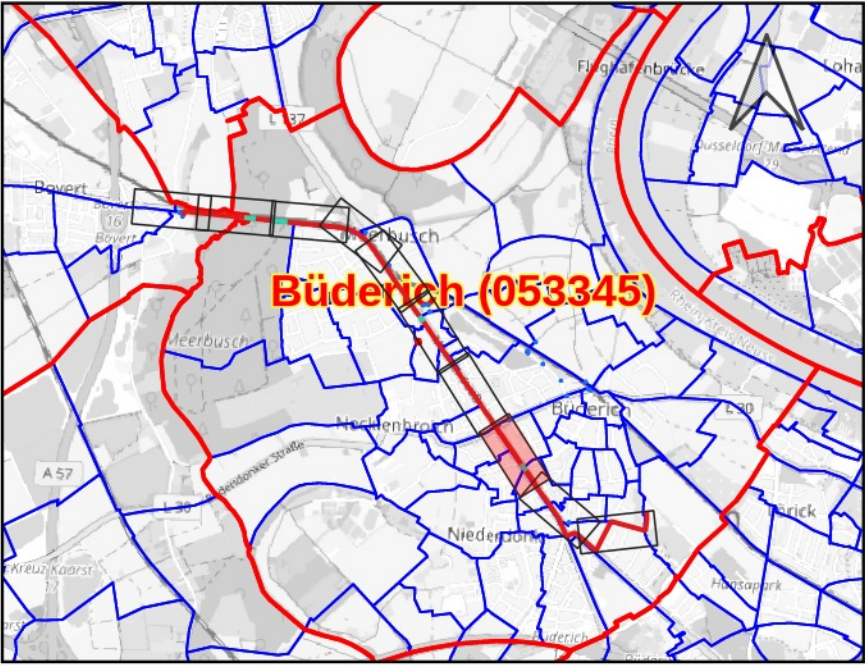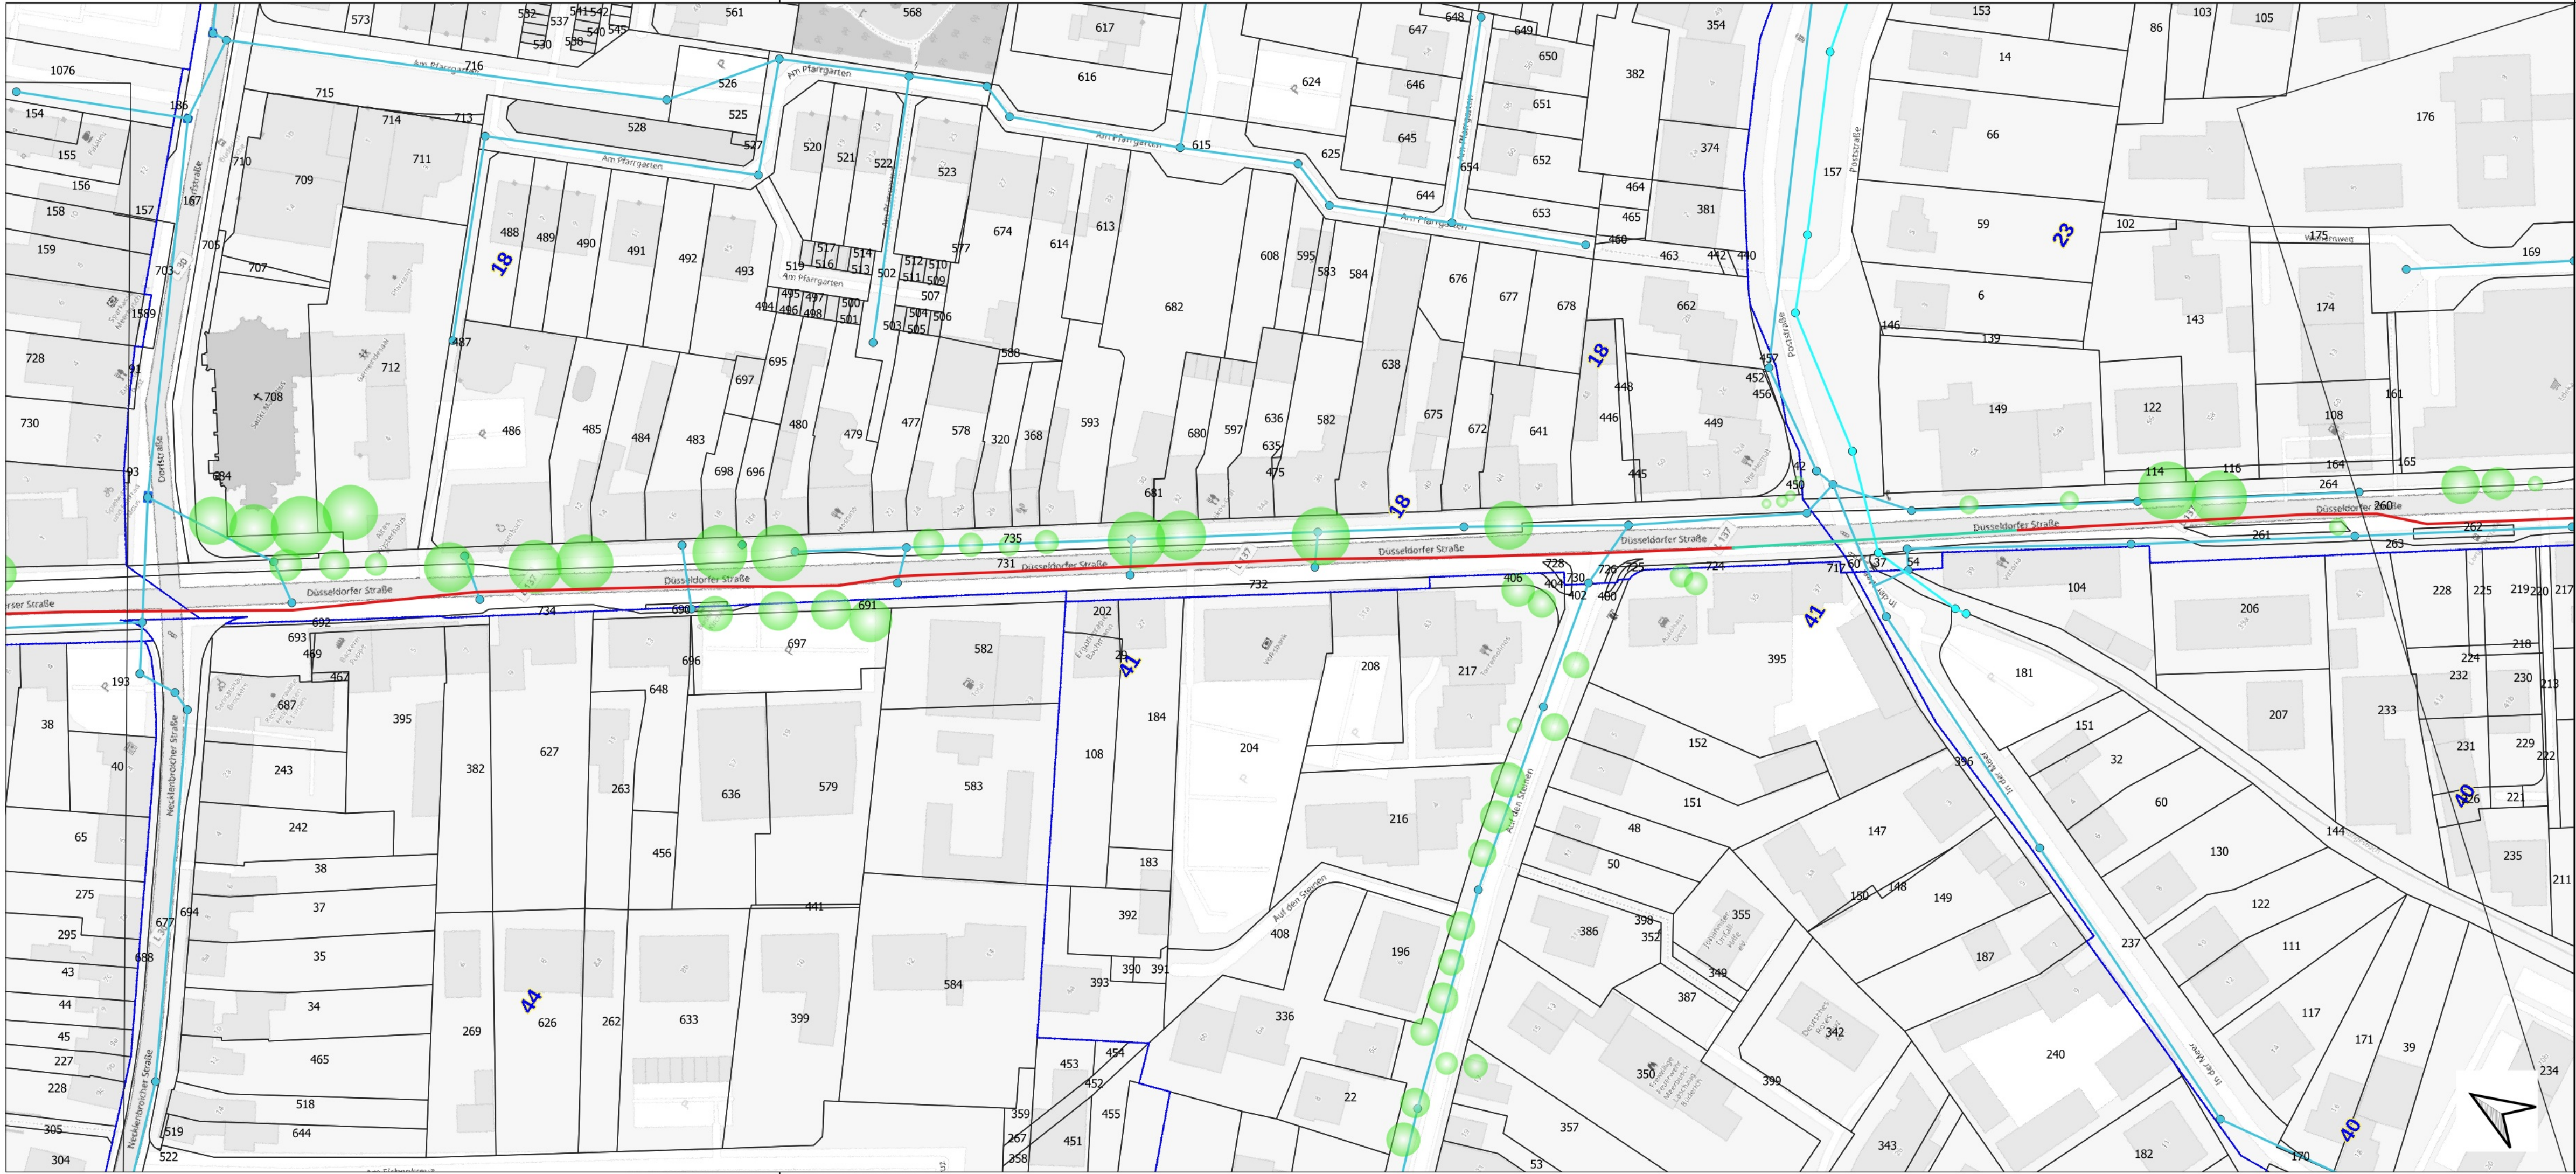

Legende

- Bauweise 110 kV Trasse
- offen
 - HDD
- Bäume
- Alleebäume
 - Baumbestand
- Kanäle Stadt Meerbusch
- Mischwasser
 - Regenwasser
 - Schmutzwasser


NET-TEC Ingenieurgesellschaft mbH Bouchéstraße 12 12435 Berlin	bearbeitet	Datum	Zeichen
		06/20	Mantel
	Berlin, den 18.6.2020		
Auftraggeber und Bauherr:			
WESTNETZ ist so anders			
Entwurfsplanung 110 kV System Boverf-Büderich			
Büderich			
Lageplan	Blatt:	8 von 10	
	Maßstab:	1:1000	
Dokument-ID:			

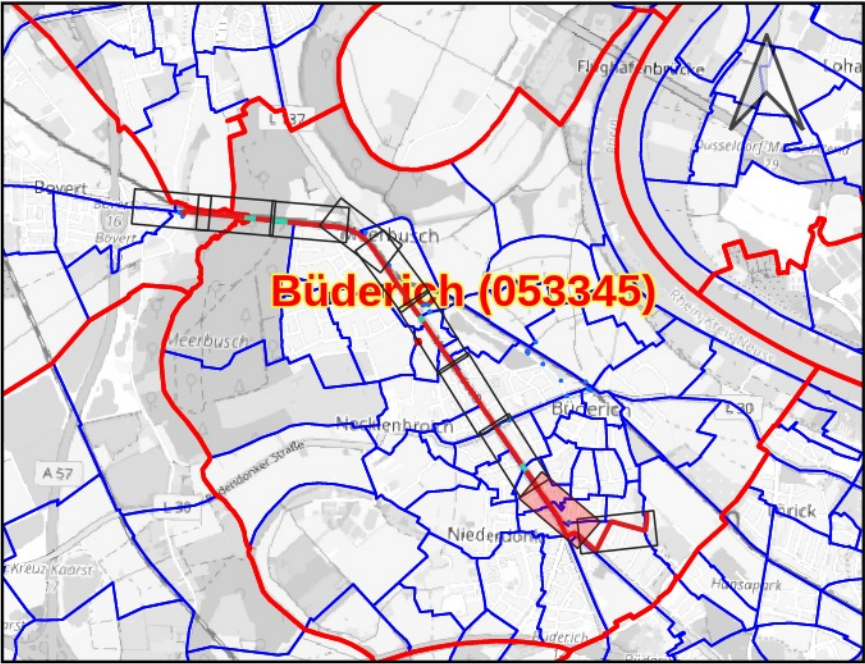

Legende

- Bauweise 110 kV Trasse
- offen
 - HDD
- Bäume
- Alleeabäume
 - Baumbestand
- Kanäle Stadt Meerbusch
- Mischwasser
 - Regenwasser
 - Schmutzwasser

NET-TEC Ingenieurgesellschaft mbH Bouchéstraße 12 12435 Berlin		Datum	Zeichen
	bearbeitet	06/20	Mantel
	Berlin, den 18.6.2020		
Auftraggeber und Bauherr:			
WESTNETZ ist so. immer			
Entwurfsplanung 110 kV System Boverf-Büderich			
Büderich			
Lageplan	Blatt:	9 von 10	
	Maßstab:	1:1000	
Dokument-ID:			

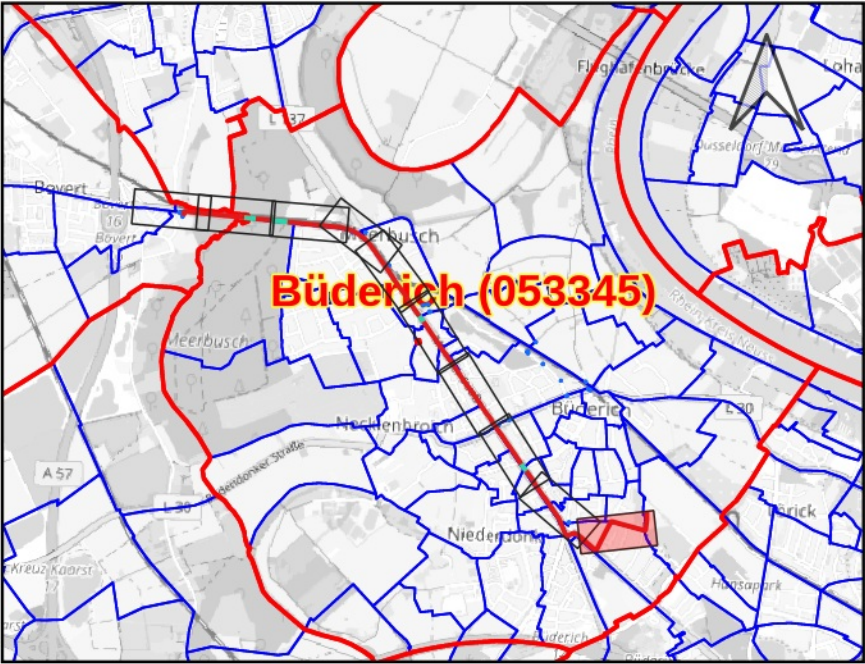

Legende

- Bauweise 110 kV Trasse
- offen
 - HDD
- Bäume
- Alleebäume
 - Baumbestand
- Kanäle Stadt Meerbusch
- Mischwasser
 - Regenwasser
 - Schmutzwasser

NET-TEC Ingenieurgesellschaft mbH Bouchéstraße 12 12435 Berlin	bearbeitet	Datum	Zeichen
		06/20	Mantel
	Berlin, den 18.6.2020		
Auftraggeber und Bauherr:			
WESTNETZ ist so. energy			
Entwurfsplanung 110 kV System Bover-Büderich			
Büderich			
Lageplan	Blatt:	10 von 10	
	Maßstab:	1:1000	
Dokument-ID:			