


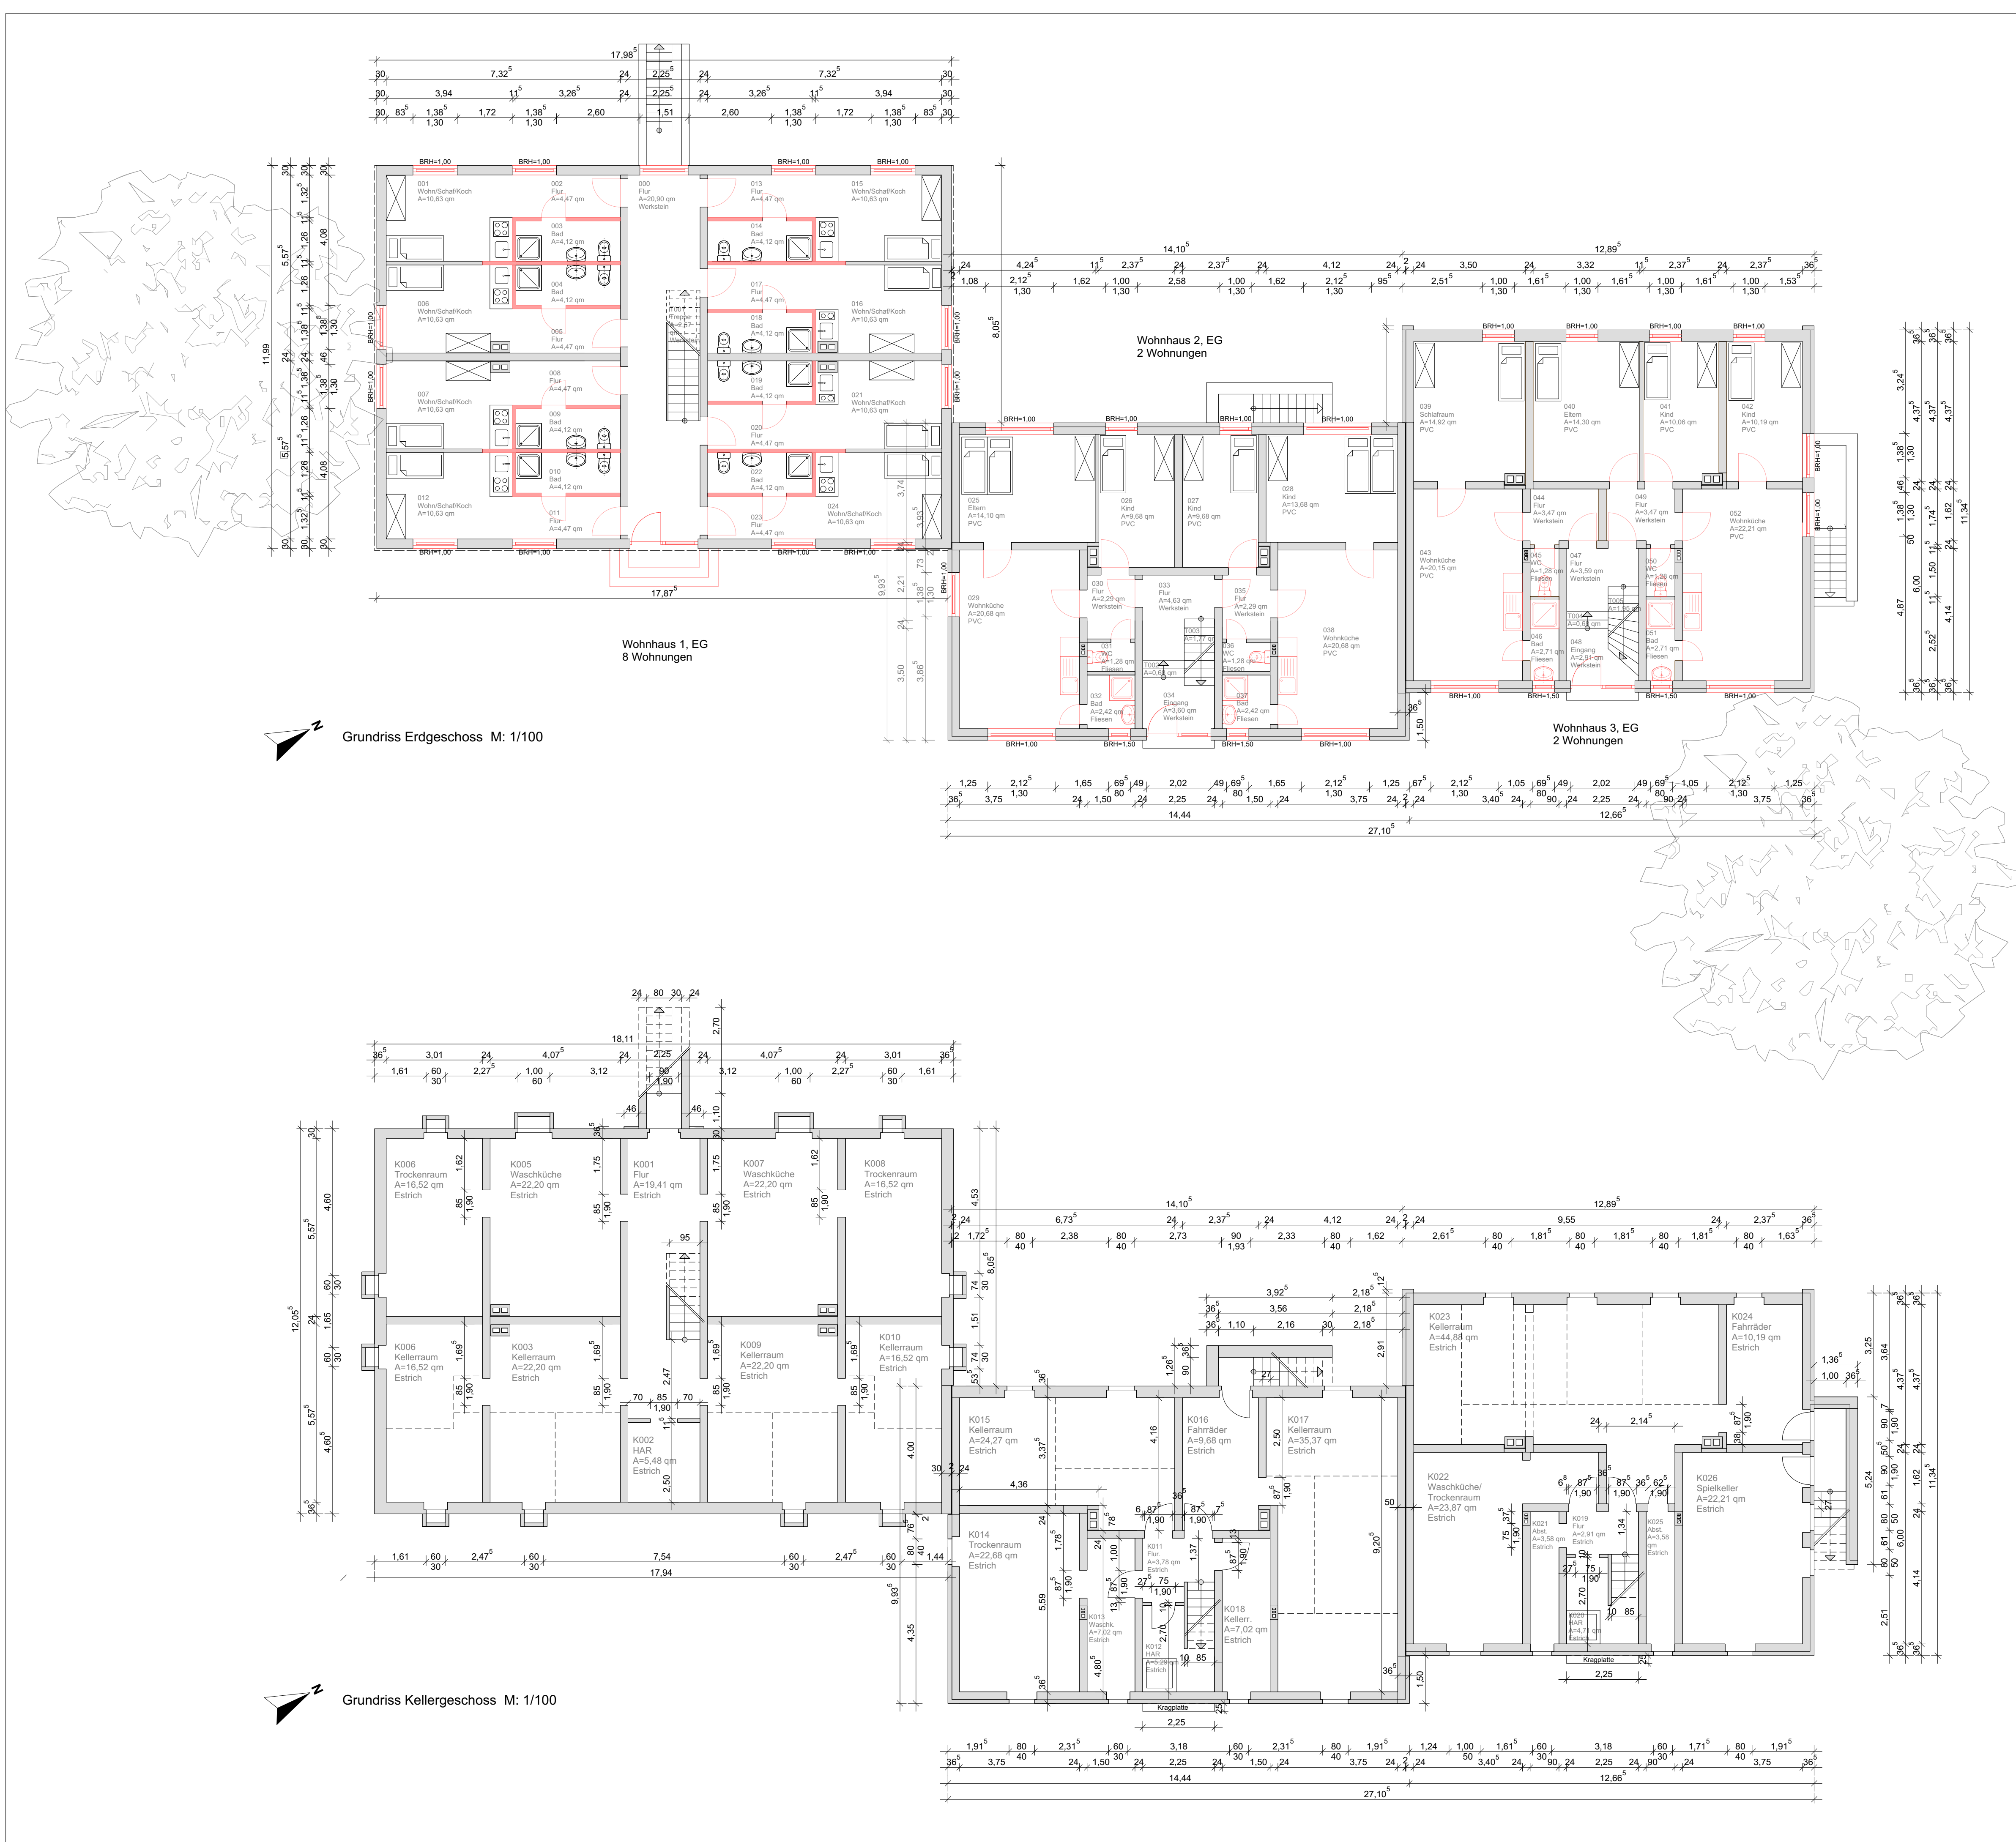

Legende:

Bestand

Neubau

Abbruch

Stahlbeton

Vollklinker

Dämmung weich



Dämmung hart

Estrich

.....

.....

Höhenkoten

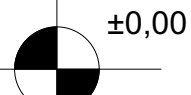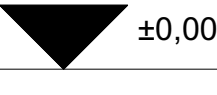

±0,00 = ü.NHN

SERVICE IMMOBILIEN



STADT MEERBUSCH

Technisches Dezernat
Wittenberger Straße 21
D-40668 Meerbusch-Lank
Tel.: 02150 916180

Flur:	79, 81, 83	Flurstück:	888, 16	Plan Nr.:	02_GR_UG_EG_100_1
Gemarkung:	Osterath	Maßstab:	1:100		
Interne Nr.:	4.310				

Vorhaben: Kernsanierung der Obdachlosenunterkunft
Strümpfer Str. 79-83
40670 Meerbusch - Osterath

Leistungsphase: Vorentwurf

Bauzeichnung:	Grundriss Kellergeschoss, Grundriss Erdgeschoss	Variante:	2
		Index:	1

Plangröße:	A1	Gez:	P.H.Mardi	Plandatum:	05.08.2020
------------	----	------	-----------	------------	------------