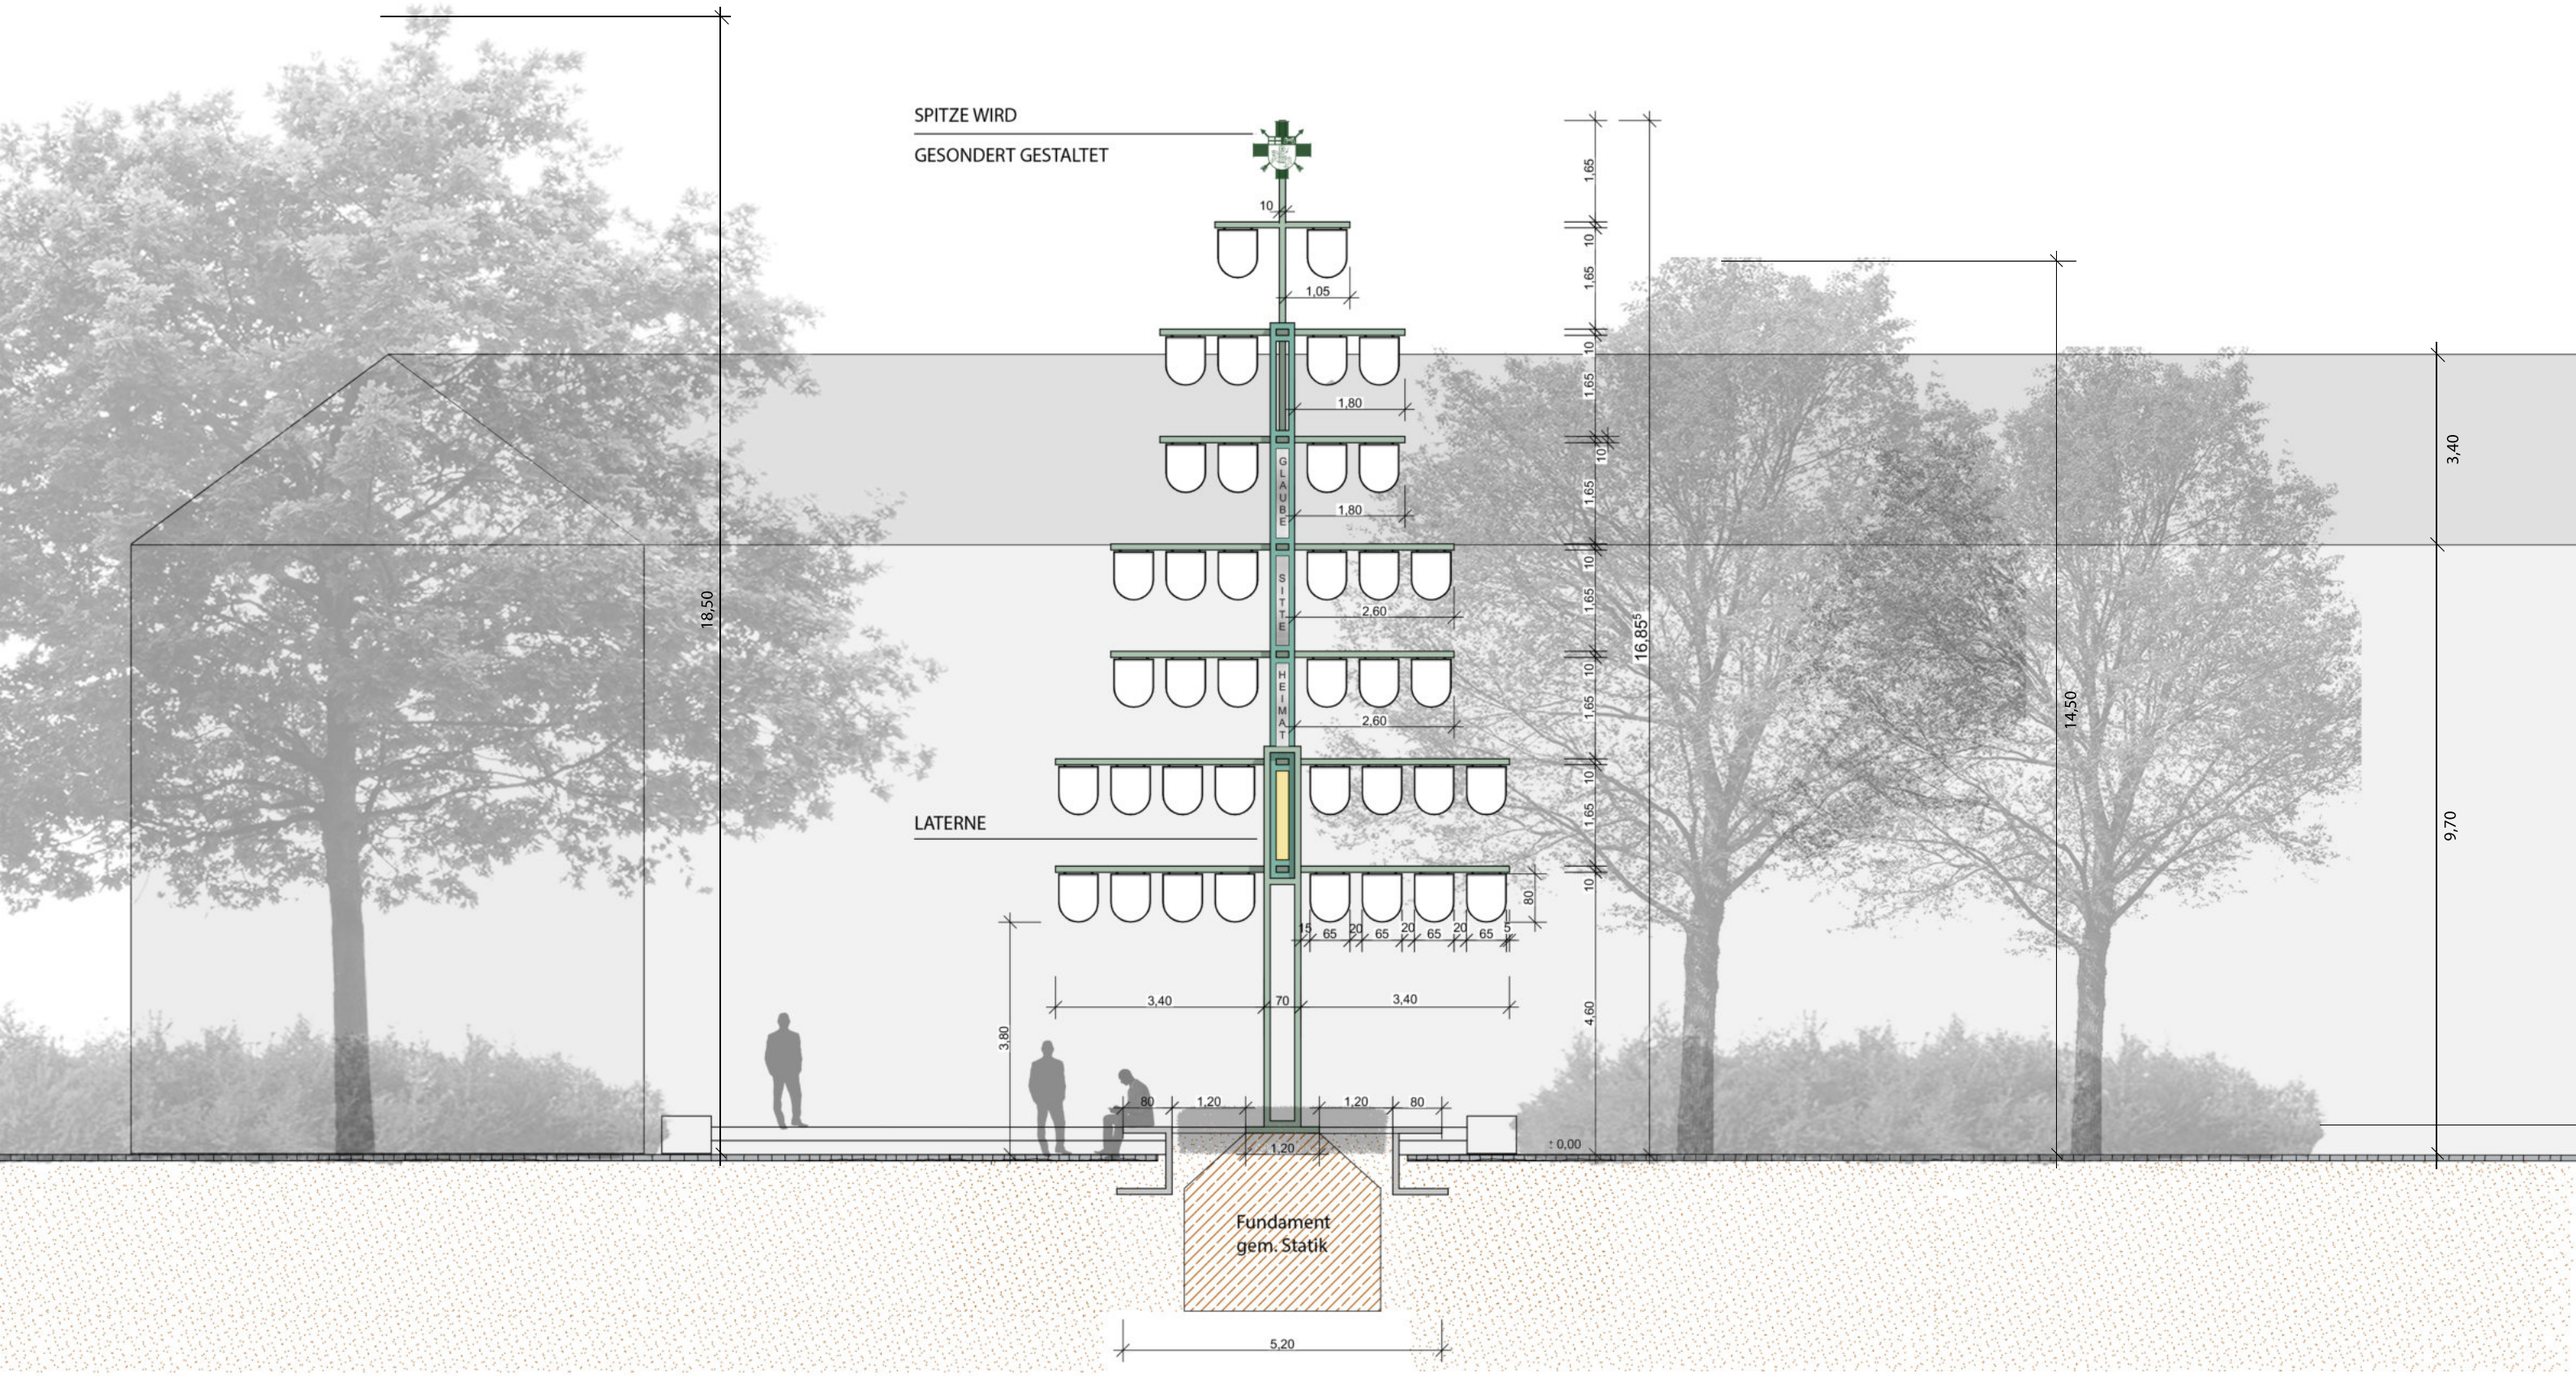
SPITZE WIRD
GESONDERT GESTALTET
LATERNE
GLAUBE
SITTE
HEIMAT
10
1,05
1,80
1,80
2,60
2,60
1,65
10
1,65
10
1,65
10
1,65
10
1,65
10
1,65
10
16,85⁵
14,50
3,40
9,70
18,50
4,60
3,80
80
15
65
20
65
20
65
20
65
5
3,40
70
3,40
80
1,20
1,20
80
1,20
± 0,00
Fundament
gem. Statik
5,20