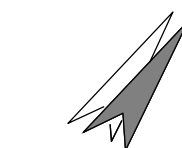
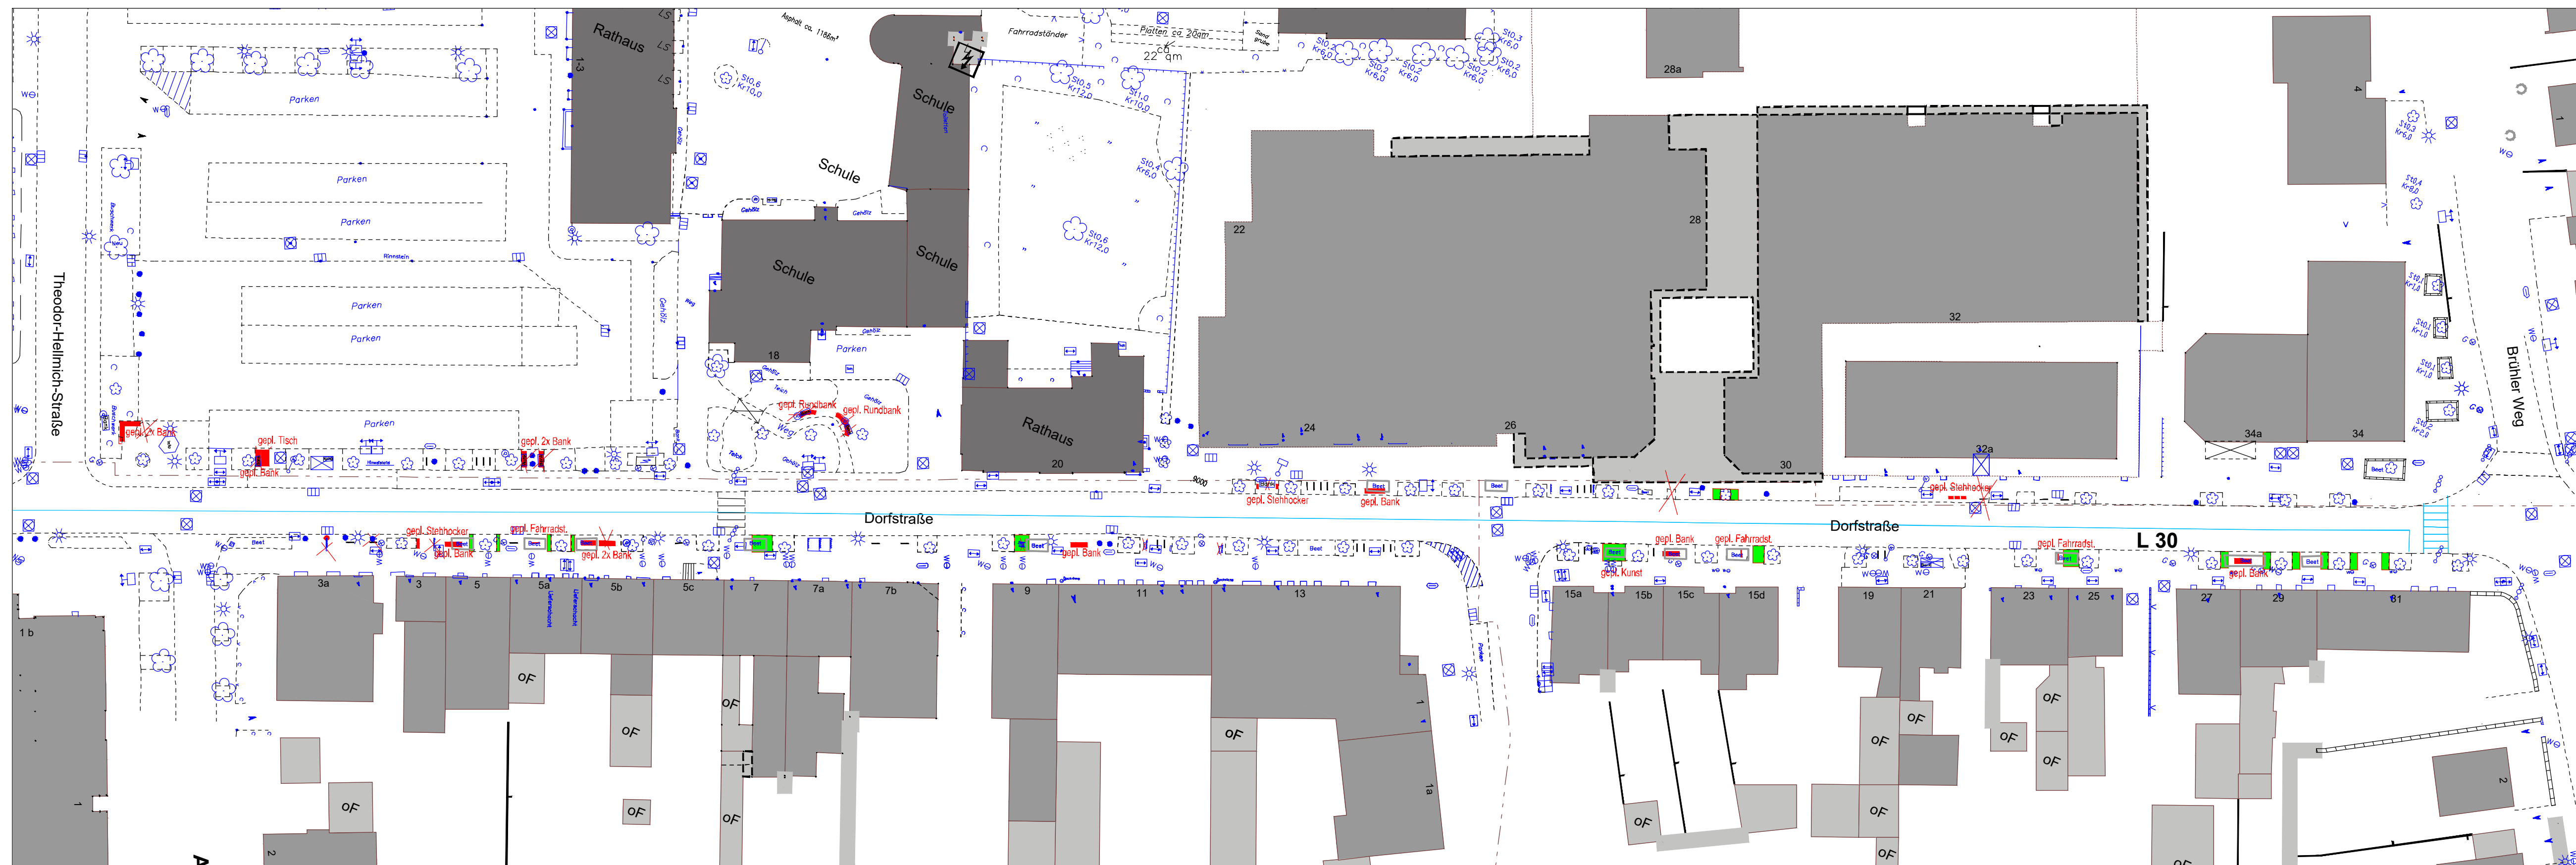


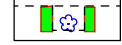

Konzept für die Verbesserung der Aufenthaltsqualität Meerbusch-Büderich




M 1 : 500



Legende:

-  **vorh. Hochbeet**
(für Rückbau vorgesehen)
-  **vorh. Bank**
-  **vorh. Fahrradständer**
-  **gepl. Vegetationsfläche**
-  **gepl. Bank**
-  **gepl. Fahrradständer**

Bauherr:  **Stadt Meerbusch**

Projekt:

**Verbesserung der Aufenthaltsqualität
Meerbusch-Büderich**

Entwurf

Entwurf: Kleinert/Weidemann Datum: 19.12.2022
 Zeichnung: Weidemann Maßstab: 1 : 500 80x30 cm
 Fachbereichsleiter:
 Dipl.-Ing. Bensch