


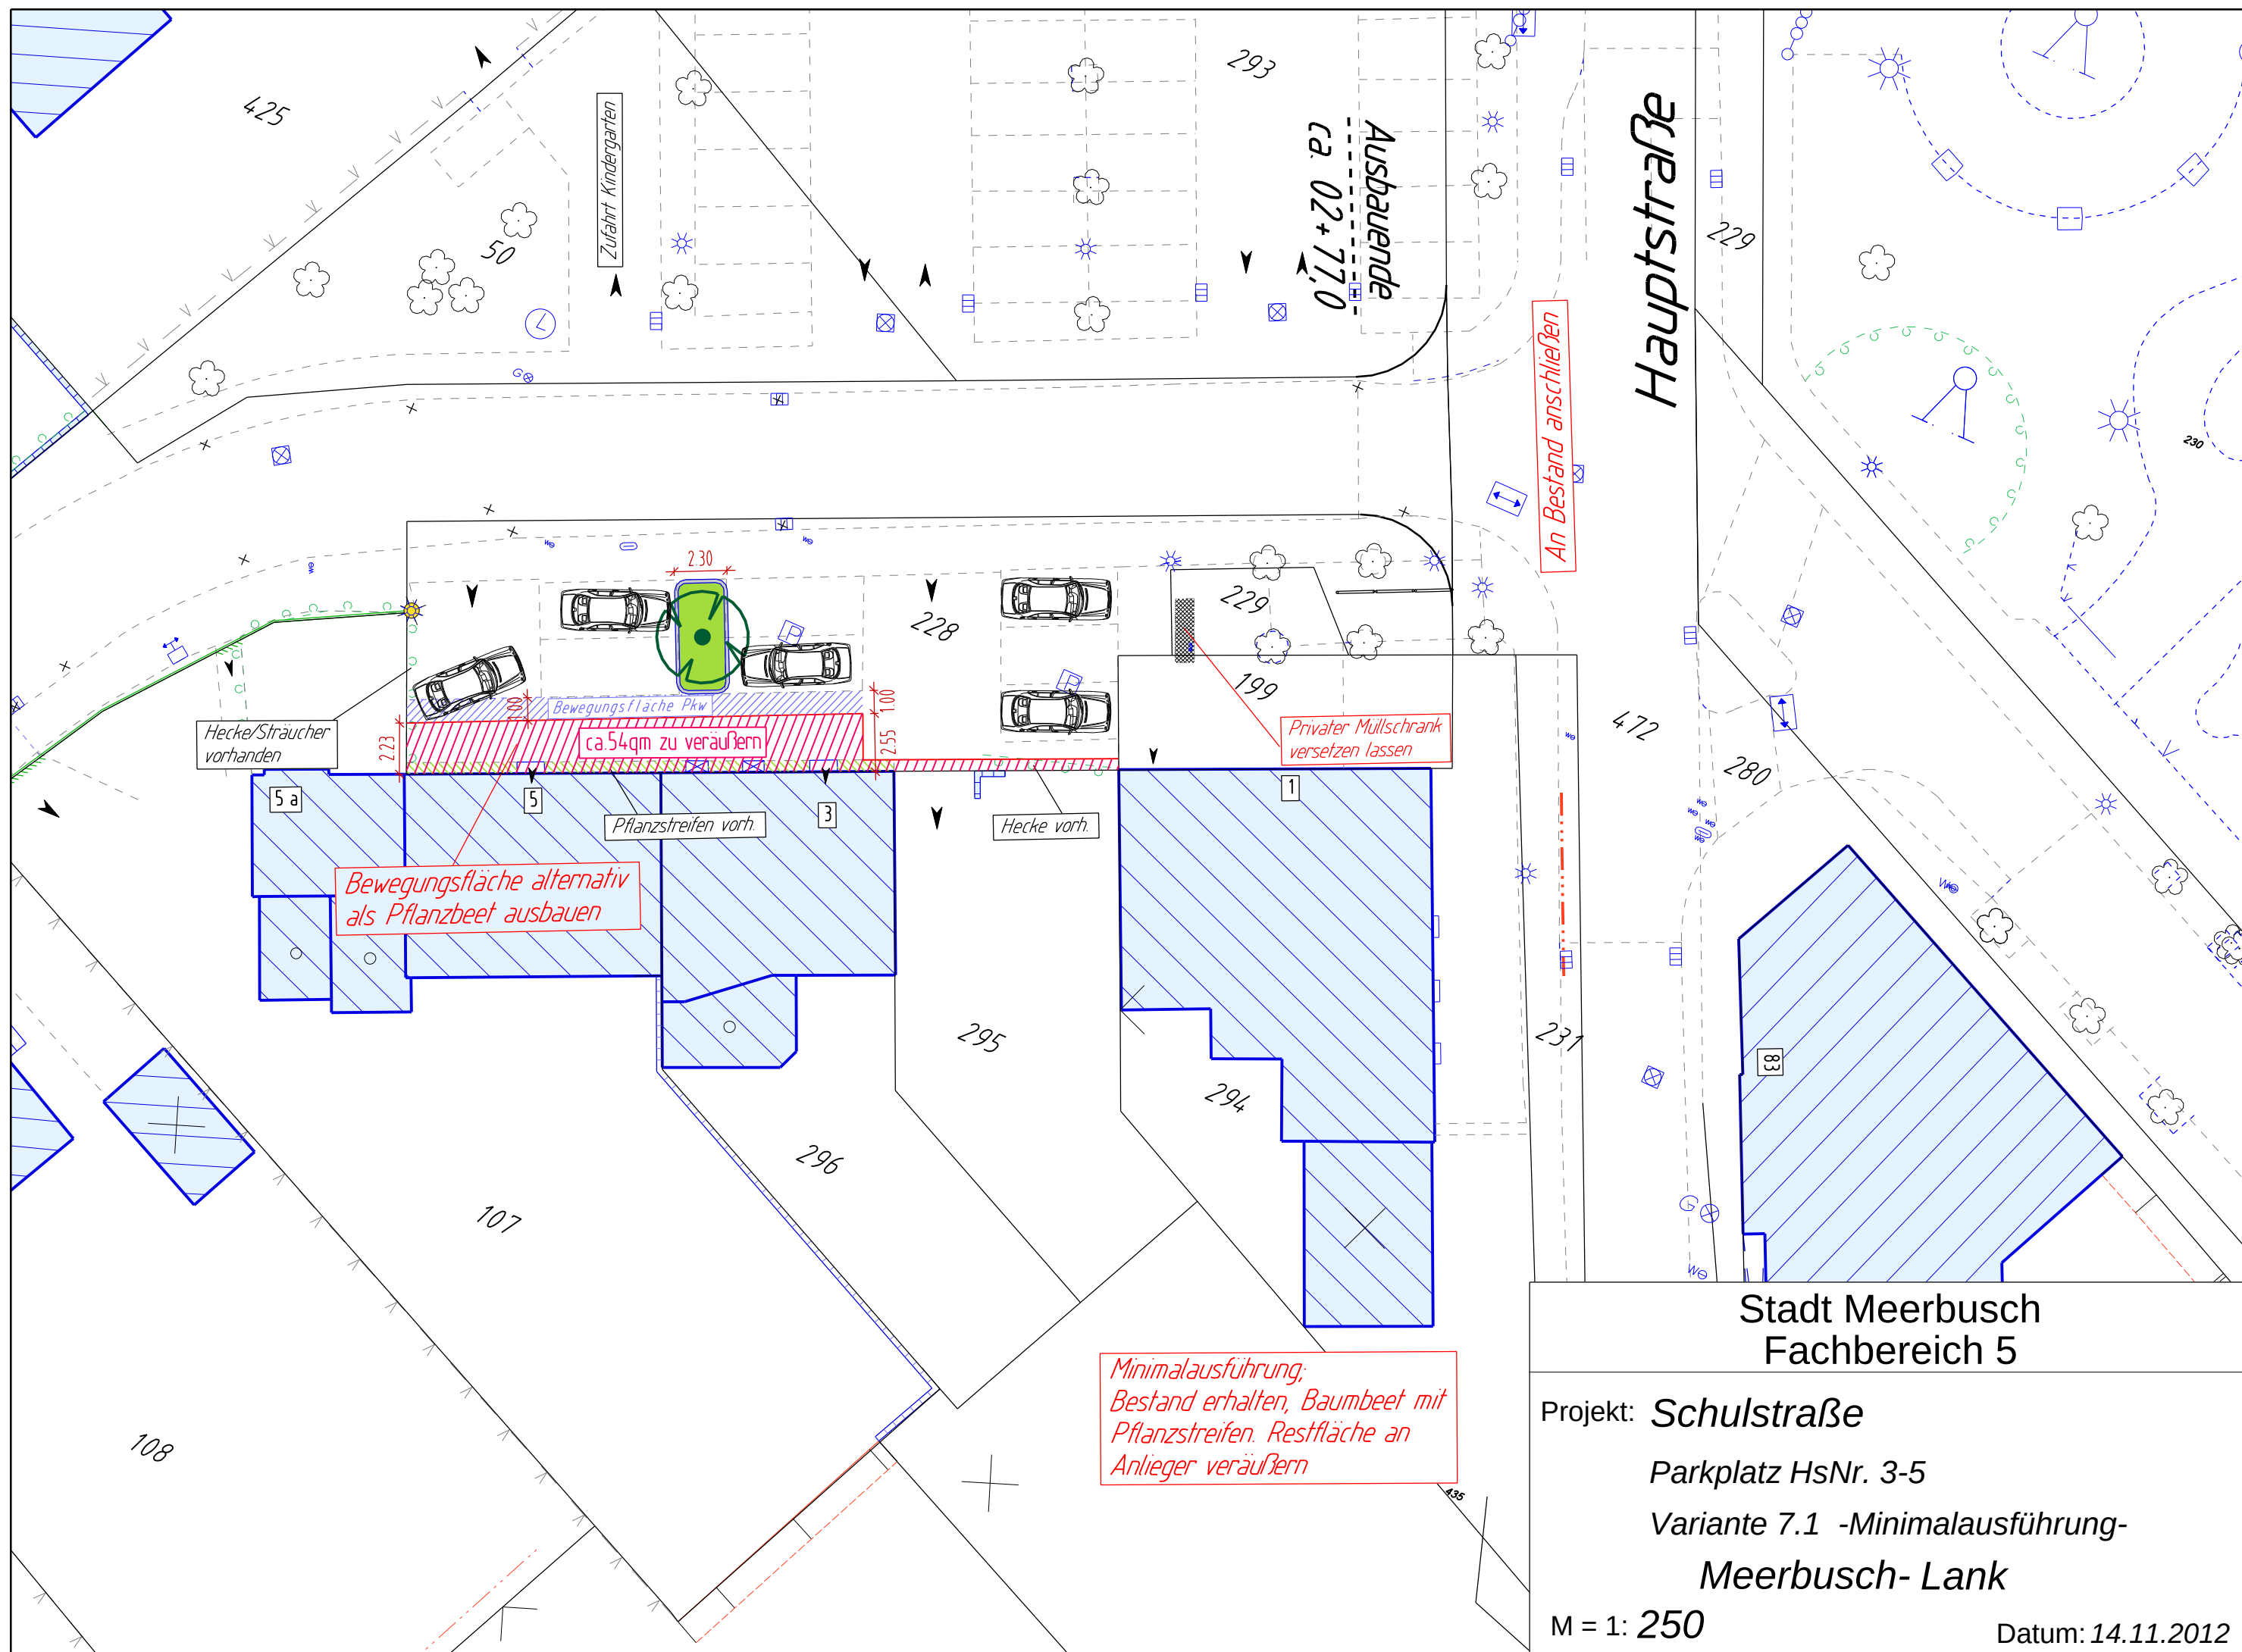

Stadt Meerbusch
Fachbereich 5

Projekt: **Schulstraße**
Parkplatz HsNr. 3-5
Variante 7.1 -Minimalausführung-
Meerbusch- Lank

M = 1: 250

Datum: 14.11.2012