



Anlage 4: Ansichten Parkdeck und Fitness Club Gebäude (zur Vorlage FB4/1801/2023)

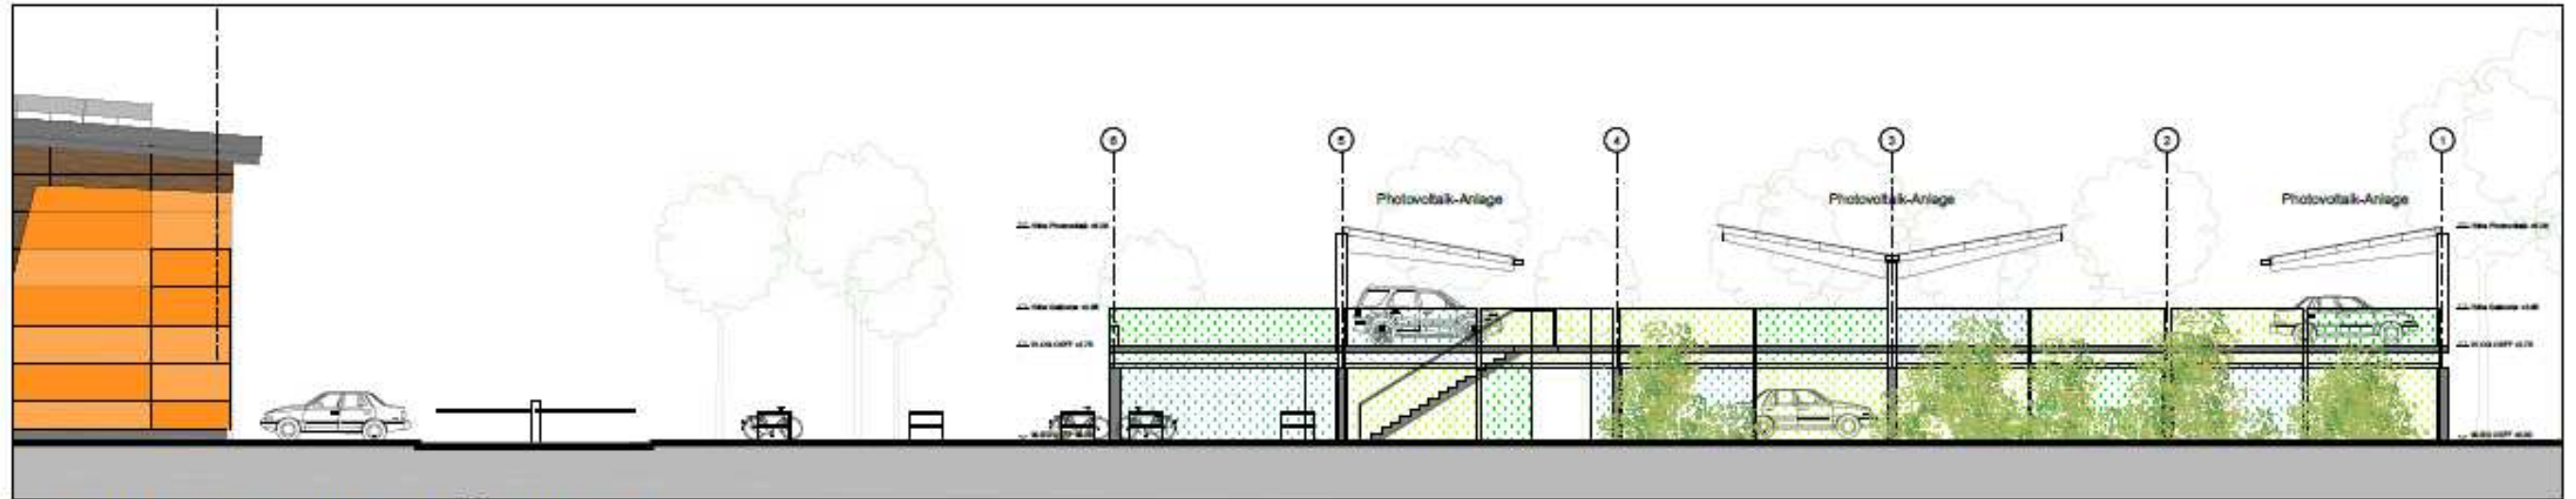

ANSICHT NORD (STRASSENANSICHT HÜLSENBUSCHWEG)

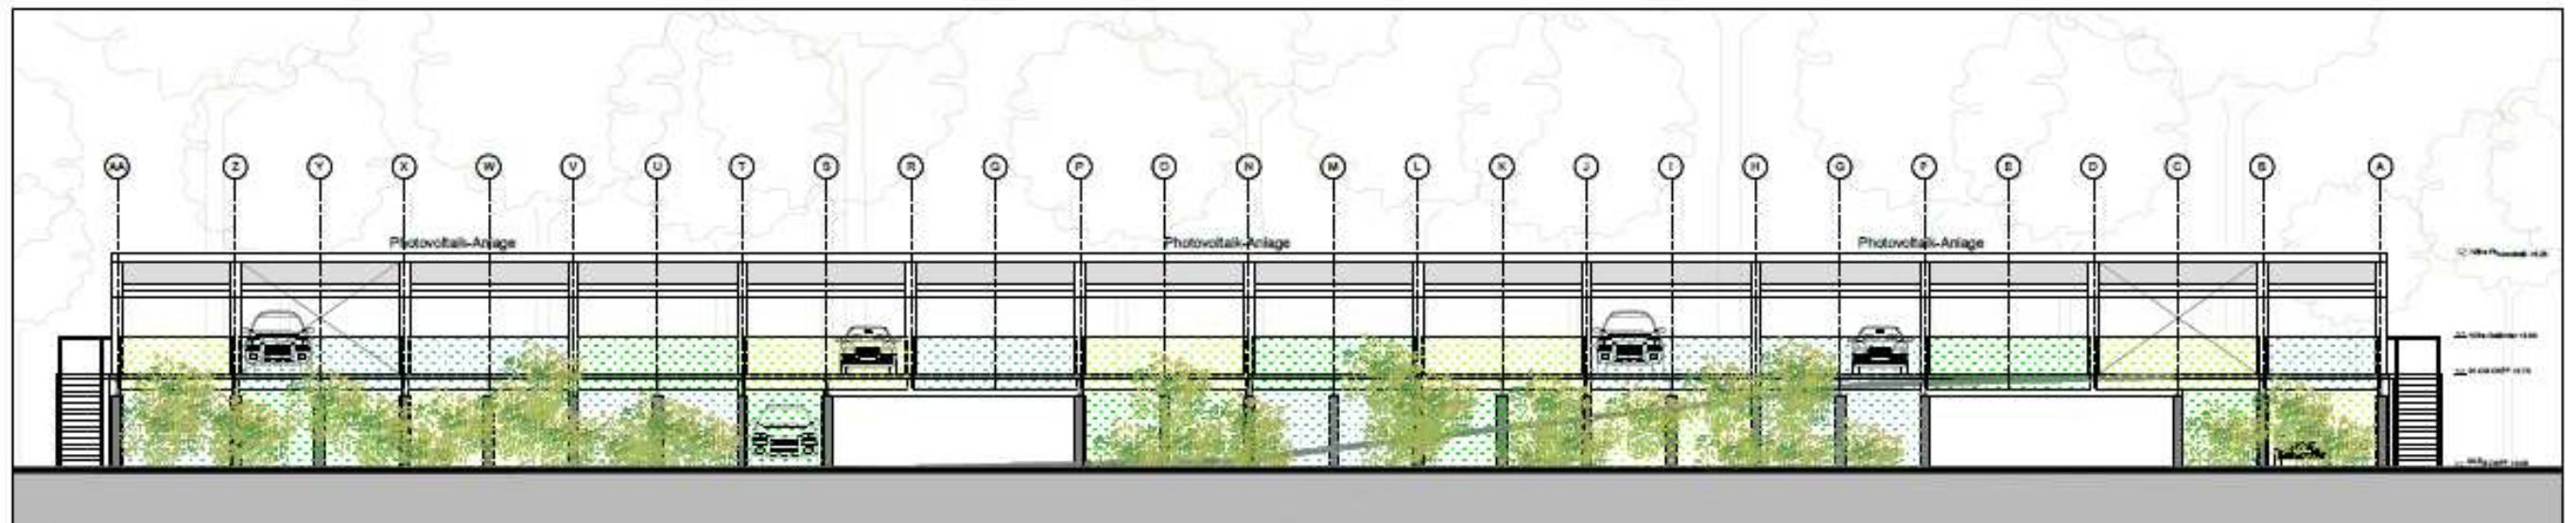

ANSICHT OST

