


- **Flächeninhalte**
- 1.01 Schulungsraum 103,48m²
- 1.02 Sozial-/Schulungsraum 103,48m²
- 1.05 Küche 29,93m²
- 1.06 Personalbüro 10,60m²
- 1.08 WC Damen 14,06m²
- 1.09 Behinderten-WC 14,06m²
- 1.10 WC Herren 16,09m²
- 1.11 Putzmittelraum 14,06m²

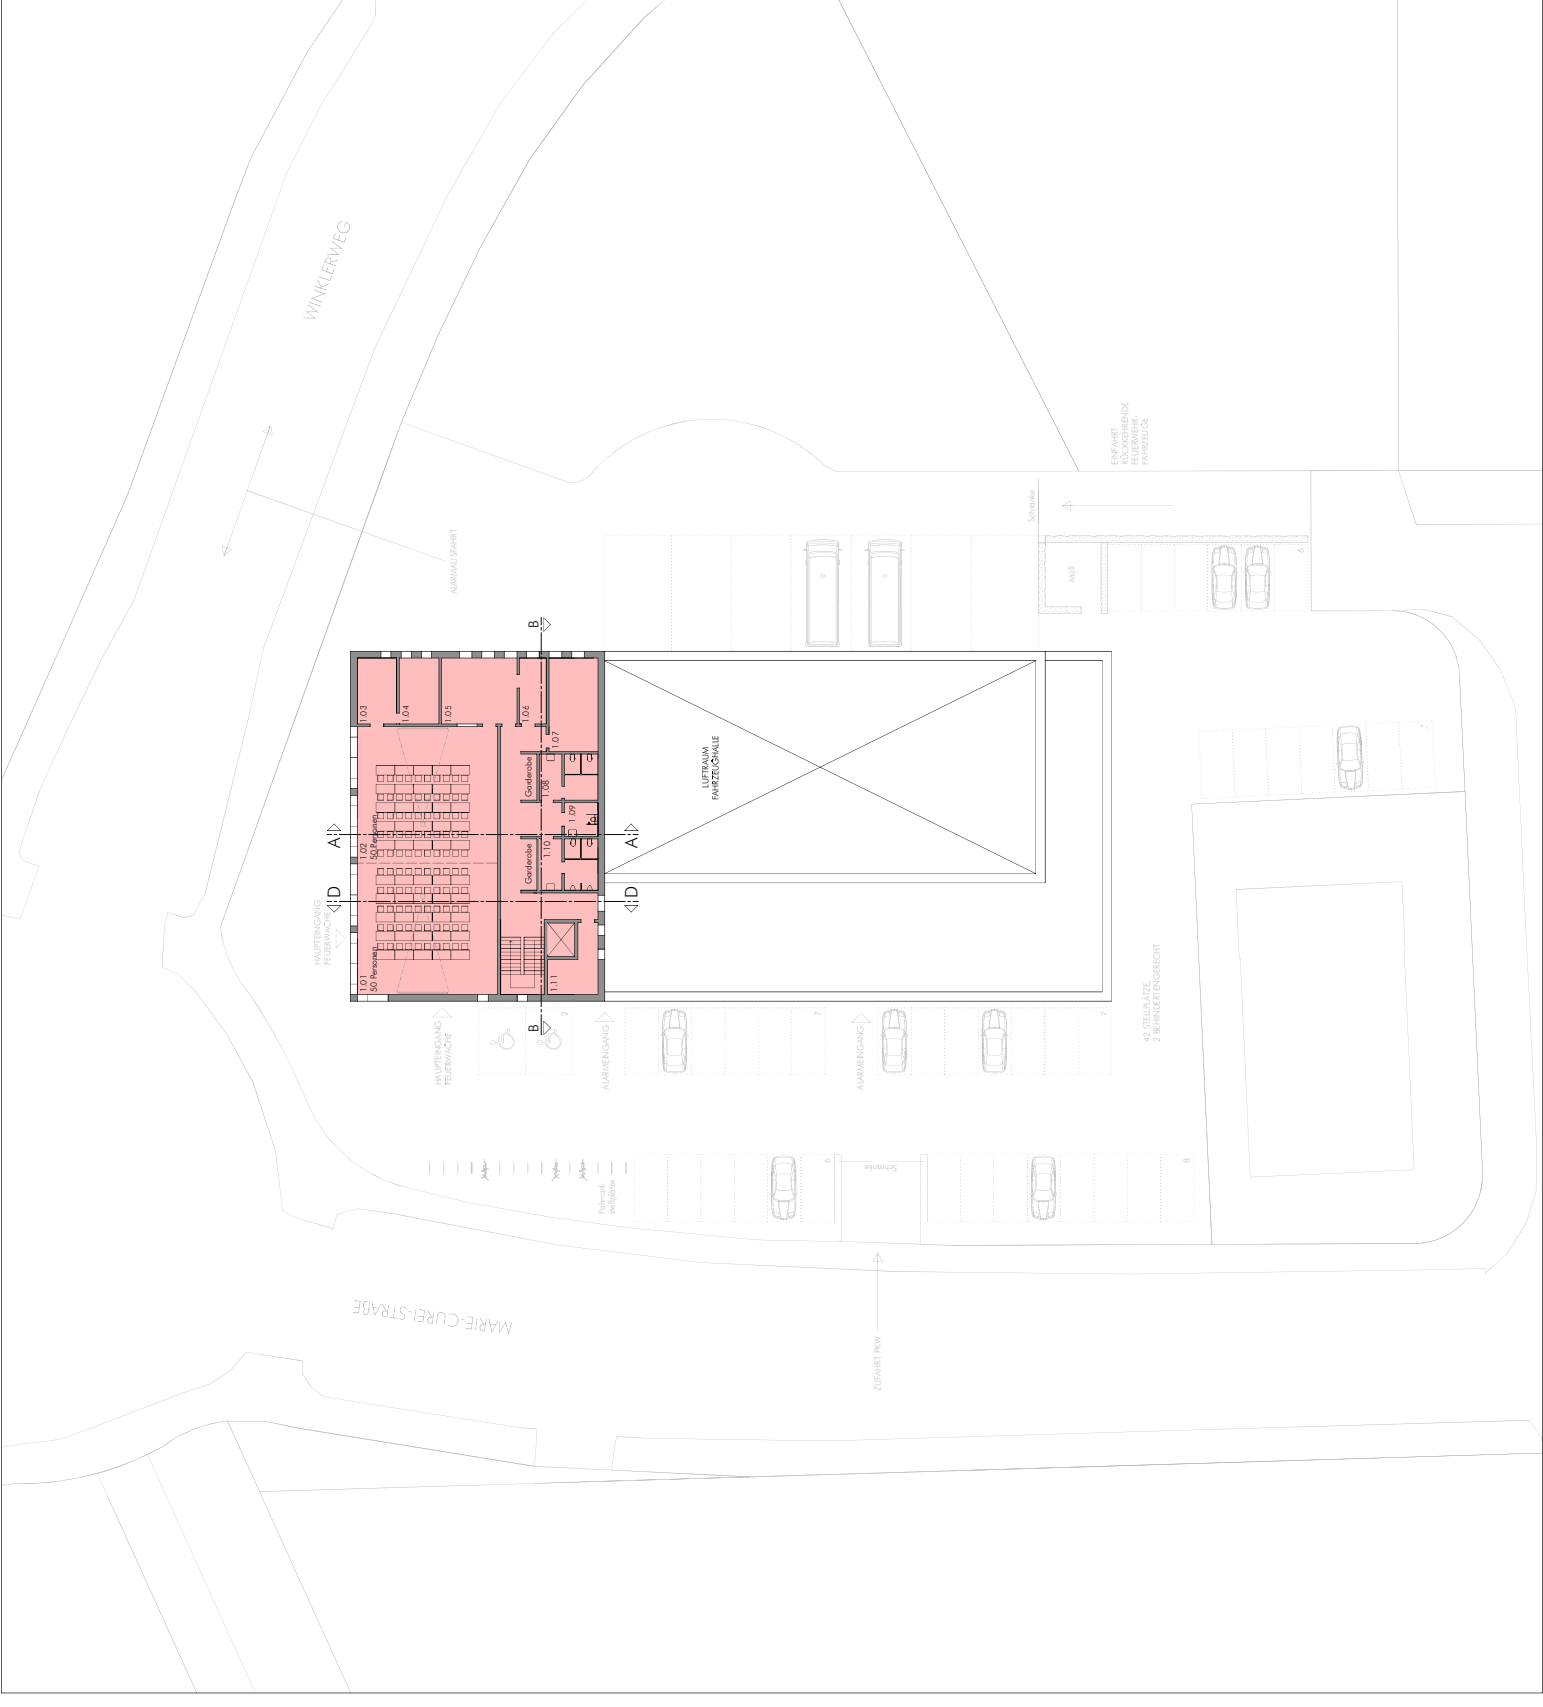

Änderungen

Datum	Ursache	Umfang
20.03.2021	UW	Neubauentwurf
01.04.2021	UW	Neubauentwurf
01.04.2021	UW	Neubauentwurf

Bitte Zuhilfenahme der Plannummern, die für die Genehmigung vorliegend sind, und diese entsprechend eintragen. (Unterzeichnung) 1/3

Projekt

Feuerwehrgebäude/Bürgersaal Meerbusch-Osterrath

Marie-Curie-Strasse 40670 Meerbusch

Bauherr

Stadt Meerbusch

Wienberger-Strasse 21 40668 Meerbusch

Architekt

thelenarchitekten GbR
 Rosenstraße 44
 D 42777 Osterfeld
 T (0211) - 498 400 00
 F (0211) - 498 400 29
 www.thelenarchitekten.de
 kontakt@thelenarchitekten.de



Plan

Variente 1 Feuerwehr
 Grundriss Obergeschoss

Projektnr.	22721	Projektleiter	FWMB
Genehmiger / geneigt	LD / HJT	Planungsphase	Machbarkeits
Datum Übergang	29.03.2021	Datum Update	29.03.2021
Format	A1	Maßstab	1:200
Index		Index	200-02
			MS

