


Feuer- und Rettungswache Meerbusch

Erdgeschoss M 1:500

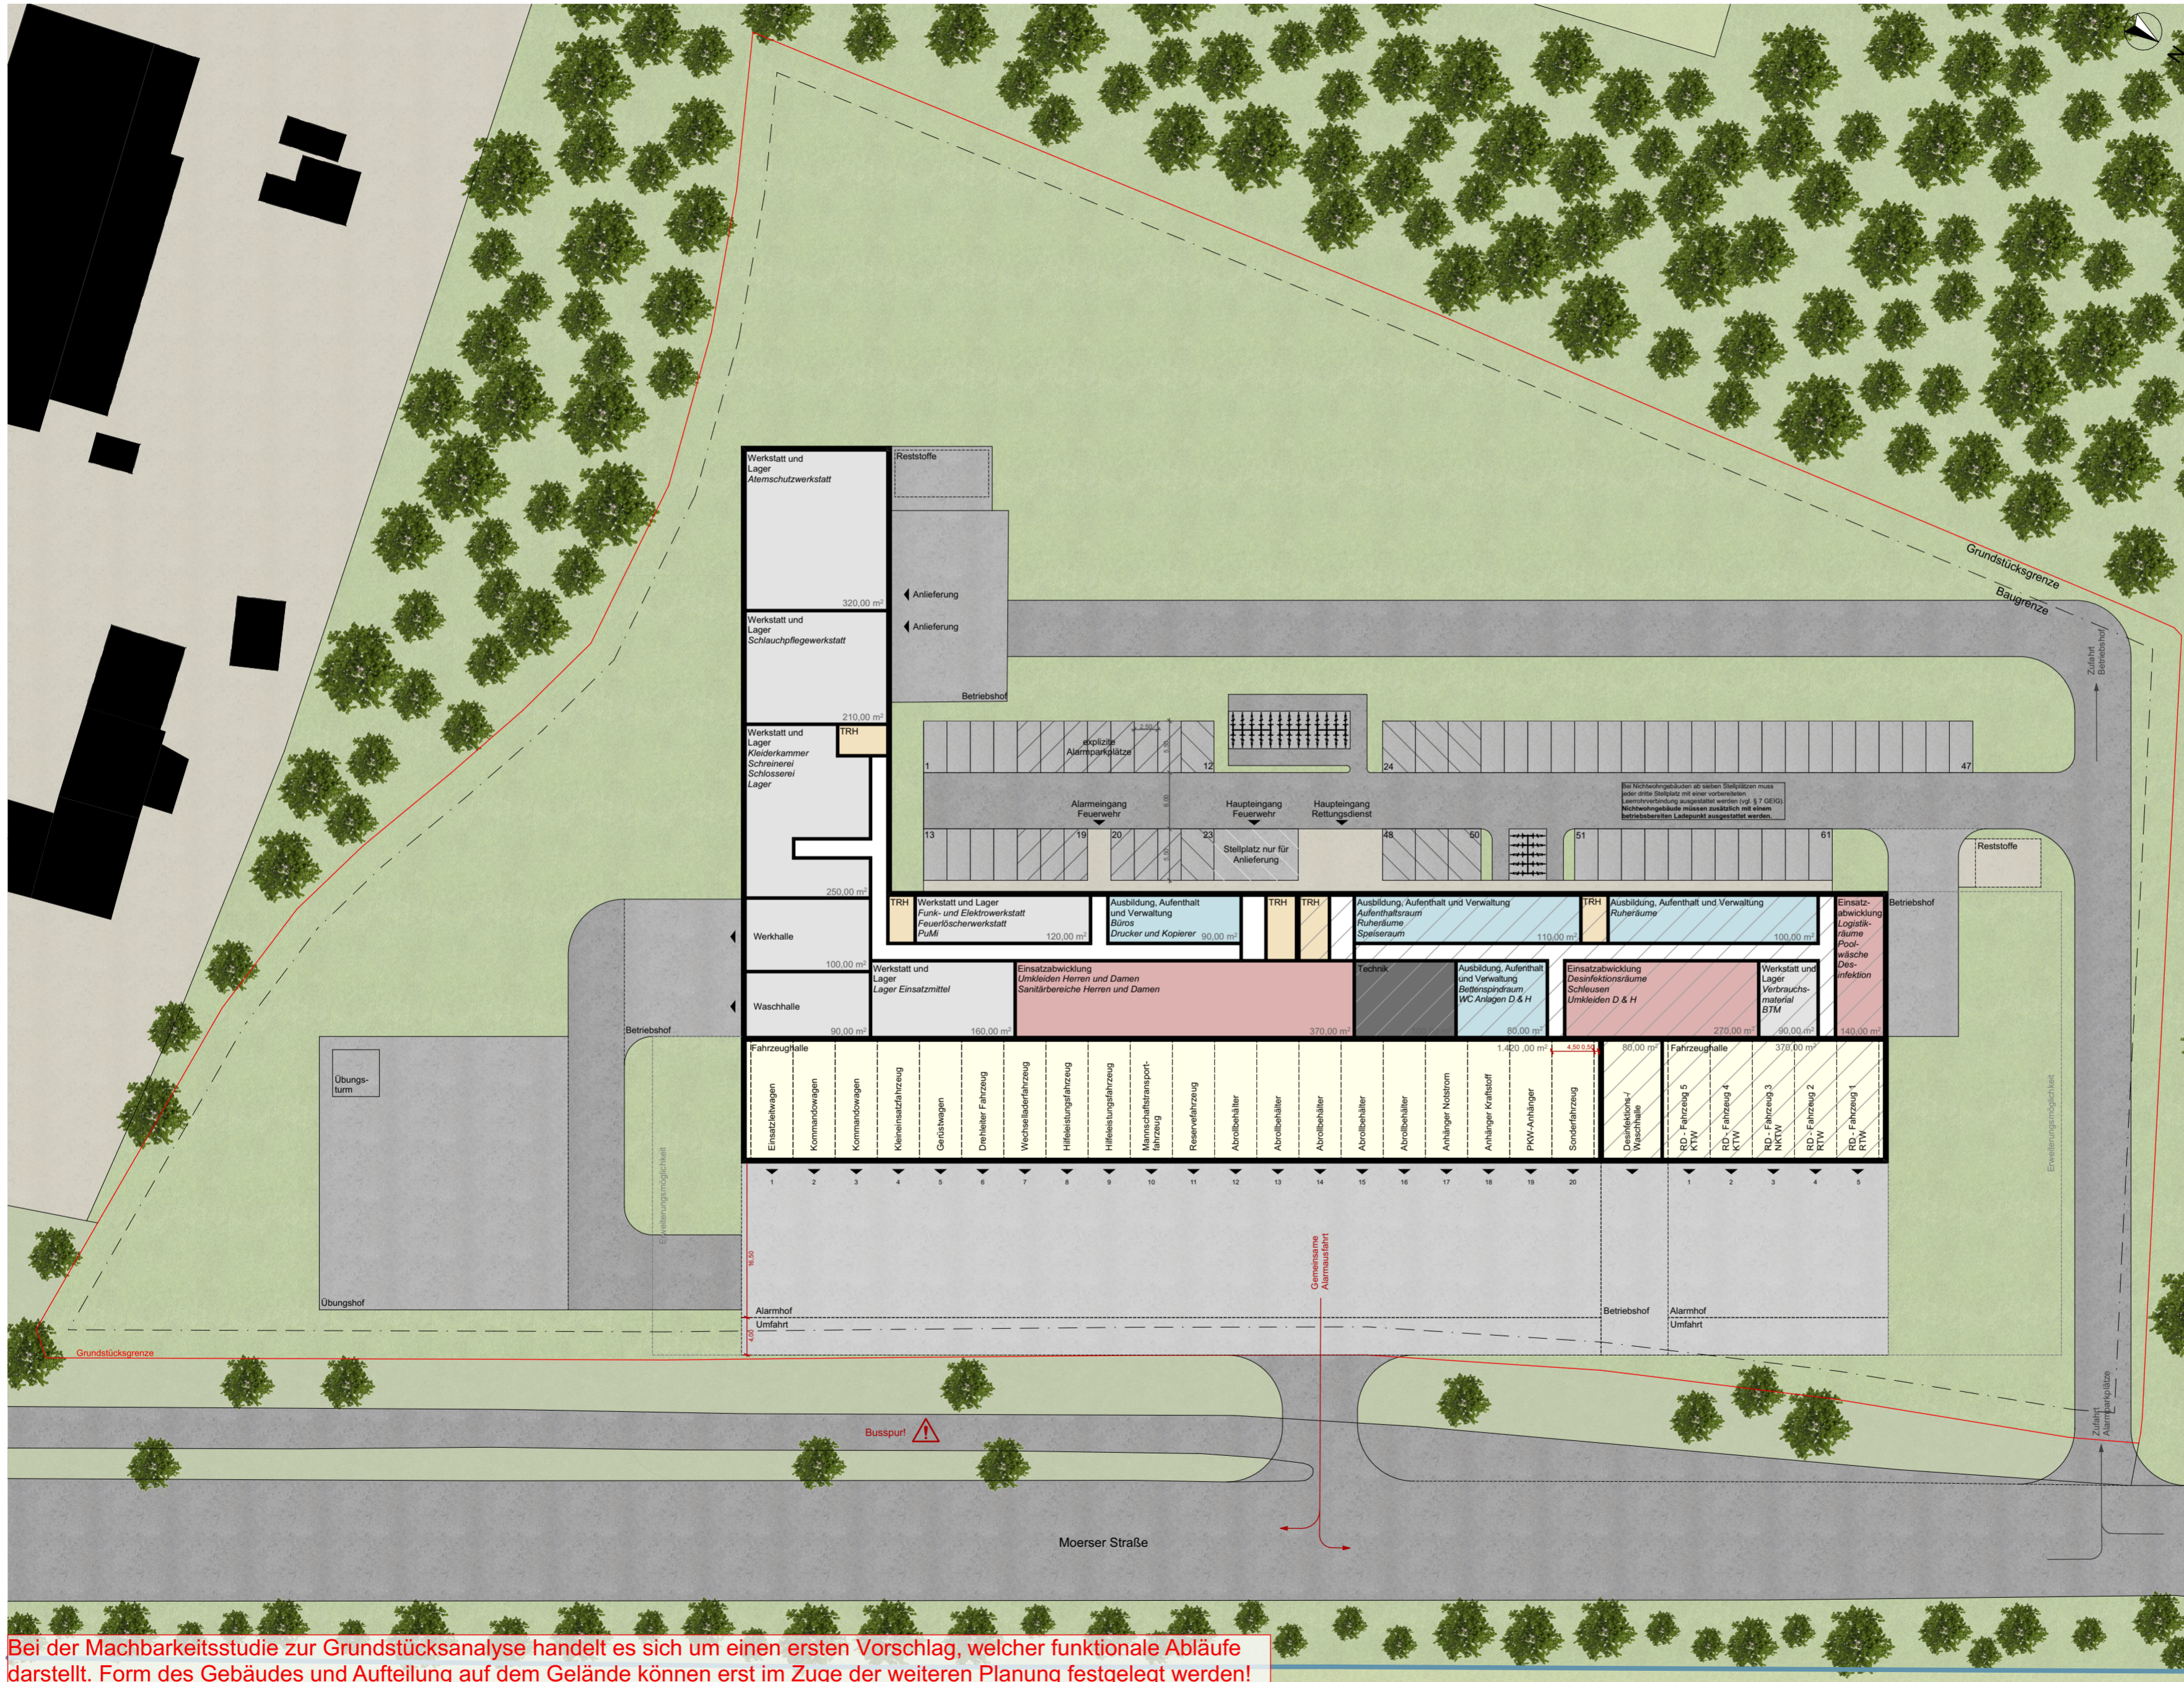


- Legende**
- Fahrzeughalle
 - Einsatzabwicklung
 - Einsatzabwicklung LuK
 - Werkstatt und Lager
 - Ausbildung, Aufenthalt und Verwaltung
 - Technik
 - Grundstücksgrenze
 - Baugrenze
 - Straße
 - Grünflächen
 - Parkplätze
 - Fußgängerwege
 - Rettungsdienst

Bei der Machbarkeitsstudie zur Grundstücksanalyse handelt es sich um einen ersten Vorschlag, welcher funktionale Abläufe darstellt. Form des Gebäudes und Aufteilung auf dem Gelände können erst im Zuge der weiteren Planung festgelegt werden!

Stand: 16.11.2023
 Diese Zeichnung ist urheberrechtlich geschützt.
 Die Weitergabe an Dritte darf nur nach
 ausdrücklicher Zustimmung der kplan®AG erfolgen!

Feuer- und Rettungswache Meerbusch

1. Obergeschoss M 1:500

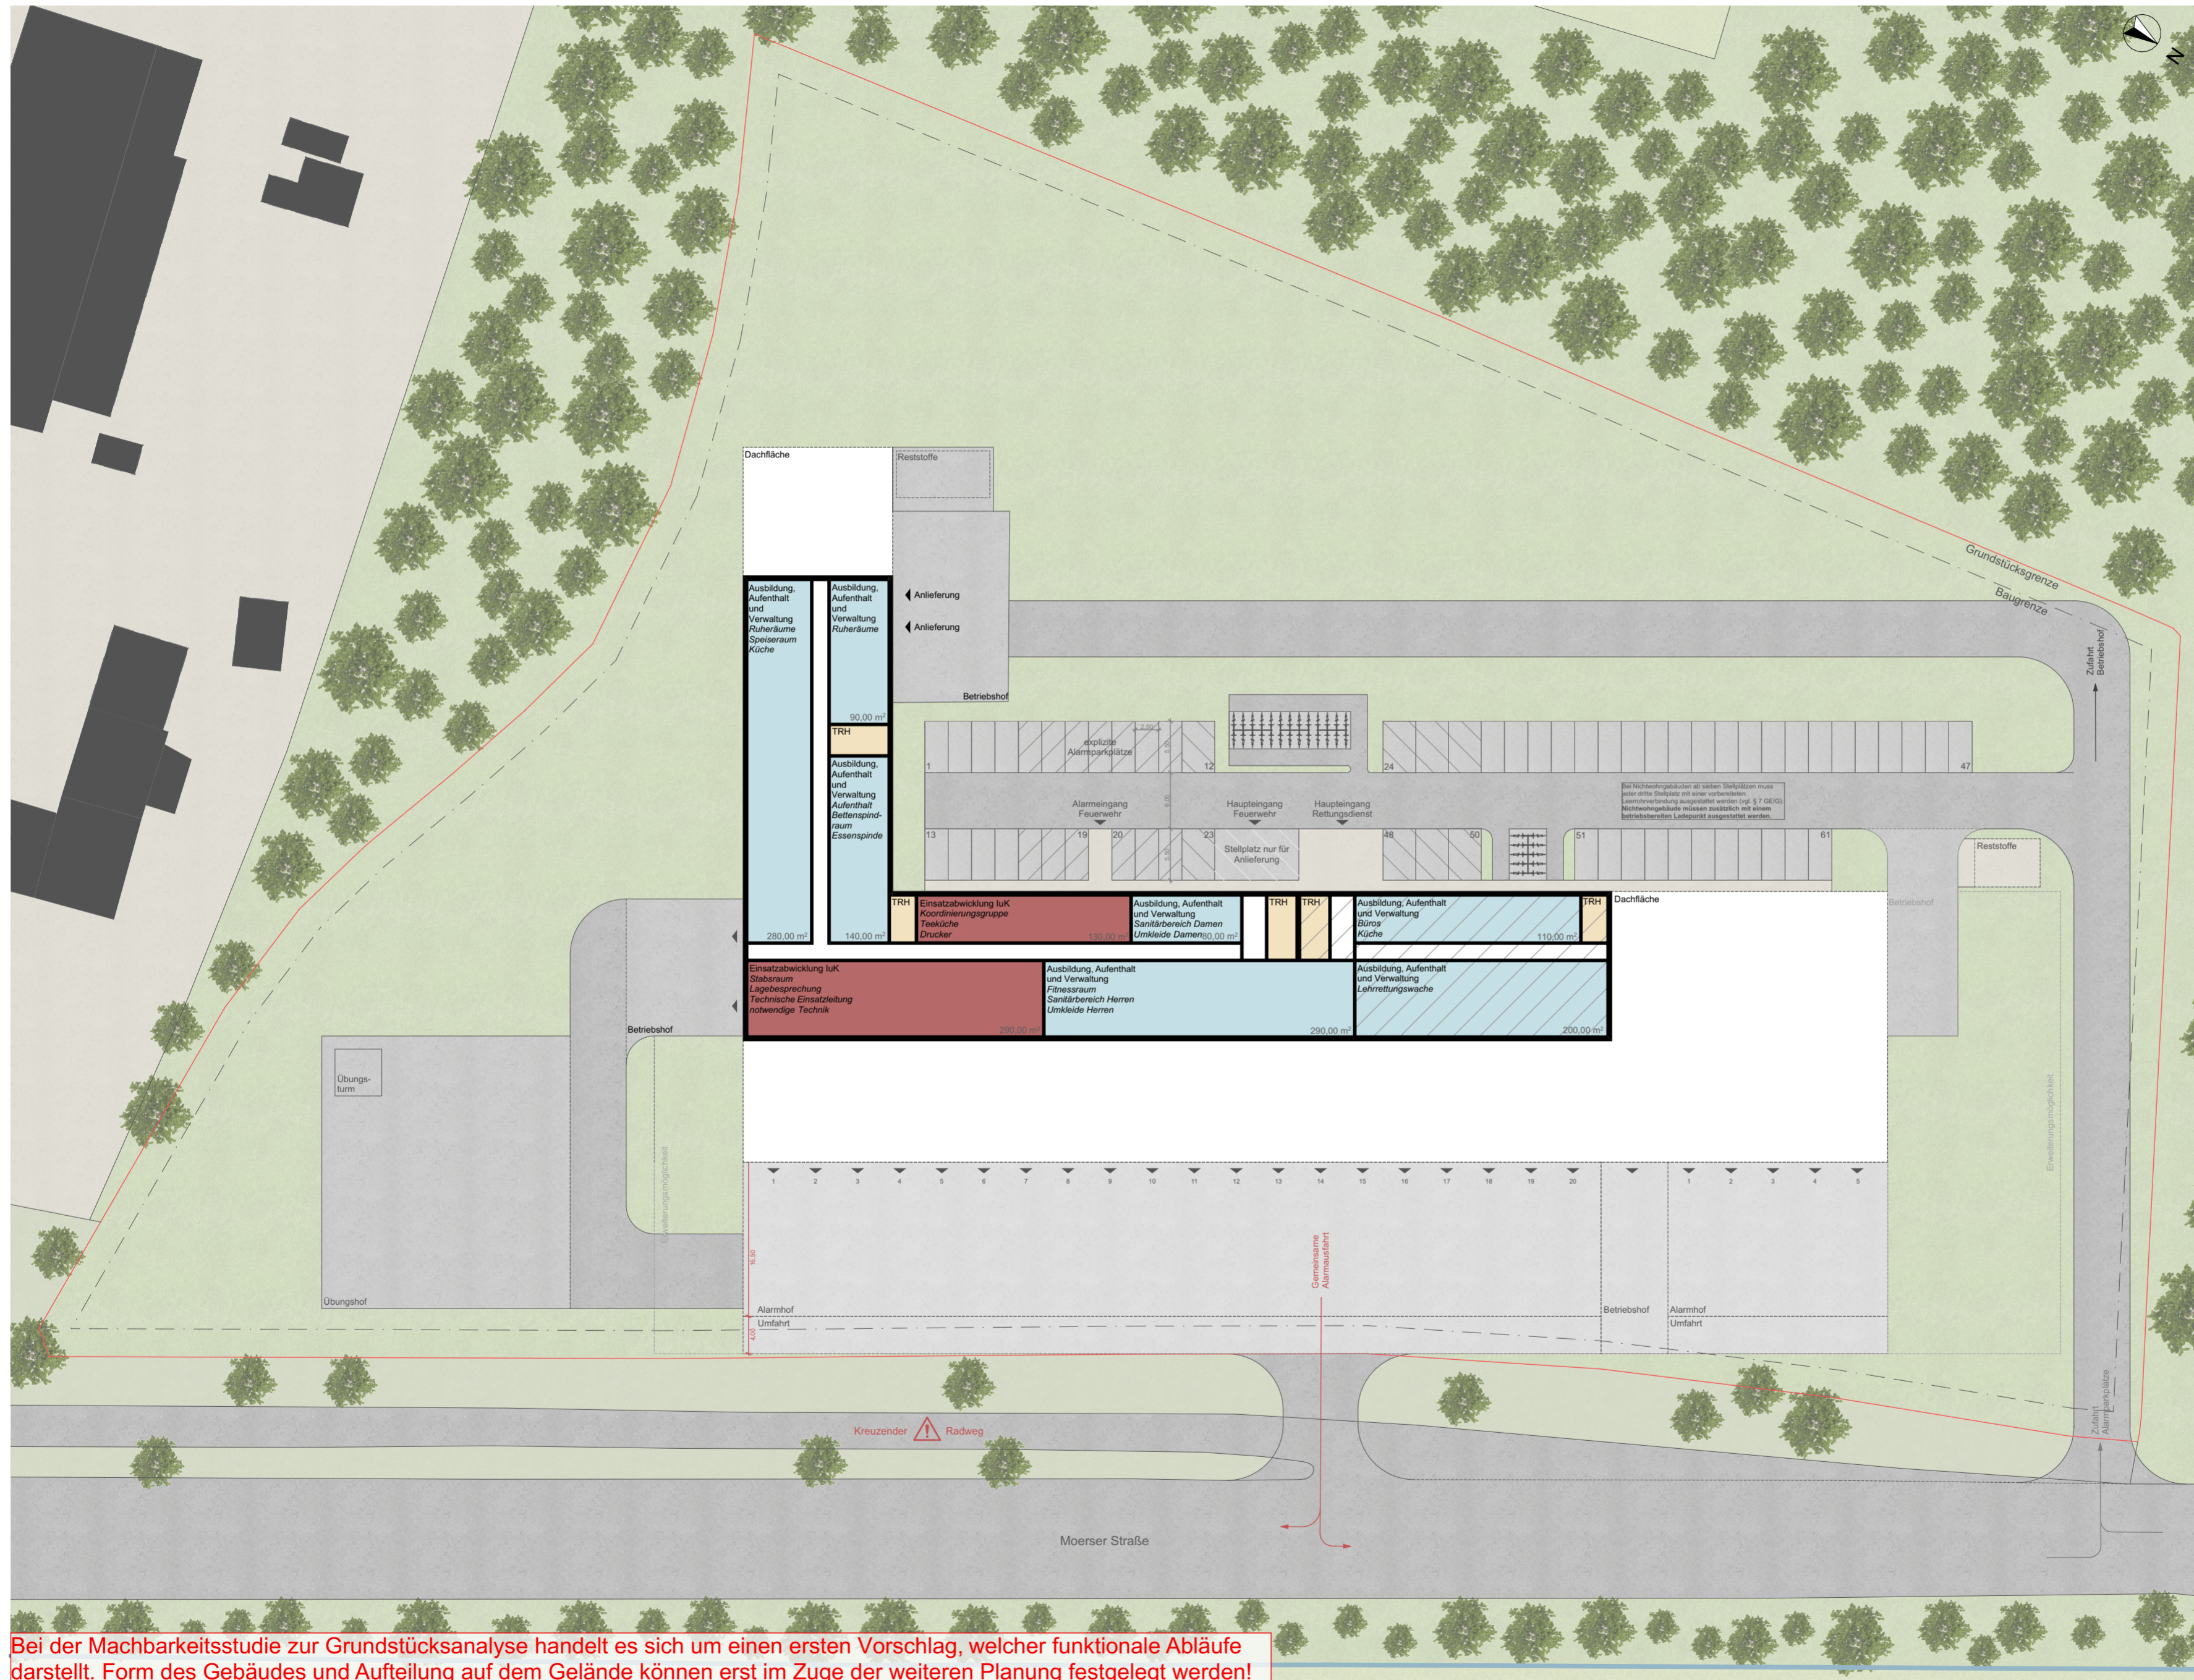

- Legende**
- Fahrzeughalle
 - Einsatzabwicklung
 - Einsatzabwicklung luK
 - Werkstatt und Lager
 - Ausbildung, Aufenthalt und Verwaltung
 - Technik
 - Grundstücksgrenze
 - Baugrenze
 - Straße
 - Grünflächen
 - Parkplätze
 - Fußgängerwege
 - Rettungsdienst


Bei der Machbarkeitsstudie zur Grundstücksanalyse handelt es sich um einen ersten Vorschlag, welcher funktionale Abläufe darstellt. Form des Gebäudes und Aufteilung auf dem Gelände können erst im Zuge der weiteren Planung festgelegt werden!

Stand: 16.11.2023

Diese Zeichnung ist urheberrechtlich geschützt. Die Weitergabe an Dritte darf nur nach ausdrücklicher Zustimmung der kplan AG erfolgen!

Feuer- und Rettungswache Meerbusch

2. Obergeschoss M 1:500

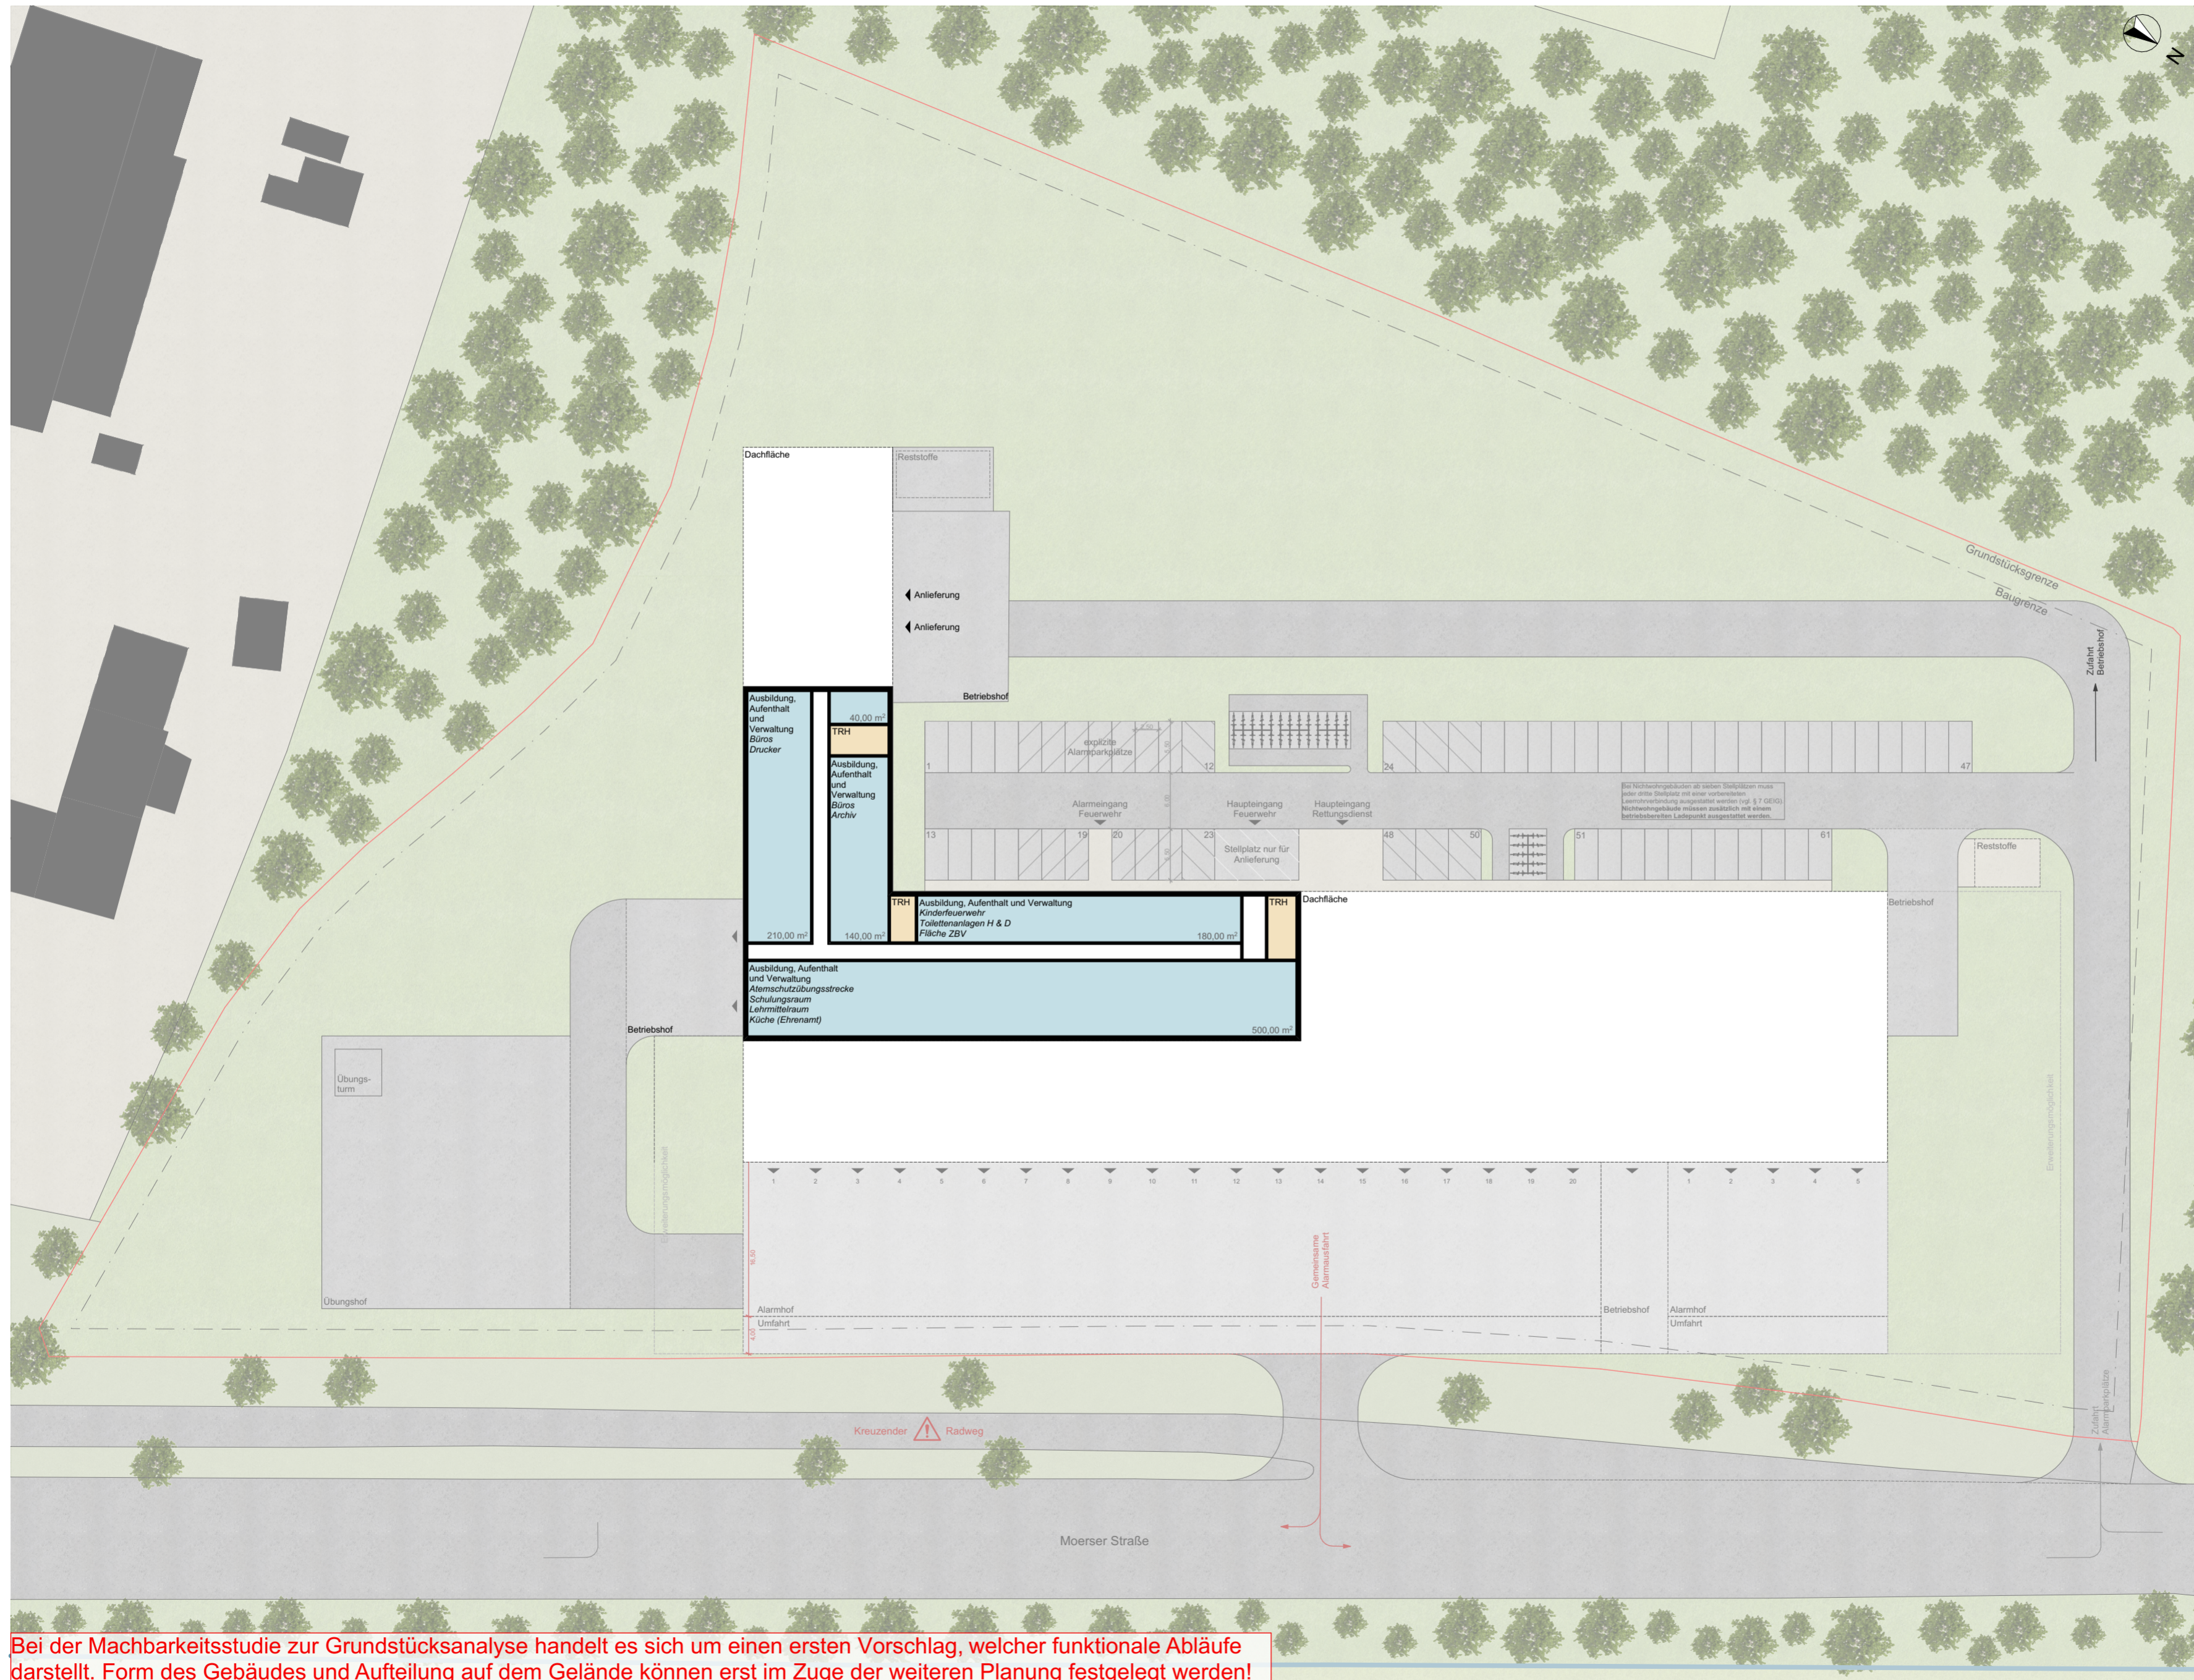

- Legende**
- Fahrzeughalle
 - Einsatzabwicklung
 - Einsatzabwicklung luK
 - Werkstatt und Lager
 - Ausbildung, Aufenthalt und Verwaltung
 - Technik
 - Grundstücksgrenze
 - Baugrenze
 - Straße
 - Grünflächen
 - Parkplätze
 - Fußgängerwege
 - Rettungsdienst

Bei der Machbarkeitsstudie zur Grundstücksanalyse handelt es sich um einen ersten Vorschlag, welcher funktionale Abläufe darstellt. Form des Gebäudes und Aufteilung auf dem Gelände können erst im Zuge der weiteren Planung festgelegt werden!

Stand: 16.11.2023
 Diese Zeichnung ist urheberrechtlich geschützt.
 Die Weitergabe an Dritte darf nur nach ausdrücklicher Zustimmung der kplan AG erfolgen!