


Entwurf			E1	16.01.2026	AW
Nr.:			Datum:		Bearbeiter:
Bauherr:			ARCHITEKTEN BBO		
Stadt Meerbusch			DIPL.-ING. THOMAS OTTE		
Wittenberger Straße 21			HAUPTSTRASSE 78 33647 BIELEFELD		
40668 Meerbusch-Lank			Telefon 0521-41 727 0 Fax 0521-41 727 27		
			info@architekten-b-b-o.de www.architekten-b-b-o.de		
Projekt:			Blattgröße:	Maßstab:	
Haus der Bildung			A1	1 : 100	
Fröbelstraße 4			CAD-Name:		
40670 Meerbusch-Osterath			295_ANSICHTEN_E1.DWG		
Planungsstand:			Bezeichnung:		Plan-Nr.:
Entwurf			Ansichten		E_08






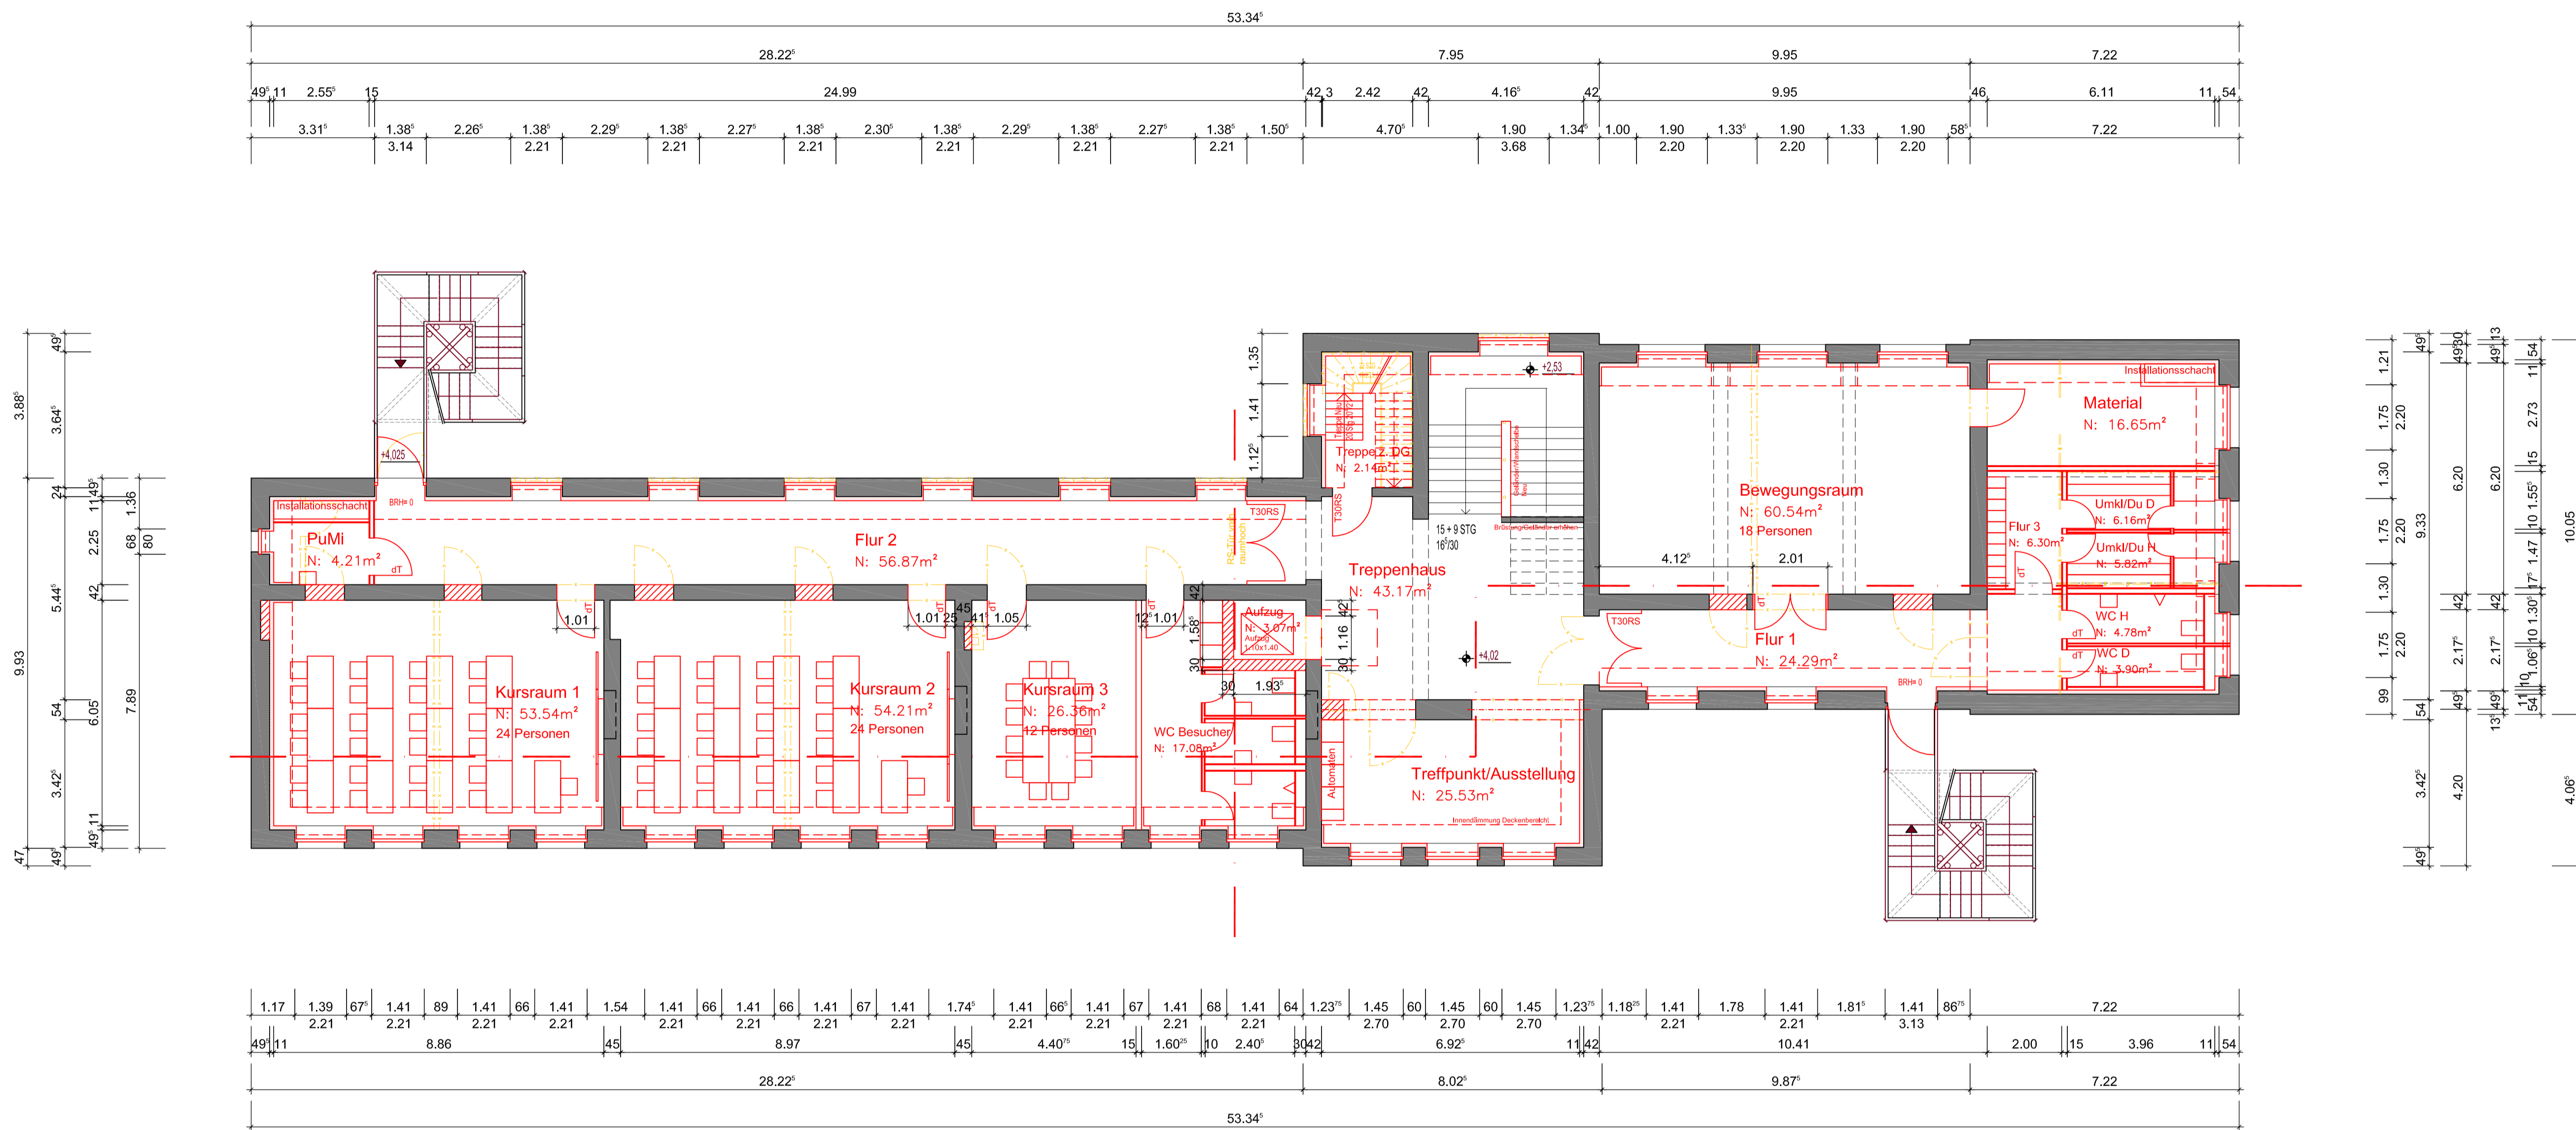

# Obergeschoss

Entwurf			E1	16.01.2026	AW
Nr.:			Datum:		Bearbeiter:
Bauherr:			ARCHITEKTEN BBO		
Stadt Meerbusch			DIPL.-ING. THOMAS OTTE		
Wittenberger Straße 21			HAUPTSTRASSE 78		
40668 Meerbusch-Lank			33647 BIELEFELD		
			Telefon 0521-41 727 0		
			Fax 0521-41 727 27		
			info@architekten-b-b-o.de		
			www.architekten-b-b-o.de		
Projekt:			Blattgröße:	Maßstab:	
Haus der Bildung			A1	1 : 100	
Fröbelstraße 4			CAD-Name:		
40670 Meerbusch-Osterath			295_OG_E1.DWG		
Planungsstand:	Bezeichnung:		Plan-Nr.:		
Entwurf	Obergeschoss		E_04		




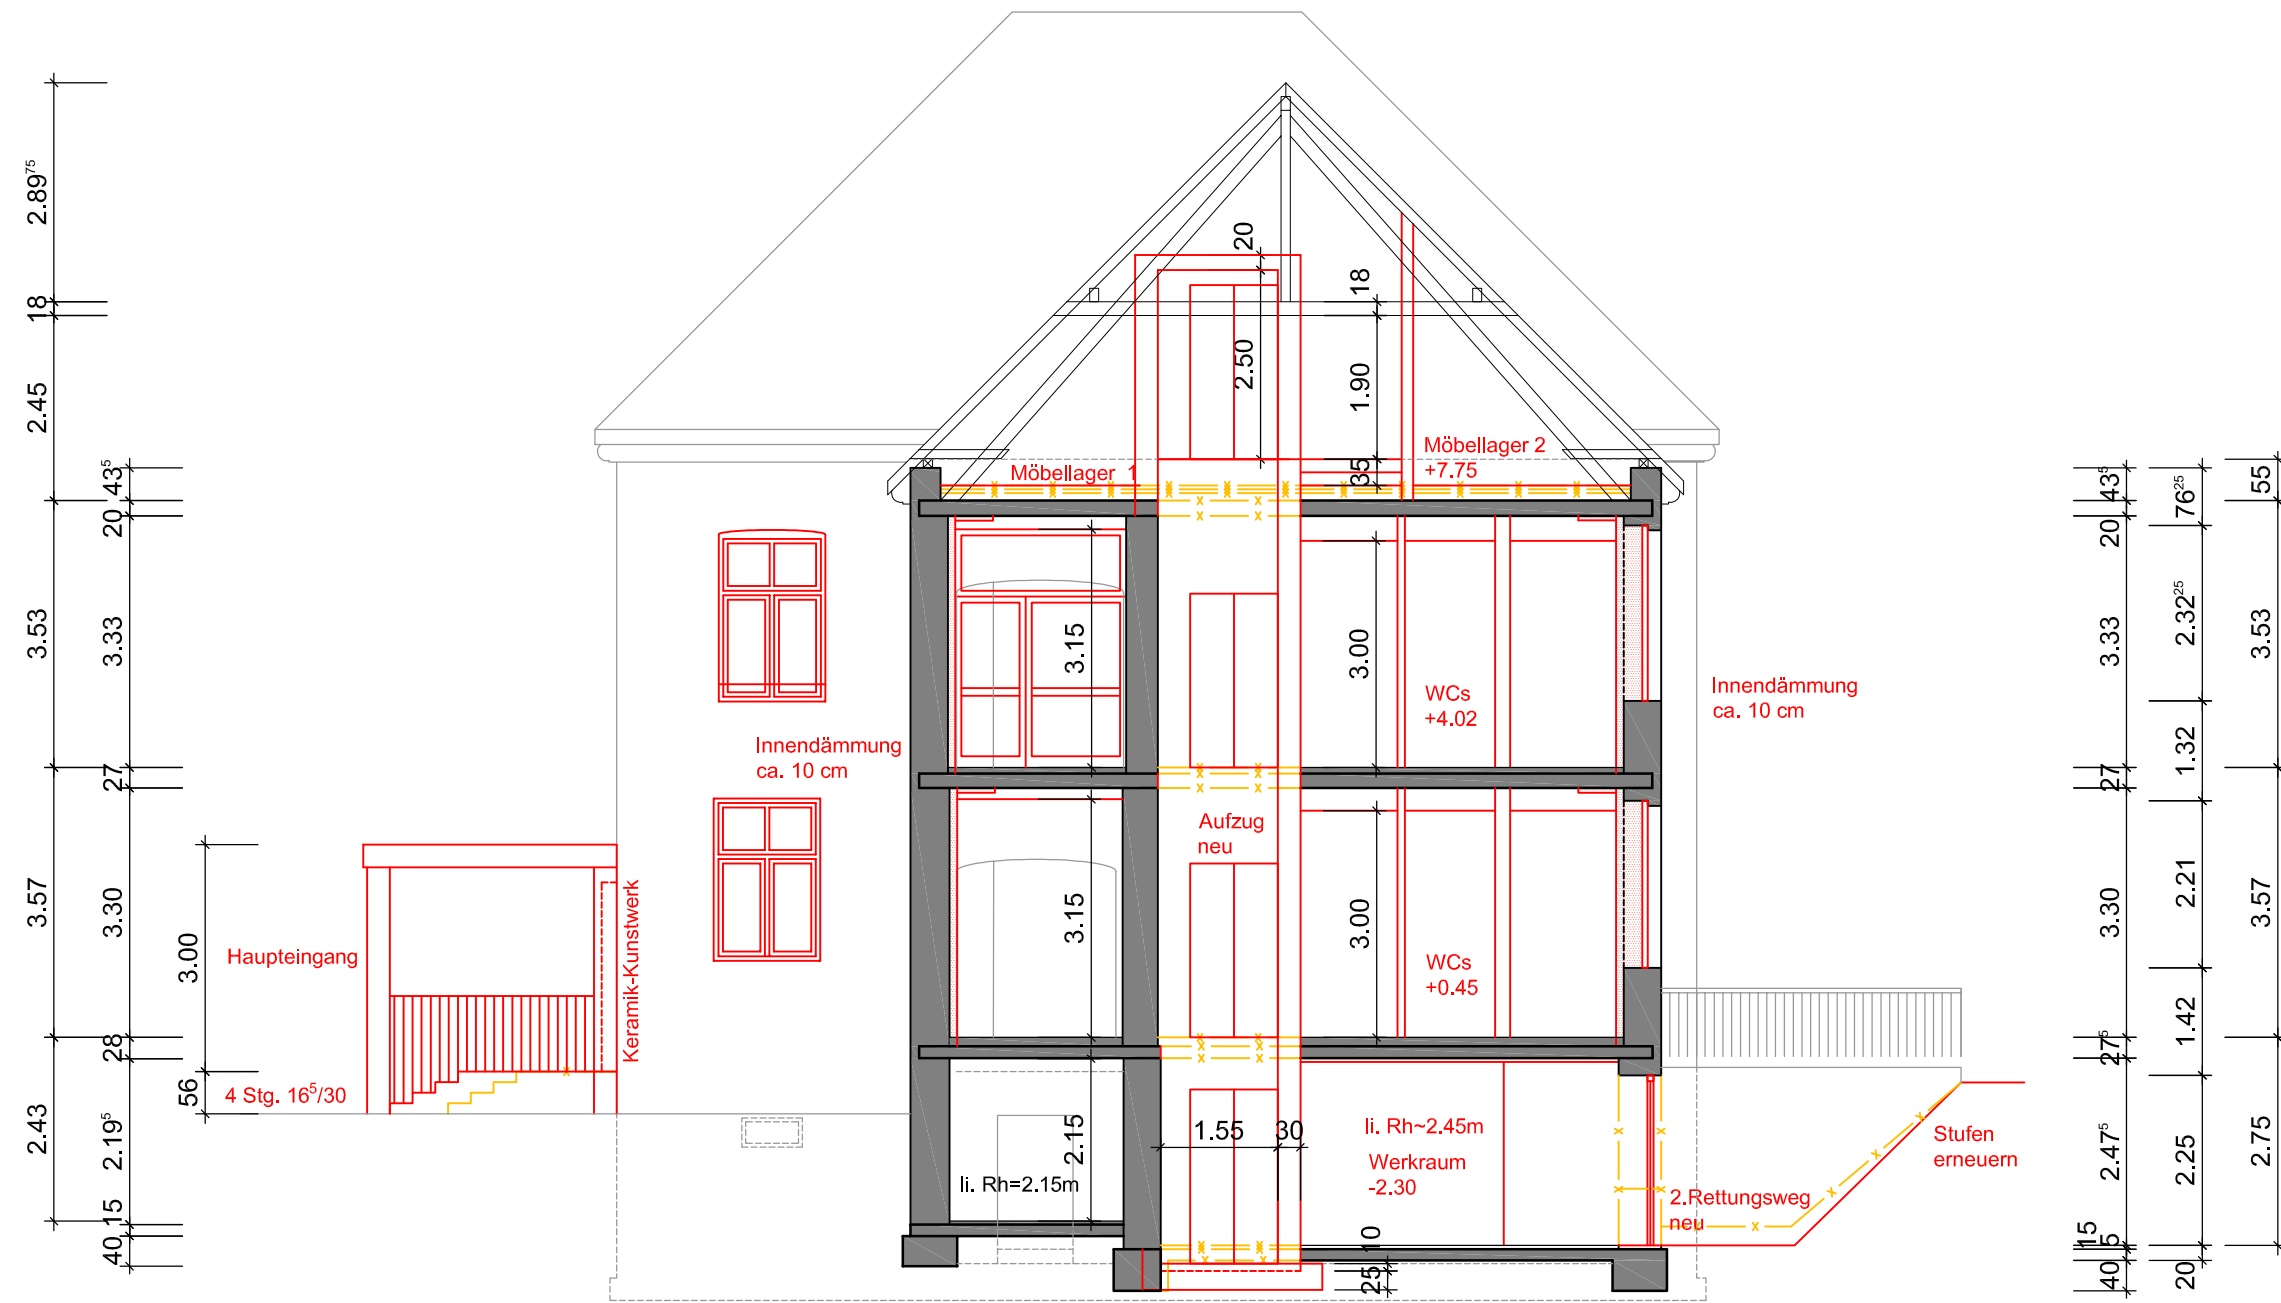

# Schnitt 1

"Neubau"

Entwurf	E1	16.01.2026	AW
	Nr.:	Datum:	Bearbeiter:
Bauherr: <b>Stadt Meerbusch</b> <b>Wittenberger Straße 21</b> <b>40668 Meerbusch-Lank</b>		ARCHITEKTEN BBO DIPL.-ING. THOMAS OTTE HAUPTSTRASSE 78 33647 BIELEFELD Telefon 0521-41 727 0 Fax 0521-41 727 27 info@architekten-b-b-o.de www.architekten-b-b-o.de	
Projekt: <b>Haus der Bildung</b> <b>Fröbelstraße 4</b> <b>40670 Meerbusch-Osterath</b>		Blattgröße:	Maßstab:
Planungsstand: <b>Entwurf</b>		..	1 : 100
Bezeichnung: <b>Schnitt 1</b>		CAD-Name: 295_SCHNITT_E1.DWG	
		Plan-Nr.:	<b>E_06</b>

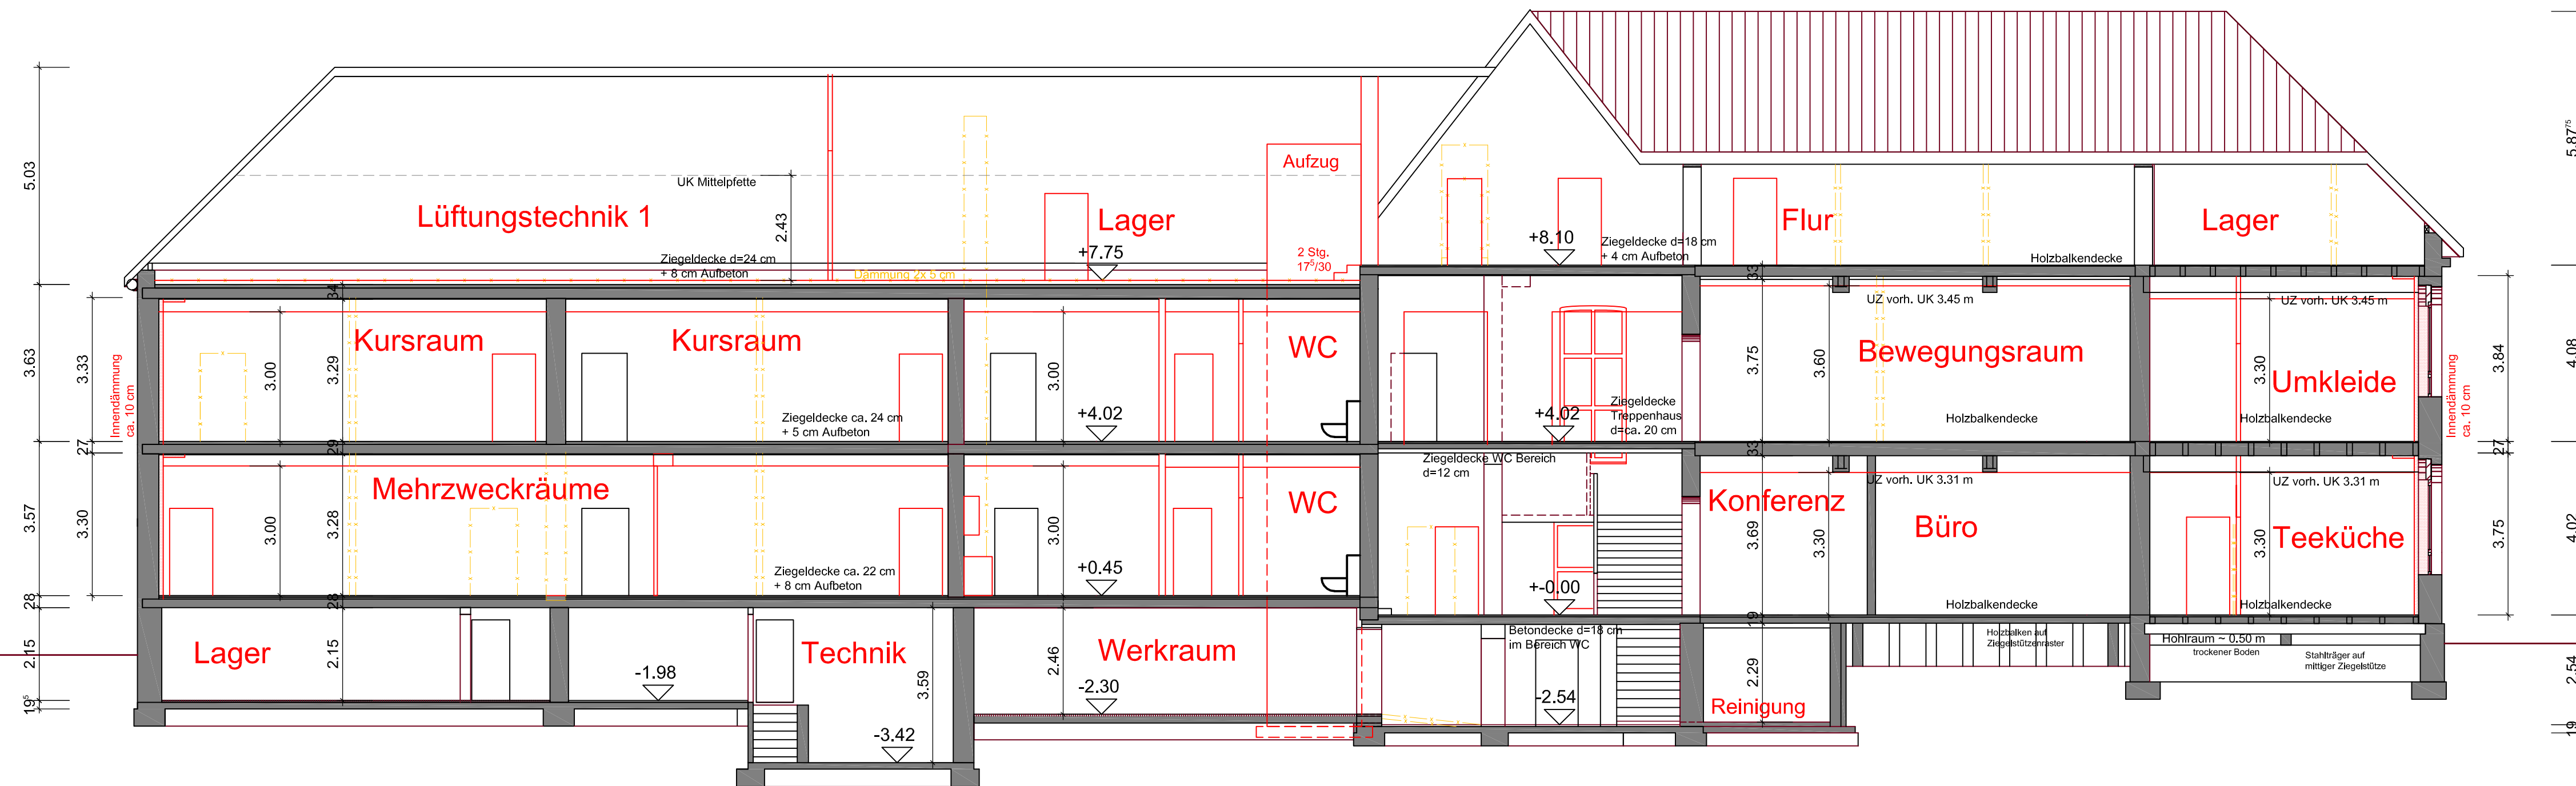

# Schnitt

Entwurf	E1	16.01.2026	AW
	Nr.:	Datum:	Bearbeiter:
Bauherr:		ARCHITECTEN BBO	
Stadt Meerbusch		DIPL.-ING. THOMAS OTTE	
Wittenberger Straße 21		HAUPTSTRASSE 78 = 33647 BIELEFELD	
40668 Meerbusch-Lank		Telefon 0521-41 727 0 Fax 0521-41 727 27	
		info@architekten-b-b-o.de = www.architekten-b-b-o.de	
Projekt:		Blattgröße:	Maßstab:
Haus der Bildung		..	1 : 100
Fröbelstraße 4		CAD-Name:	
40670 Meerbusch-Osterath		295_SCHNITT_E1.DWG	
Planungsstand:	Bezeichnung:	Plan-Nr.:	
Entwurf	Längsschnitt	E_07	